

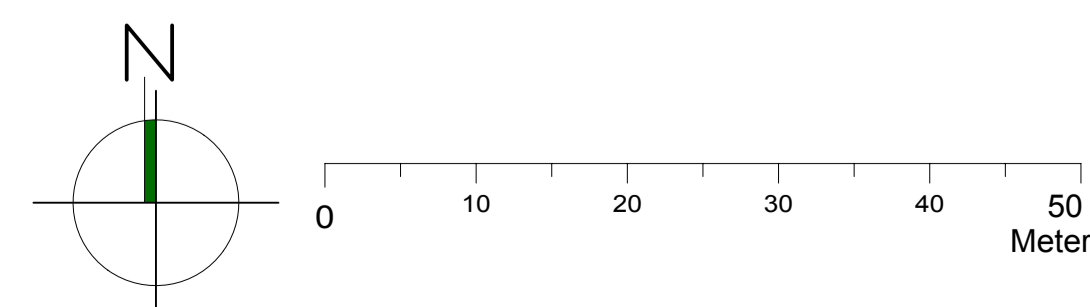


Stadt Fürstenwalde (Spree) Stadtpark - Hauptachse

Ausführungsplanung - Gesamtlageplan -

1

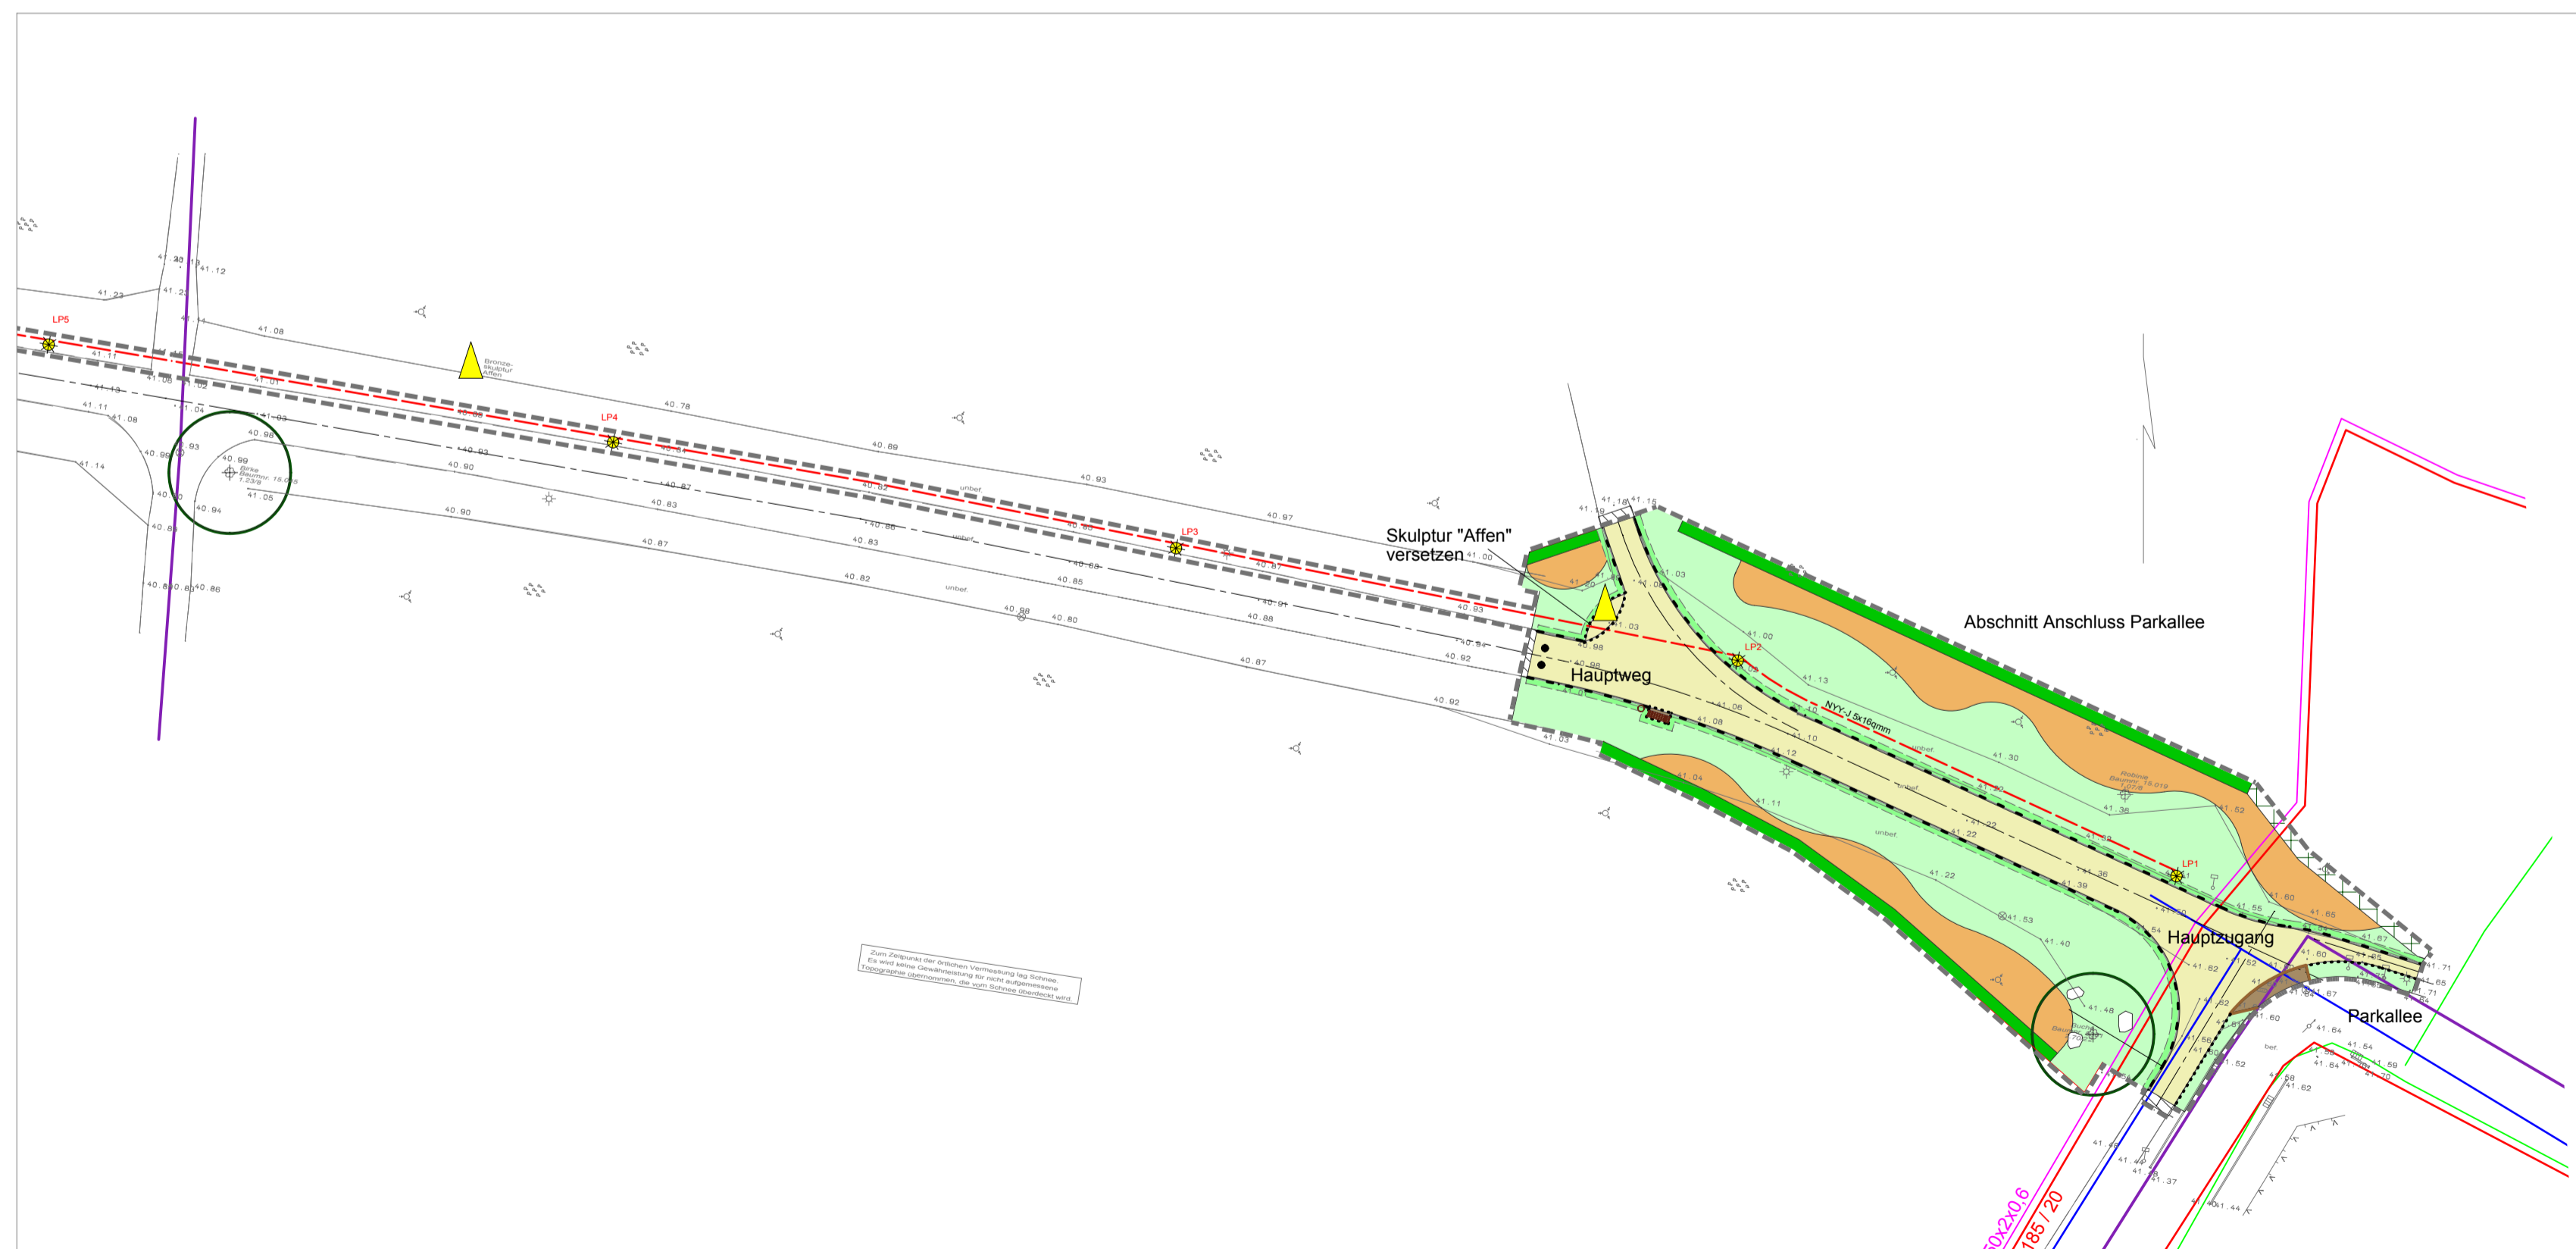


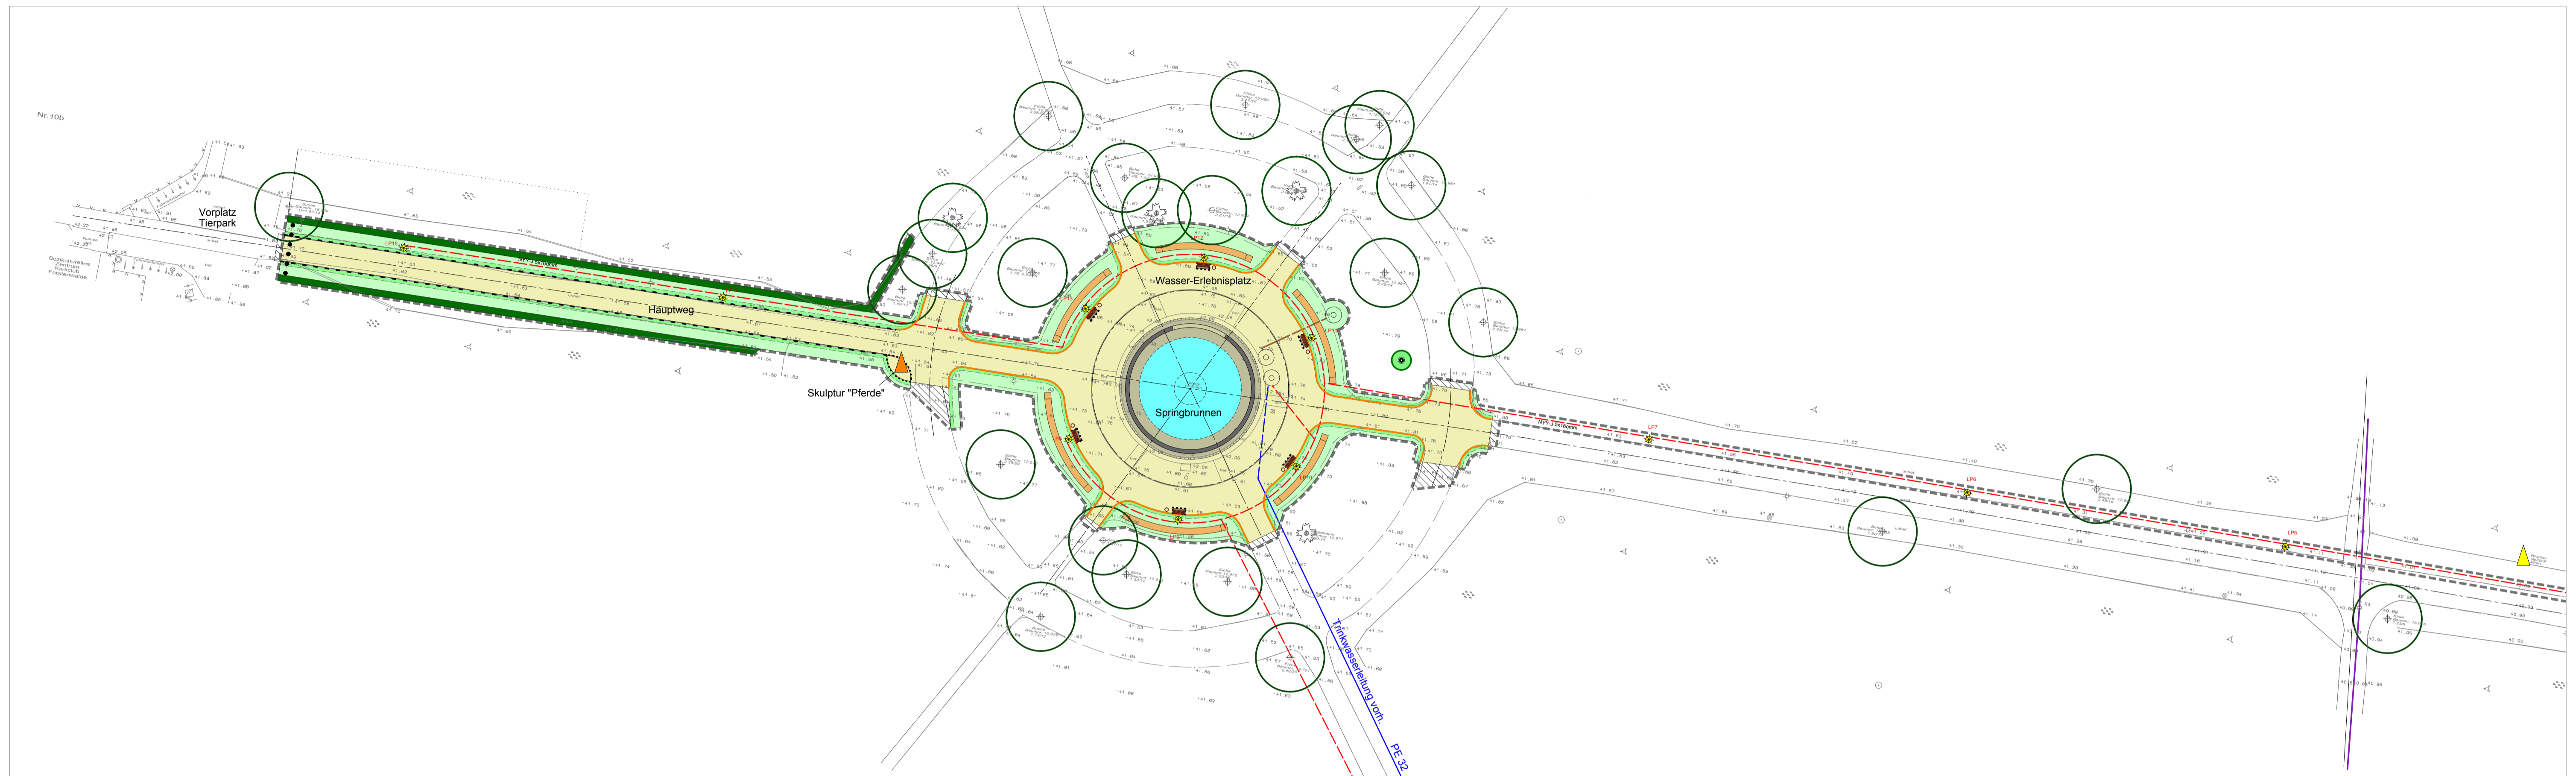






PLANUNGSGRUNDLAGEN

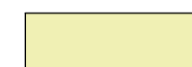






Lageplan, Ausführungsplanung Büro Schrickel
Stand: 11.03.2013
örtliche Bestandsaufnahme
Edel-Projekt GbR
Stand 24.06.2013

LEGENDE









Flächenbefestigungen

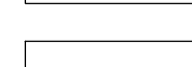-  wassergebundene Decke, gelb
-  Natursteinpflaster
-  Ort beton
-  Bestand mit Mineralgemisch an neue Befestigung angleichen
-  Einfassung zweizeilig: Natursteinpflaster (ungenormt) ca. 14/16 cm als unterbrochener Hochbord, 5 cm über OK Weg, mit Beton-Rechteckpflaster 10/10 cm, Gesamtbreite ca. 24 cm, Unterbrechung je 1 fmf
-  Einfassung Pflasterstreifen, einzeilig: Granitpflaster 14/16 cm (ungenormt)
-  Einfassung einzeilig: Beton-Rechteckpflaster 20/10 cm
-  Einfassung zweizeilig: Beton-Rasenkantenstein, Farbe grau, als unterbrochener Hochbord, 5 cm über OK Weg, mit einzeiligem Beton-Rechteckpflaster 20/10 cm, Gesamtbreite 16 cm, Unterbrechung je 1 fmf

Einbauten, Ausstattungen

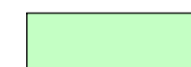

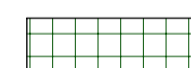
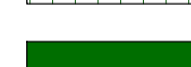



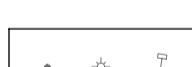
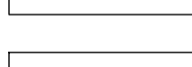
-  Brunnen: Wasserfläche
-  Brunnen, Einfassungsmauer: Beton-Fertigteile Breite: 60 cm, Höhe 45 cm
-  Brunnen, Einfassung Schwelle: Beton-Fertigteile, Breite 60 cm, bündig mit OK Ort beton
-  Poller
-  Leuchte
-  Bank, Abfalkorb
-  vorhandene Skulptur erhalten/ umsetzen

Vegetationsflächen

-  Rasen
-  Bankett
-  Gehölzfläche, Ziergehölze
-  Hecke, freiwachsend
-  vorhandene Hecke, Pflegeschnitt
-  Bodendecker
-  Baum, Neupflanzung
-  Baum, Erhaltung

Medien (Bestand: nachrichtliche Übernahme)

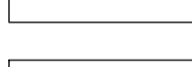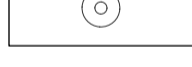-  Elektroleitung Bestand/ Planung

-  Wasserleitung Bestand/ Planung
-  Brunnenentleerung, Planung
-  Technik-, Puffer-, Sickerschacht, Planung
-  sonstige Leitungen (Abwasser, Fernmelde, Gas etc.)
- Bestand, Sonstige Signaturen**
-  Schieber, Schacht, Ablauf
-  Poller, Leuchte, Hinweis- oder Verkehrsschild
-  Skulptur
-  Höhe, Bestand
-  Grenze der Baustelle

Bauvorhaben:		Stadt Fürstenwalde (Spree)		Ausführungsplanung	
		Freianlagenplanung		Gesamtlageplan	
		Stadtpark - Hauptachse		Blatt Nr.: 1	
				Maßstab: 1 : 500	
Auftraggeber:		Stadtverwaltung Fürstenwalde "Rathauscenter" Am Markt 4 15517 Fürstenwalde		Datum	
				Freigabe AG	
Planung:		Edel-Projekt GbR Büro für Freiraum- und Landschaftsplanung Dipl.-Ing. Petra Edel Dipl.-Ing. André Edel 15517 Fürstenwalde - Berliner Straße 11 M Tel.: 03361 - 376 586 Fax: 03222 - 349 - 1802 E-Mail: mail@edel-projekt.de www.edel-projekt.de		Zeichen	
				bearbeitet 01.11.2013 AE	
				gezeichnet 01.11.2013 AE	
				geprüft 14.01.2014 PE	
				Projekt-Nr.	