
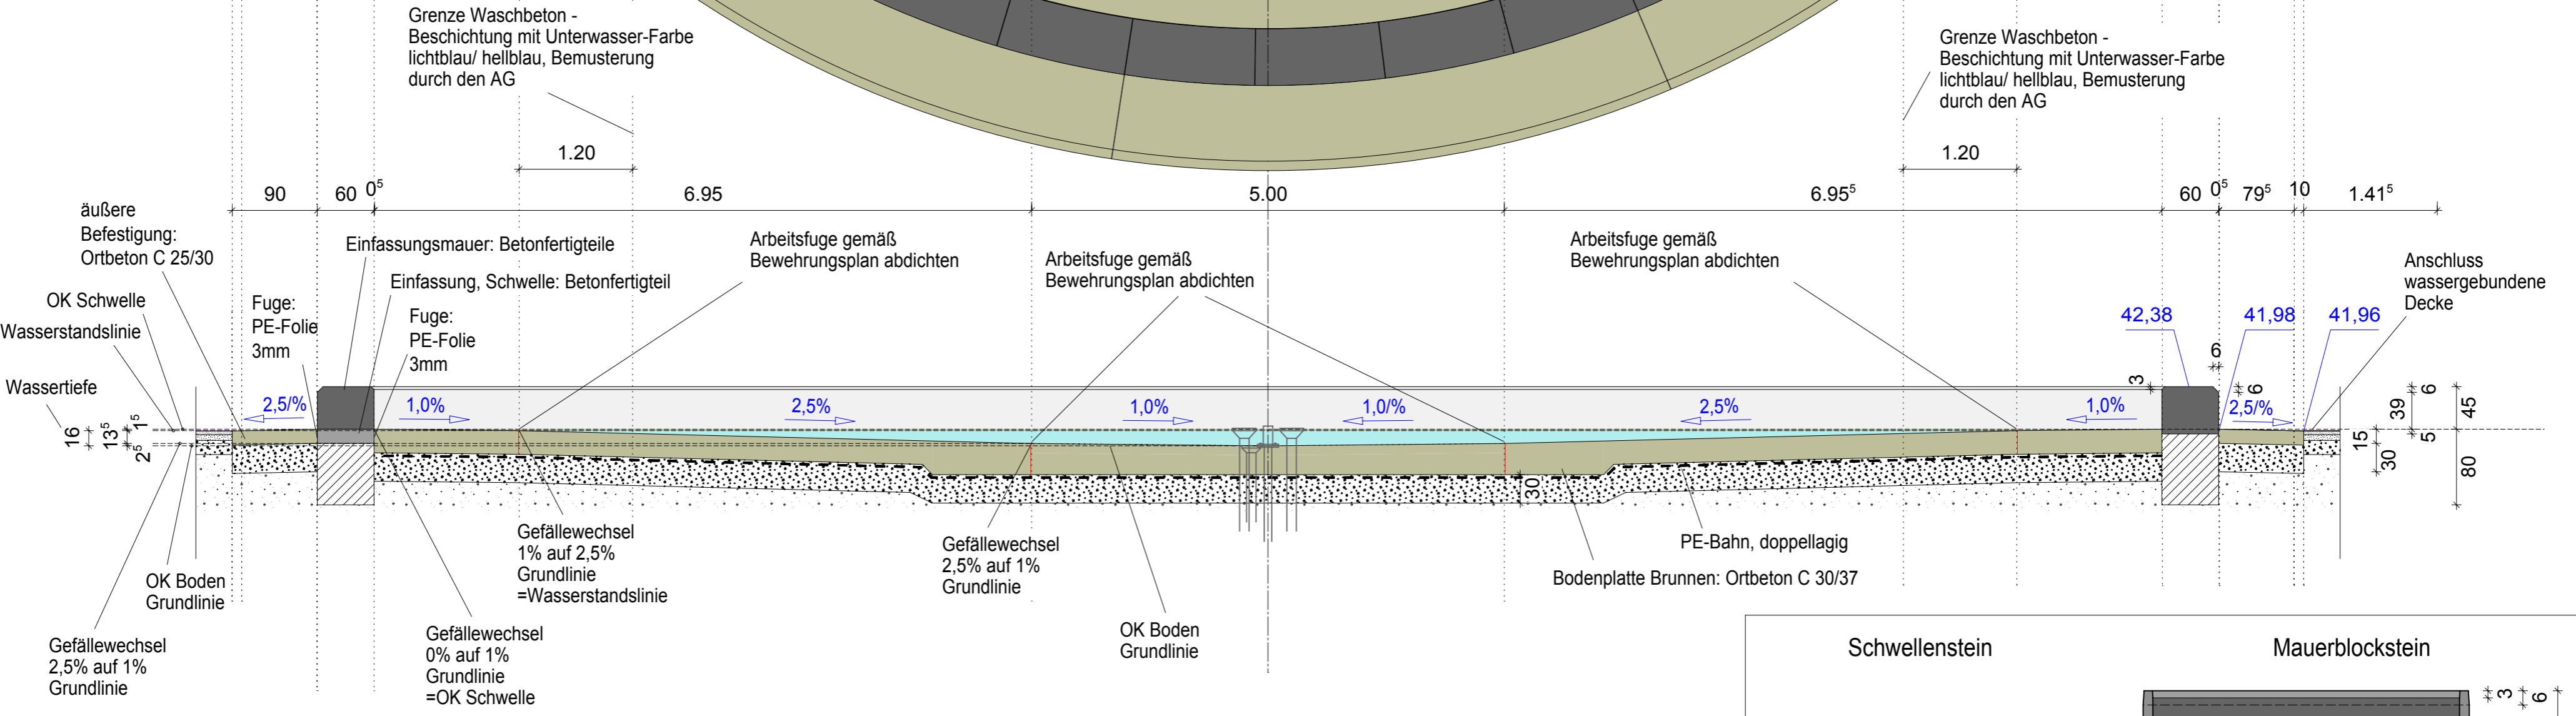



Stadt Fürstenwalde (Spree) Stadtpark - Hauptachse

Ausführungsplanung - Absteckung, Details Brunnen -


3

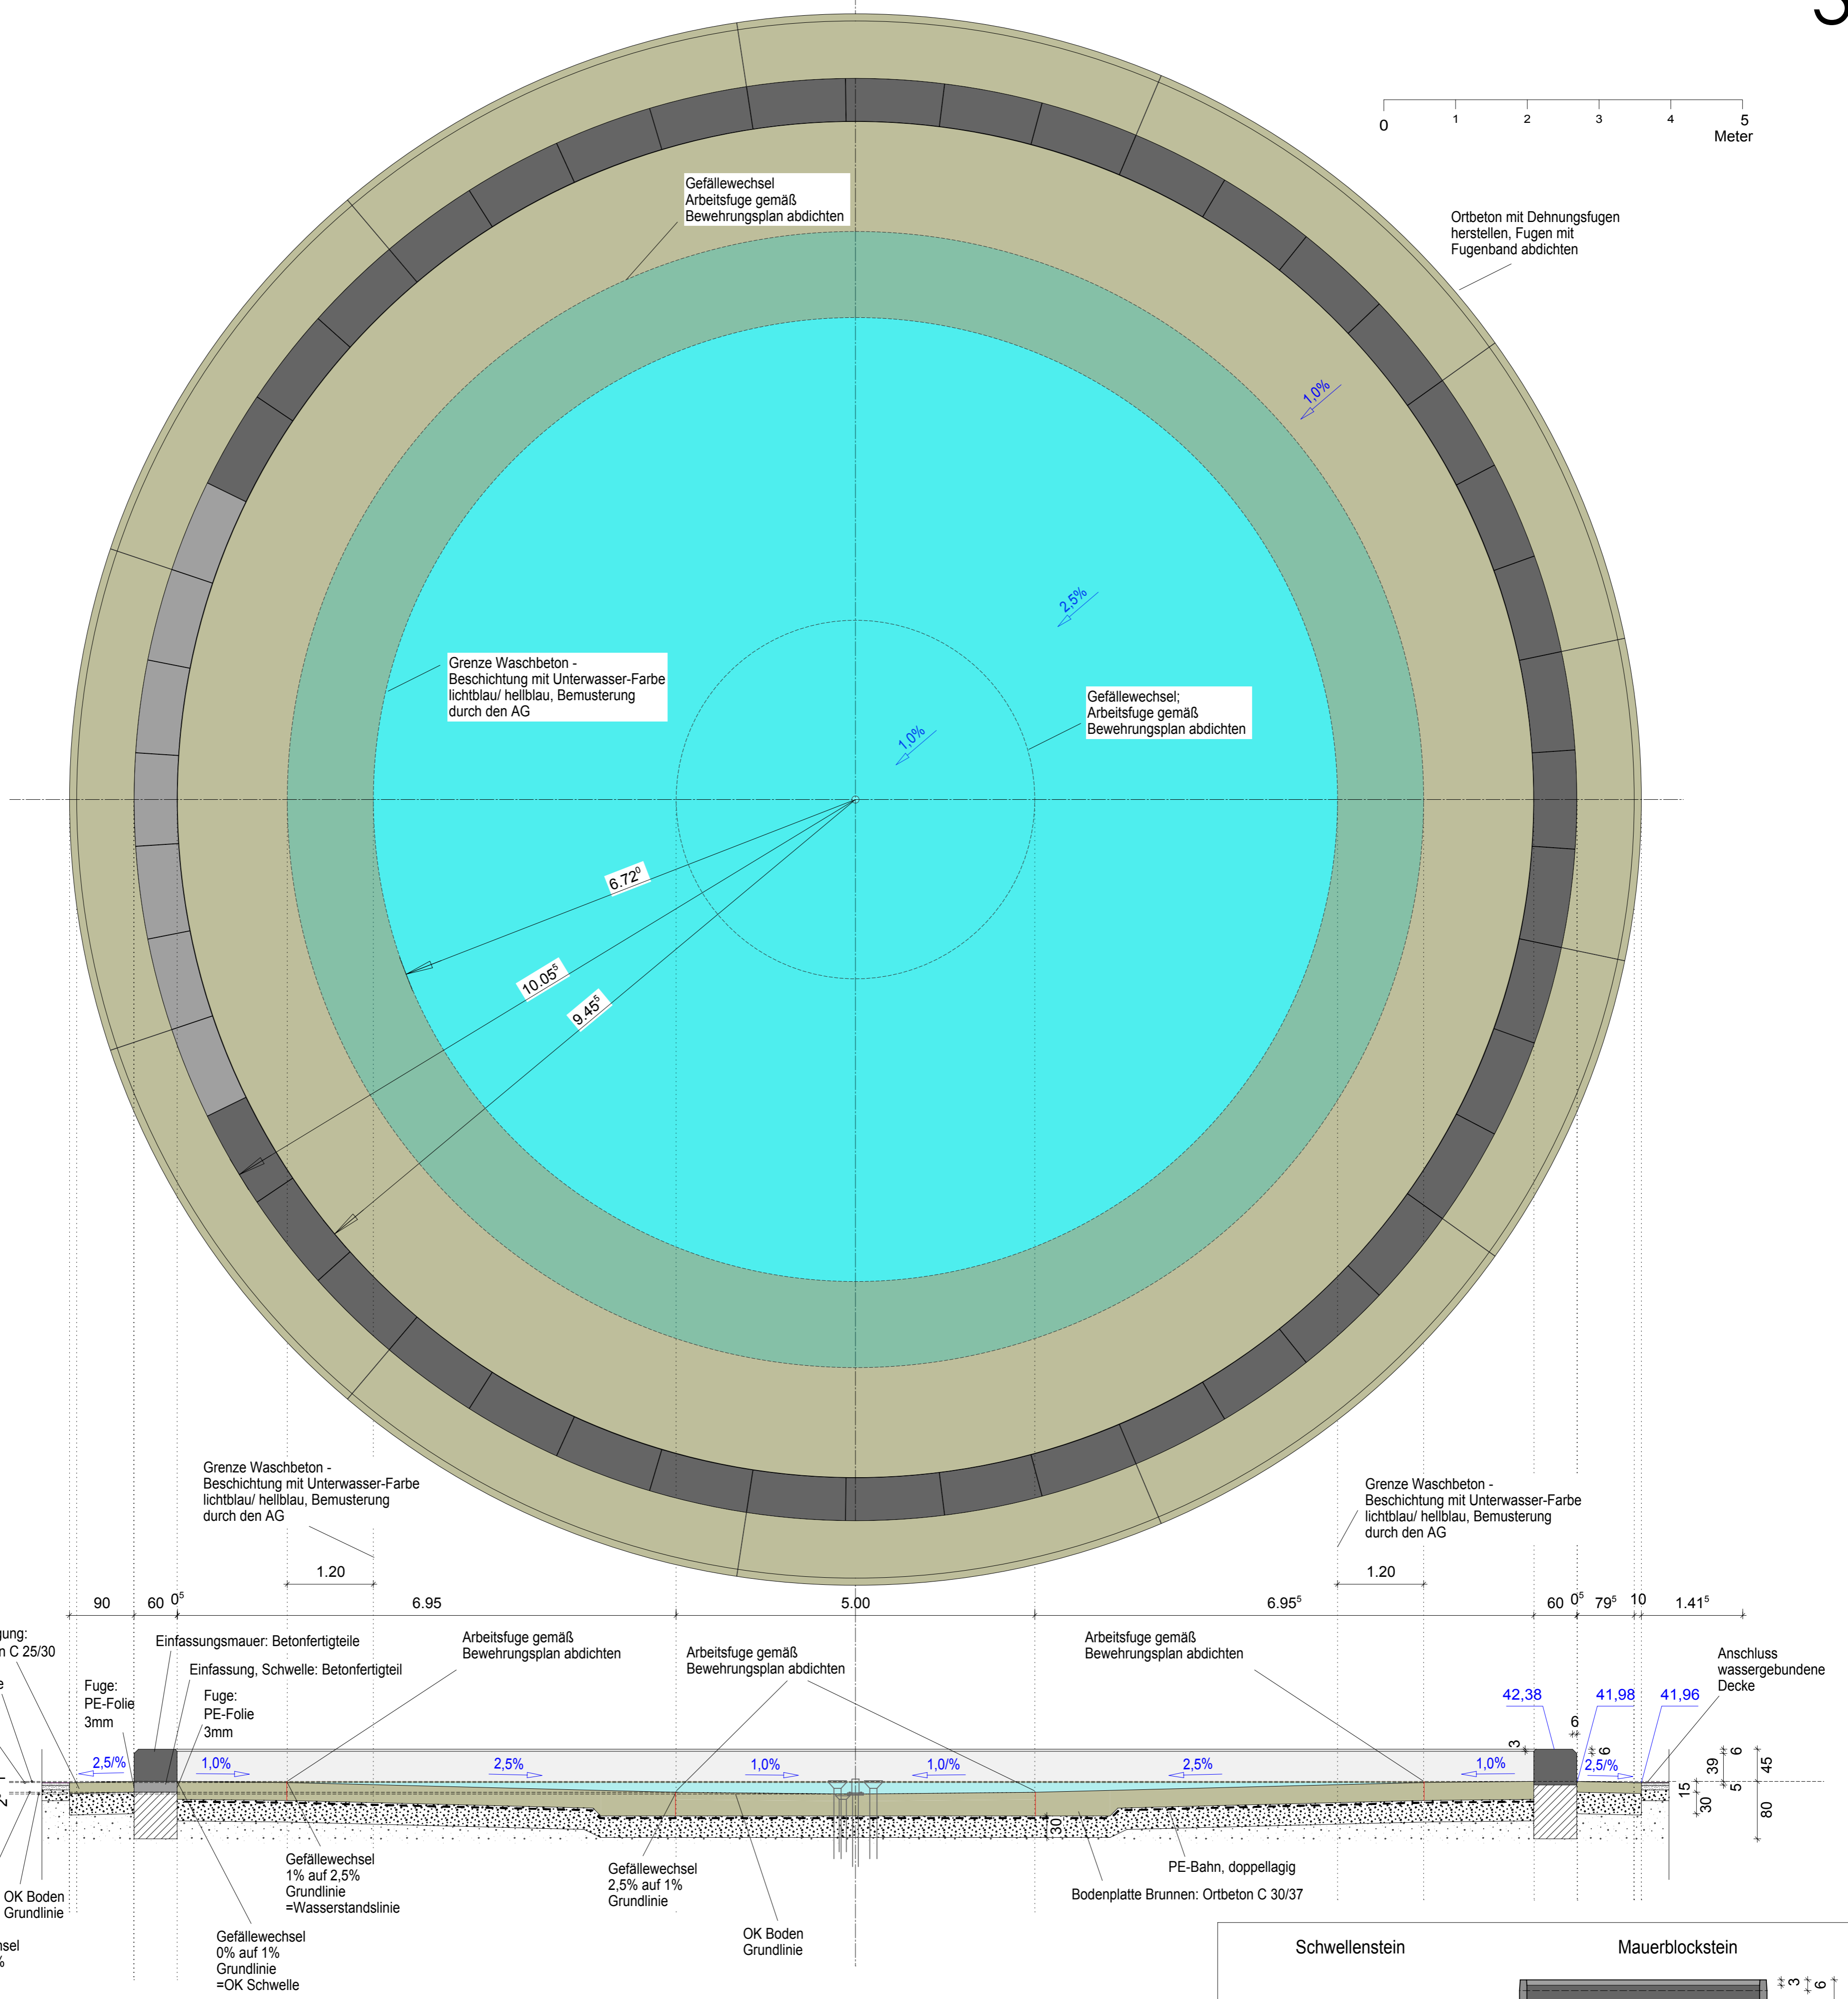

Detail: Brunnenanlage, Grundriss und Schnitt Maßstab 1: 50

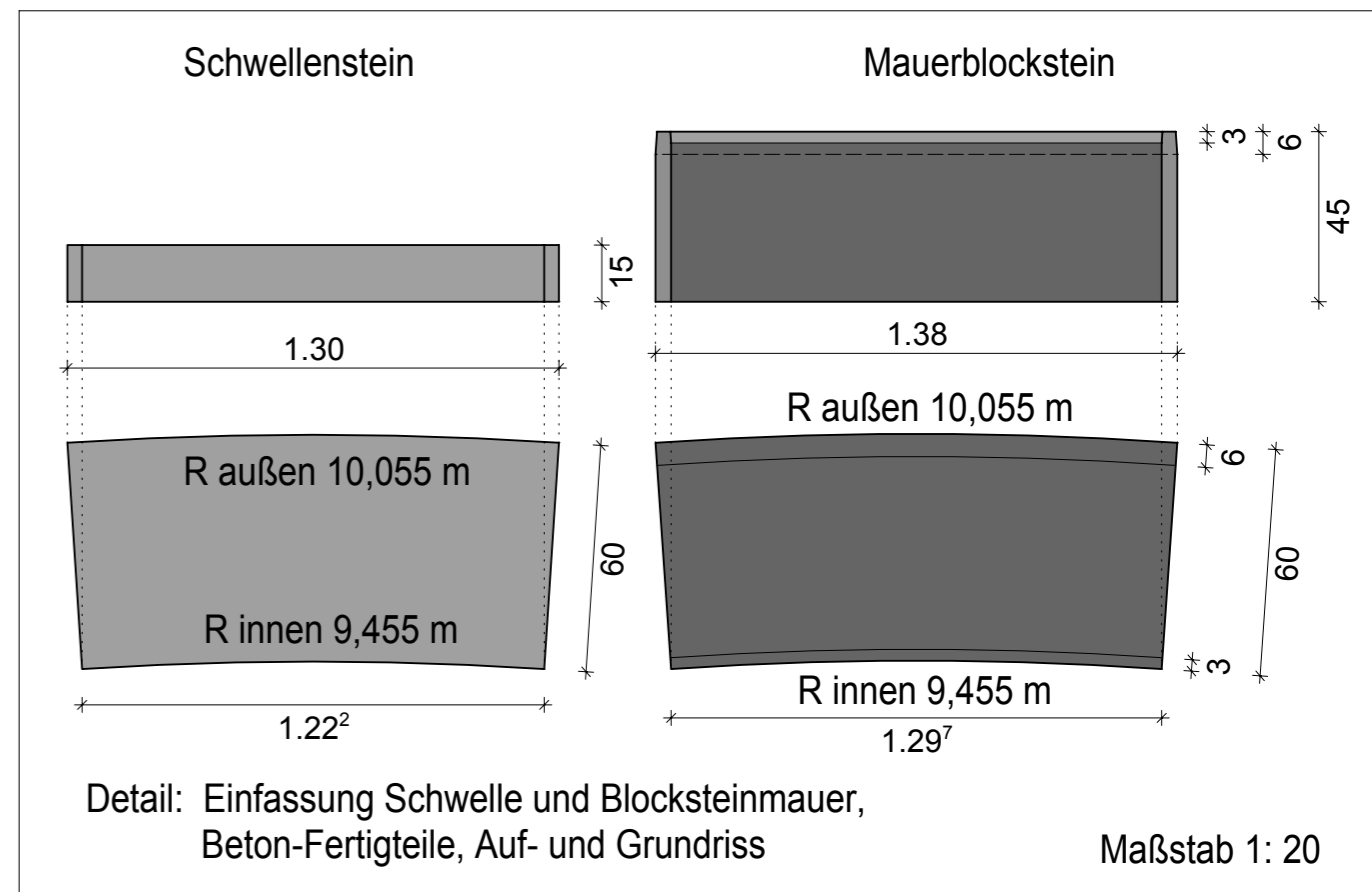

Detail: Einfassung Schwelle und Blocksteinmauer, Beton-Fertigteile, Auf- und Grundriss Maßstab 1: 20

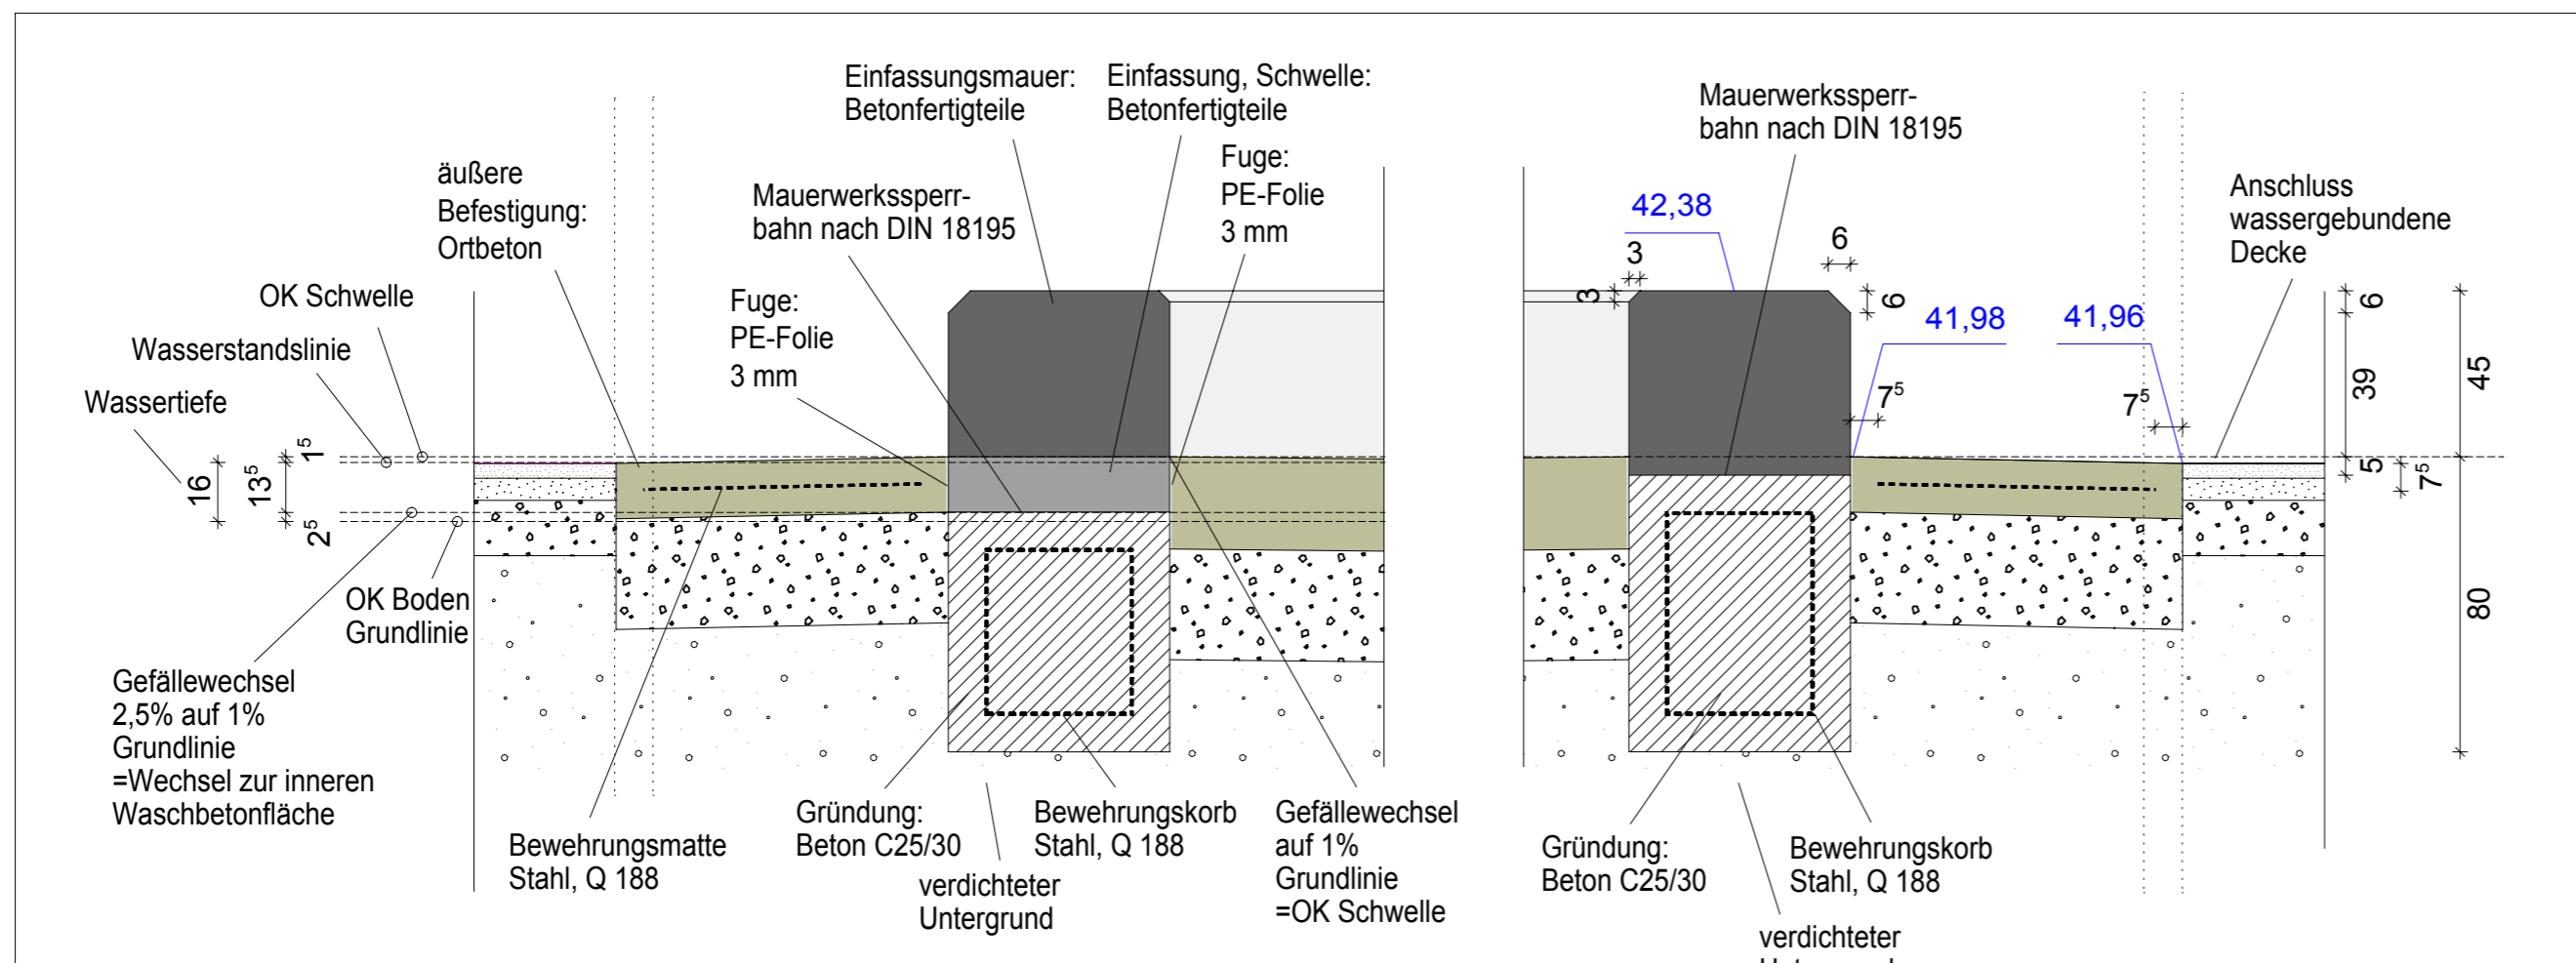

Detail: Einfassung, Anschlüsse Maßstab 1: 20

BLOCKSTEINMAUER UND -SCHWELLE:	FUGEN:	ABDICHTUNG:	GRÜNDUNG:
45 cm Betonfertigteile: 138 cm (lichtes Außenmaß) Breite 60 cm, Außenradius: 10,055 m	4-5 mm Stoßfugen	Isolierung gegen aufsteigende Feuchtigkeit gem. DIN 18195, Teil 4: Mauerwerksperrbahn	80 cm frostfrei, Beton C 25/30 XC4, XF4, Dmax 32 Cl. 0,1 C3 mit Bewehrung: Betonstahl Bewehrungskorb Q 188
15 cm Betonfertigteile: 130 cm (lichtes Außenmaß) Breite 60 cm, Außenradius: 10,055 m			

Bauvorhaben:	Stadt Fürstenwalde (Spree) Freianlagenplanung Stadtpark - Hauptachse	Ausführungsplanung	
		Brunnen: Absteckung, Details	
		Blatt Nr.:	3
		Maßstab:	1 : 50; 20
Auftraggeber:	Stadtverwaltung Fürstenwalde "Rathauscenter" Am Markt 4 15517 Fürstenwalde	Datum:	
		Zeichen:	
		Freigabe AG:	
Planung:	Edel-Projekt GbR Büro für Freiraum- und Landschaftsplanung Dipl.-Ing. Petra Edel Dipl.-Ing. André Edel 15517 Fürstenwalde · Berliner Straße 11 M Tel.: 03361 - 376 586 Fax: 03222 - 349 - 1802 E-Mail: mail@edel-projekt.de www.edel-projekt.de	Datum:	
		bearbeitet:	01.11.2013 AE
		gezeichnet:	01.11.2013 AE
		geprüft:	14.01.2014 PE
		Projekt-Nr.:	