


Anlage 1: Lageplan Vorplanung Variante 2

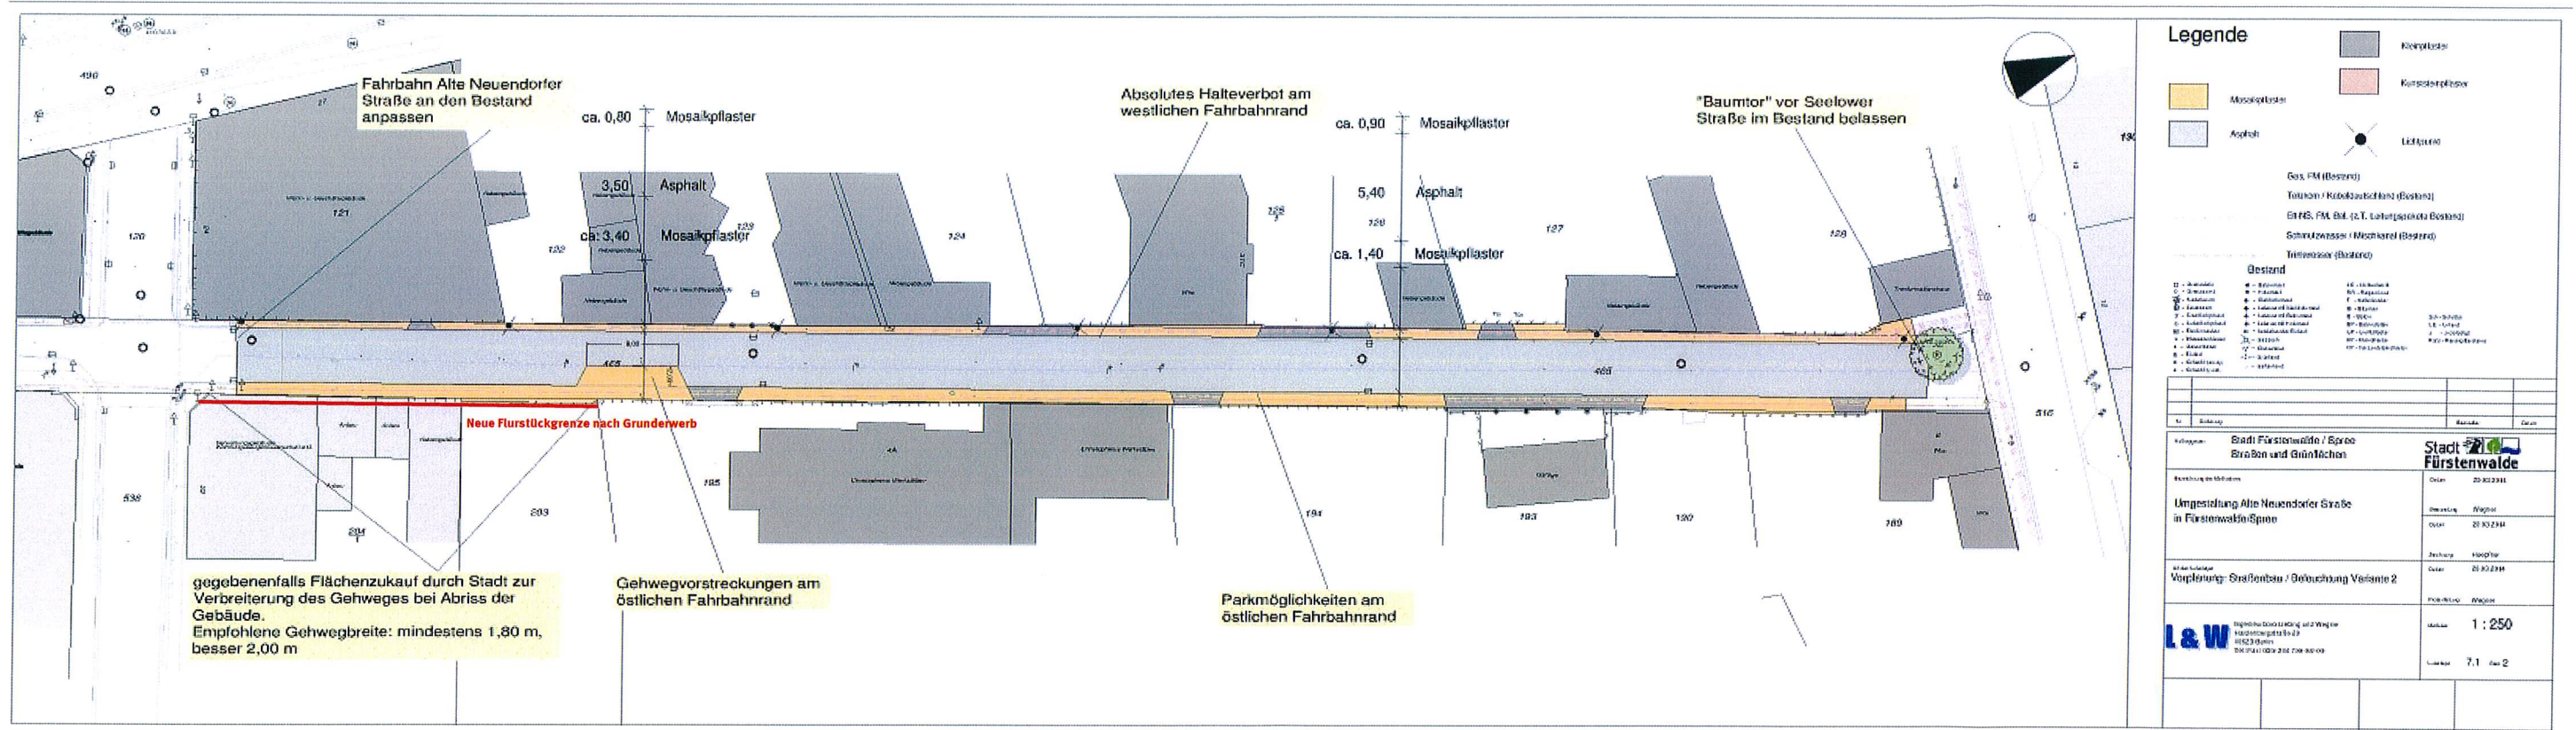

Legende

- Mosaikpflaster
- Asphalt
- Kopfsteinpflaster
- Leitpflaster

Bus, PkV (Bestand)
 Trolleybus / Straßenbahn (Bestand)
 Straßenbahn (z.T. Lateraleinbaubahn)
 Schienenbus (Bestand)
 Trambahn (Bestand)

Geständ

□ - Grünfläche	□ - Grünfläche	□ - Grünfläche	□ - Grünfläche
□ - Grünfläche	□ - Grünfläche	□ - Grünfläche	□ - Grünfläche
Nr.	Bezeichnung	Datum	Verfasser	Geprüft
	Stadt Fürstenwalde / Spree Straßen und Grünflächen			
	Umgewandlung Alte Neuendorfer Straße in Fürstenwalde-Spree	01.09.2011		
	Vorplanung: Straßenbau / Gehwegbau Variante 2	28.02.2014		
		28.02.2014		
		28.02.2014		
		28.02.2014		
		28.02.2014		
		28.02.2014		
		28.02.2014		
		28.02.2014		

L&W Ingenieurbüro für Planung und Bauwesen
10523 Berlin
E-Mail: info@l-w.de
Telefon: (030) 309 80 00

Maßstab: 1 : 250
Lageplan: 7.1.1.1 - Variante 2