


- ### Bestand
- - Grenzstein
 - - Grenzpunkt
 - ✱ - Nadelbaum
 - ✪ - Laubbaum
 - ⊕ - Überflurhydrant
 - ⊖ - Unterflurhydrant
 - ⊞ - Elektrokasten
 - - Wasserschleier
 - - Gasschieber
 - - Einlauf
 - ⊠ - Schacht (eckig)
 - - Schacht (rund)
 - - Betonmast
 - - Holzmast
 - - Stahlrohrmast
 - ⊕ - Laterne mit Stahlrohrmast
 - ⊕ - Laterne mit Betonmast
 - ⊕ - Laterne mit Holzmast
 - ⊕ - freistehender Einlauf
 - - Gebüsch
 - - Streuweise
 - - Grünland
 - ⊠ - Gartenland
 - LS - Lichtschacht
 - RR - Regenrinne
 - F - Kellerfenster
 - Sch - Schotter
 - UE - Unland
 - unb - unbefestigt
 - RGS - Rosengittersteine

- ### Planung Planung - Variante 2
- Gehweg/Betonpflaster
 - Fahrbahn/Asphalt BK III RSIO-01
 - Grünfläche/Rasen
 - Mulde
 - Hochbord
 - Bord abgesenkt
 - Kantenstein
 - Baumpflanzung
 - Lichtpunkt

No.	Änderung	Bestand	Datum
Auftraggeber: Stadt Fürstenwalde / Spree FG Bau-/Liegenschaftsmanagement			
Beschreibung der Maßnahme: Erschließungsplanung Gewerbegebiet Staatsreserve Hegelstraße Fürstenwalde		Stadt Fürstenwalde Datum: 28.07.2009 Bauart: Hoopflast Datum: 28.07.2009 Zeichnung: Wegner Datum: 28.07.2009 Projektierung: Wegner	
Art der Unterlage: Lageplan Entwurf Straßenplanung		Maßstab: 1 : 500 Blatt: 7 von 2	
L&W Ingenieurbüro Liebig und Wegner Bayreuther Straße 8 10719 Berlin Tel./Fax: 030 214 799-08/09			

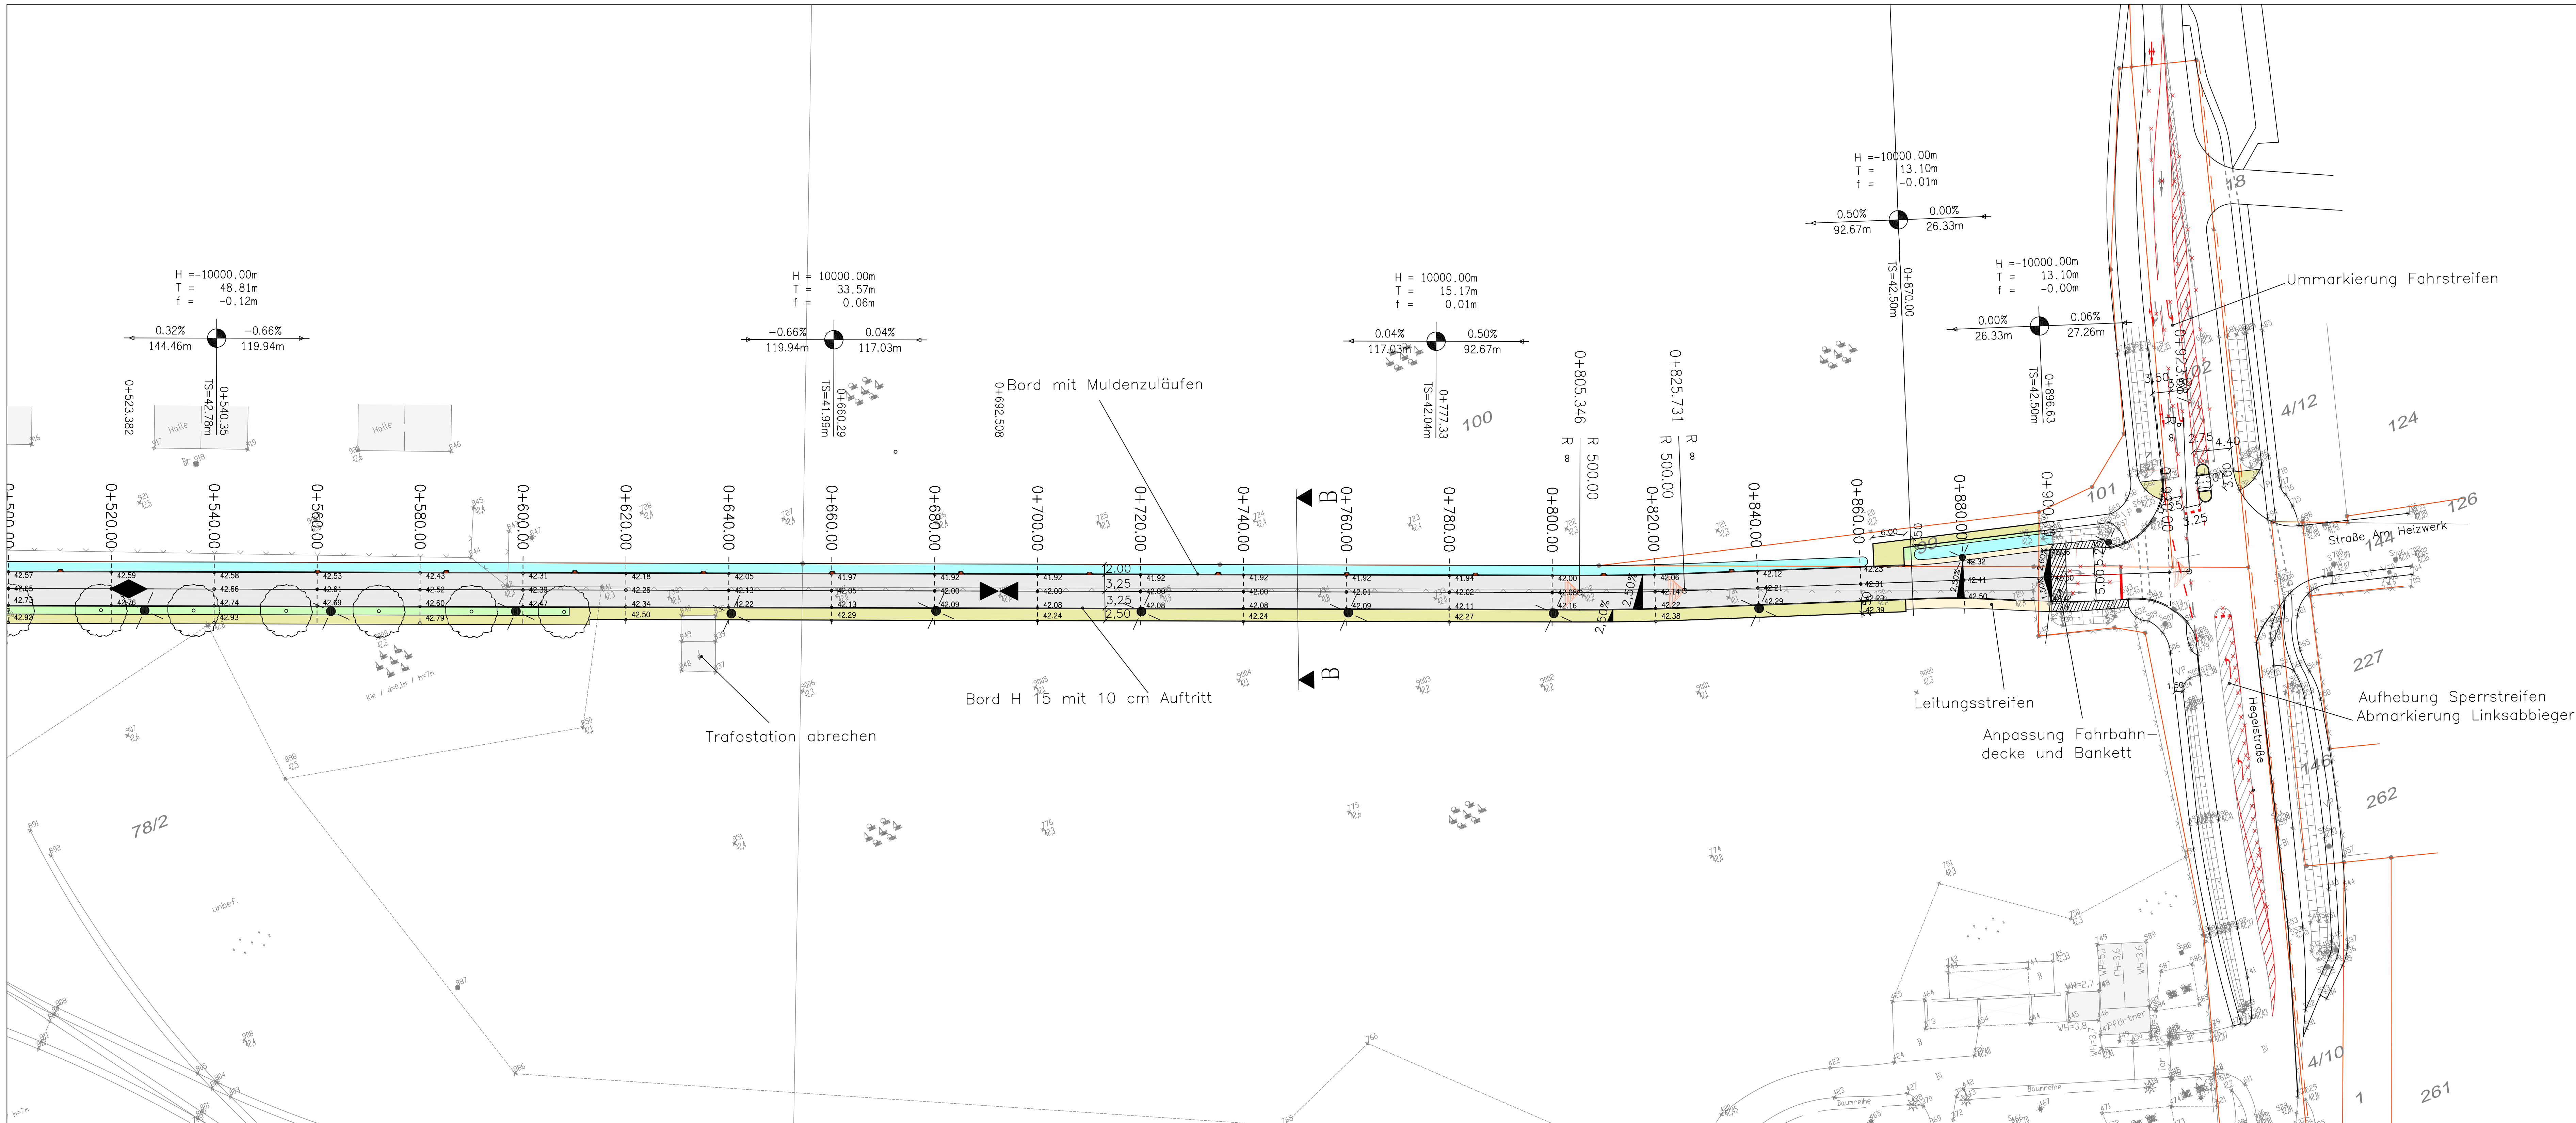

- ### Bestand
- - Grenzstein
 - - Grenzpunkt
 - ✱ - Nadelbaum
 - ✪ - Laubbaum
 - ⊕ - Überflurhydrant
 - ⊖ - Unterflurhydrant
 - ⊞ - Elektrokasten
 - - Wasserschleier
 - - Gasschieber
 - - Einlauf
 - ⊠ - Schacht (eckig)
 - - Schacht (rund)
 - - Betonmast
 - - Holzmast
 - - Stahlrohrmast
 - ⊕ - Laterne mit Stahlrohrmast
 - ⊕ - Laterne mit Betonmast
 - ⊕ - Laterne mit Holzmast
 - ⊕ - freistehender Einlauf
 - - Gebüsch
 - - Streuweise
 - - Grünland
 - ⊠ - Gartenland
 - LS - Lichtschacht
 - RR - Regenrinne
 - F - Kellerfenster
 - Sch - Schotter
 - UE - Unland
 - unb - unbefestigt
 - RGS - Rosengittersteine

- ### Planung Planung - Variante 2
- Betonpflaster grau
 - Betonpflaster rot
 - Fahrbahn/Asphalt BK III RSIO-01
 - Grünfläche/Rasen
 - Bankett (Schotterrasen)
 - Mulde
 - ▨ Anpassungsfläche
 - Hochbord
 - Bord abgesenkt
 - Kantenstein
 - bestehende Markierung
 - geplante Markierung
 - Lichtpunkt
 - Baumpflanzung

No.	Änderung	Bestand	Datum
Auftraggeber: Stadt Fürstenwalde / Spree FG Bau-/Liegenschaftsmanagement			
Beschreibung der Maßnahme: Erschließungsplanung Gewerbegebiet Staatsreserve Hegelstraße Fürstenwalde		Stadt Fürstenwalde Datum: 28.07.2009 Bauart: Hoopflast Datum: 28.07.2009 Zeichnung: Wegner Datum: 28.07.2009 Projektierung: Wegner	
Art der Unterlage: Lageplan Entwurf Straßenplanung		Maßstab: 1 : 500 Blatt: 7 von 1	
L&W Ingenieurbüro Liebig und Wegner Bayreuther Straße 8 10719 Berlin Tel./Fax: 030 214 799-08/09			