


**Straßenquerschnitt
-Variante 3-**

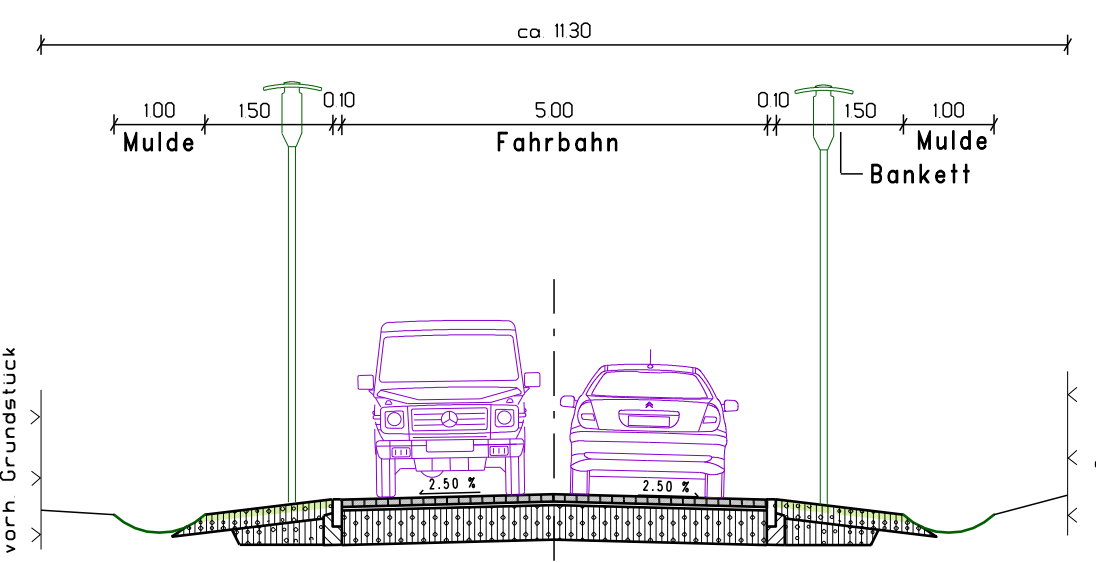

Fahrbahn
 8 cm Betonpflaster, Fb, grau
 4 cm Pflastersand
 38 cm Schottertragschicht
 50 cm Gesamtdicke

- Variante 3 -

Koordinatensystem: ETRS 89 Höhensystem: DHHN 92

Nr	Art der Änderung	Datum	Name

INGENIEURBÜRO
 H.-W. Richter GmbH
 Königstraße 18 - 15890 Eisenhüttenstadt
 Tel: (03364) 751307

Projekt-Nr.	20190204	
gezeichnet	Datum	Name
	30.10.2019	Baum
bearbeitet	Datum	Name
	25.10.2019	Pelk
geprüft	Datum	Name
	30.10.2019	Nicolaus

AG: Stadt Fürstenwalde
 Am Markt 4
 15517 Fürstenwalde/Spree

Unterlage 3
 Blatt Nr. 6
 Maßstab 1 : 500

gemessen	Datum	Name
	01/2019	Sydow & Scheu
bearbeitet		
geprüft		

**Fürstenwalde
Mitschurinstraße
Grundhafter Ausbau**

**Lageplan
-Variante 3-
-Vorplanung-**

AUFTRAGGEBER:

Unterschrift:

Datum: