


# -Variante 2A-

**Straßenquerschnitt  
-Variante 2A-**

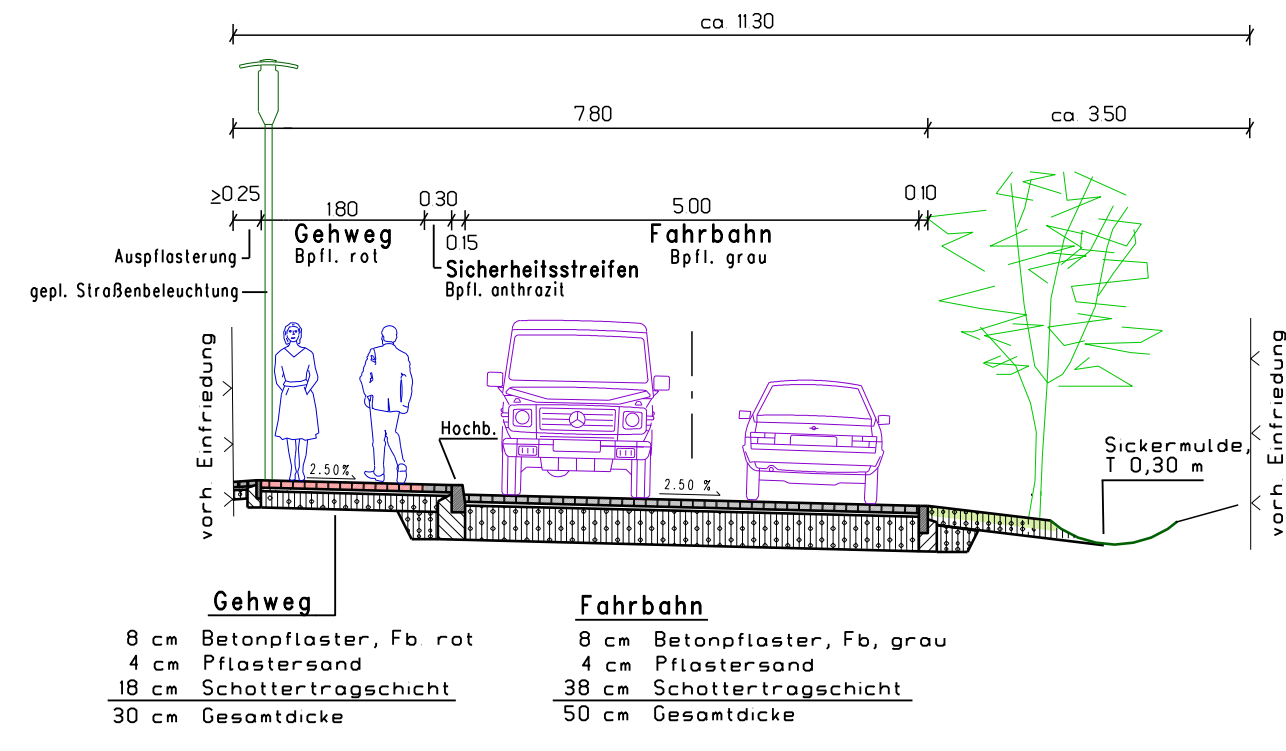

Koordinatensystem: ETRS 89      Höhensystem: DHHN 92

Nr.	Art der Änderung	Datum	Name

<b>INGENIEURBÜRO</b> H.-W. Richter GmbH Königstraße 18 - 15890 Eisenhüttenstadt Tel: (03364) 751307	Projekt-Nr.	20190204
	gezeichnet	25.10.2019    Baum
	bearbeitet	21.10.2019    Pelk
	geprüft	28.10.2019    Nicolous

AG: Stadt Fürstenwalde Am Markt 4 15517 Fürstenwalde/Spree	Unterlage 3 Blatt Nr. 4 Maßstab: 1 : 500
gemessen	01/2019    Sydow & Scheu
bearbeitet	
geprüft	

## Fürstenwalde Mitschurinstraße Grundhafter Ausbau

### Lageplan -Variante 2A- -Vorplanung-

AUFTRAGGEBER:

Unterschrift:

Datum: