


Regelquerschnitt A'-A

Bauklasse IV (Blickrichtung Osten)

Schnitt bei Station 0 + 125

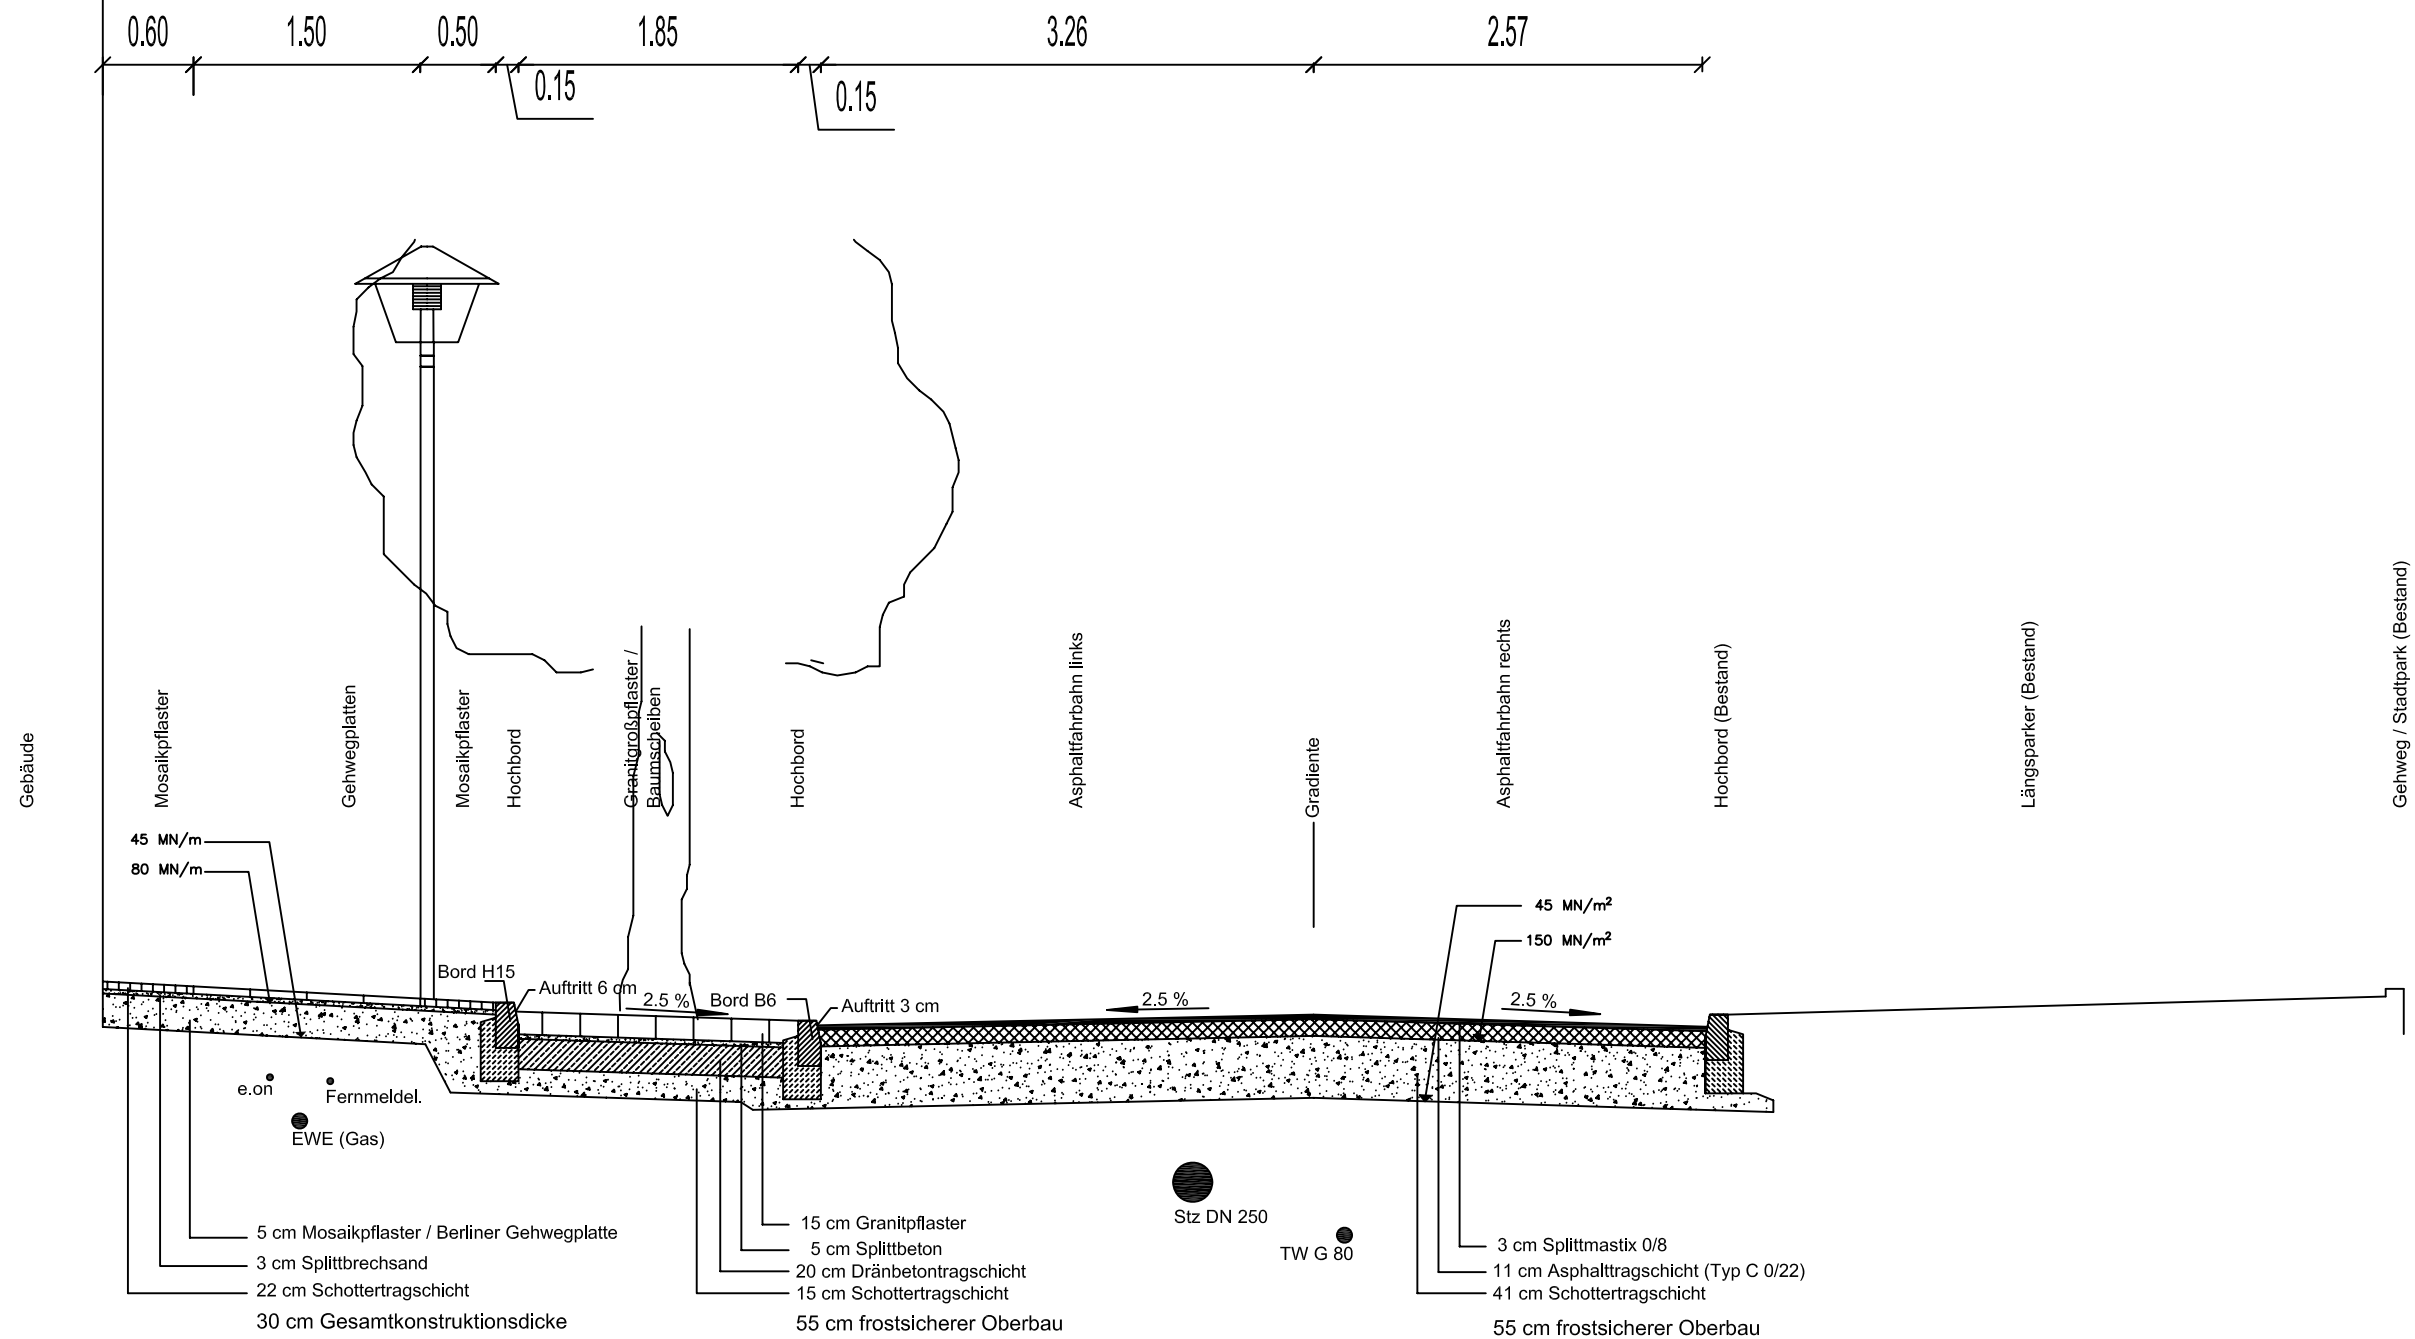

Nr.	Änderung	Bearbeiter	Datum
Auftraggeber: Stadt Fürstenwalde / Spree Straßen und Grünflächen			Stadt Fürstenwalde
Bezeichnung der Maßnahme: Straßenausbau Goetheplatz in Fürstenwalde/Spree			Datum: 06.04.2010 Bearbeitung: Wegner Datum: 06.04.2010 Zeichnung: Wegner
Art der Unterlage: Ausführungsplanung Regelquerschnitt A - A'			Datum: 05.01.2010 Freigezeichnet: Wegner
L&W Ingenieurbüro Liebing und Wegner Hardenbergstraße 20 10623 Berlin Tel./Fax: 030 - 214 799-08 / -09			Maßstab: 1 : 50 Unterteilung: 6.1 Blatt: 1