



# Übersichtskarte Realnutzungskartierung

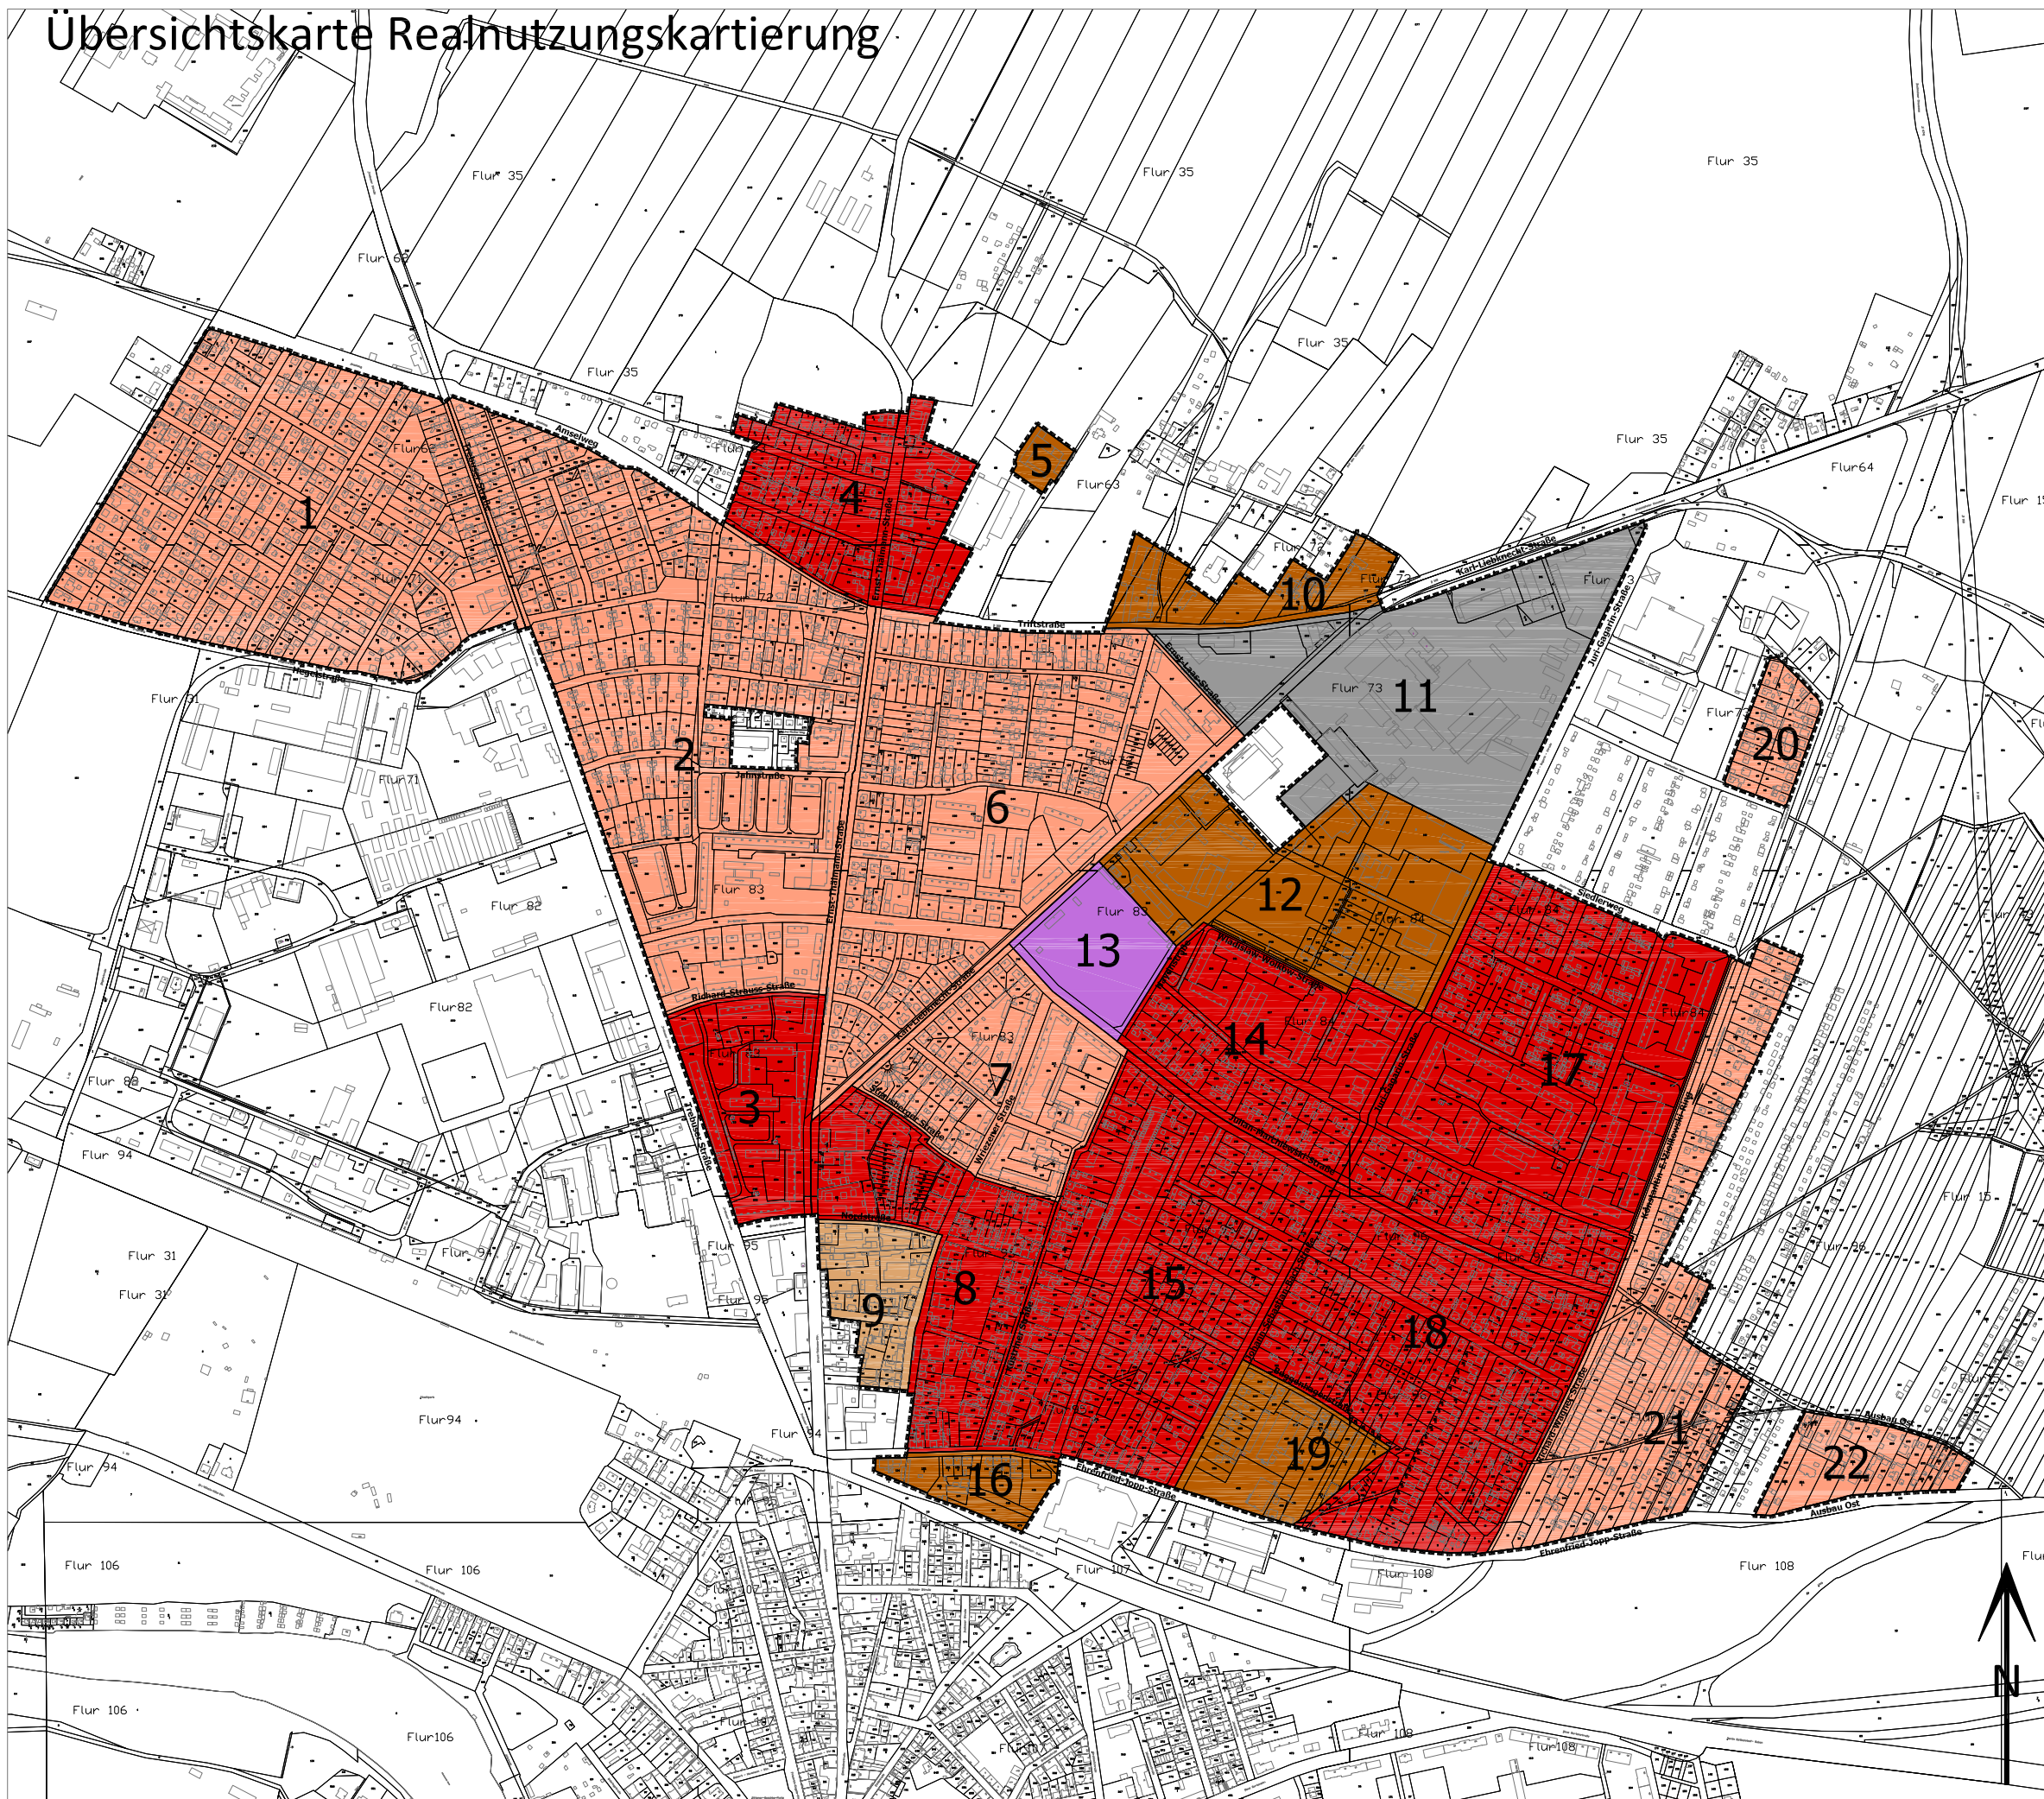

Darstellungen ohne Normcharakter (Typisierung)

-  WR - Reines Wohngebiet nach § 34 (2) BauGB
-  WA - Allgemeines Wohngebiet nach § 34 (2) BauGB
-  MI - Mischgebiet nach § 34 (2) BauGB
-  GE - Gewerbegebiet nach § 34 (2) BauGB
-  Gebiet ohne Gebietstypisierung nach Baunutzungsverordnung
-  Gemeinbedarfsfläche
-  12 Teilflächennummer, z.B. Fläche 12

 Geltungsbereich

Stadt Fürstenwalde/Spree 

Einfacher Bebauungsplan Nr. I  
"Einzelhandelsentwicklung  
Fürstenwalde Nord"

Satzung

Maßstab 1: 10.000 | A3 |  
Maßstab 1: 5.000 | A1 | 16.03.2011  
Planbearbeiter: Plan und Praxis, Berlin