Anlage 3
DS Nr. 5/179

Straßenquerschnitt Medienkoordinierung

Station 0+062.000

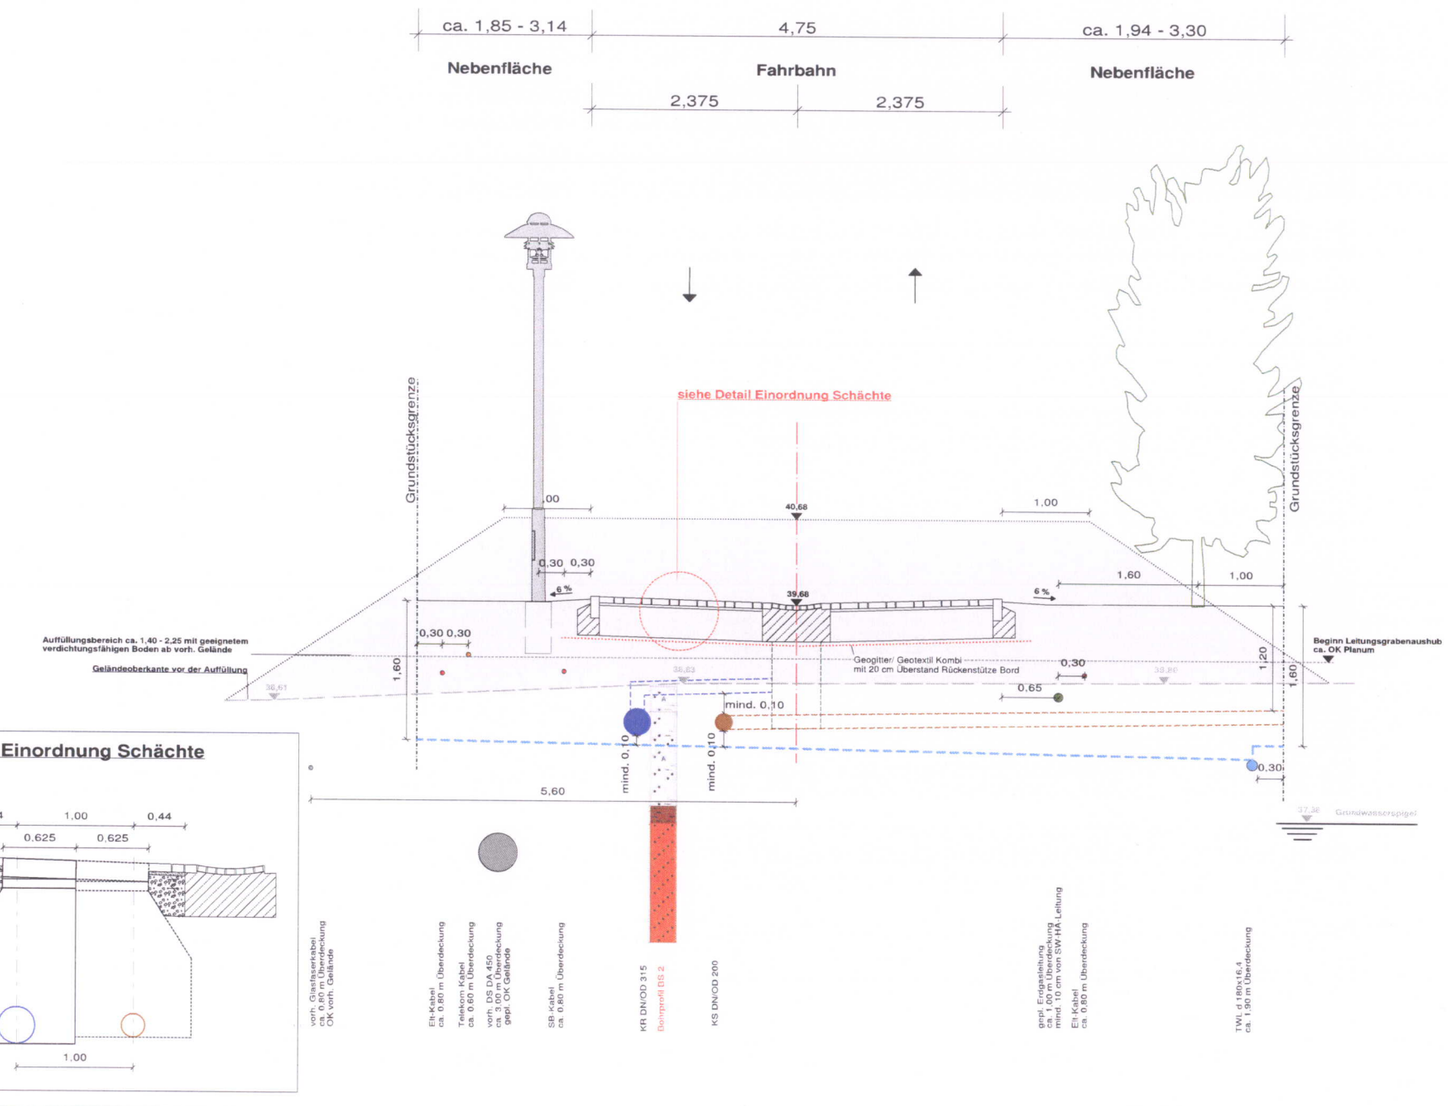

Detail Einordnung Schächte

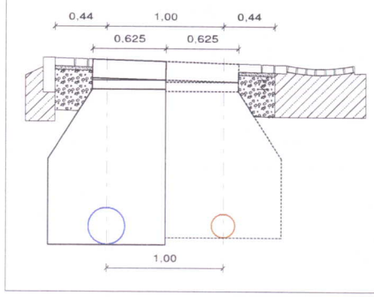

38,86 Höhe Vermessung 2008

39,68 gepl. Höhe in der Straßenachse

Nr.	Art der Änderung	Datum	Name	Unterschrift

Kultus & Partner
Ingenieurgesellschaft mbH
Chausseestraße 44, 15518 Rauen
Tel.: 03361/2095 Fax: 03361/303388
Internet: www.ing-planung.de
e-mail: info@ing-planung.de

	Datum	Zeichen
bearbeitet	11/2011	gez. Schmidt
gezeichnet	11/2011	gez. Krüger
geprueft	11/2011	gez. Kultus

Stadt Fürstenwalde

Straße: Henry Hall
nächster Ort: Fürstenwalde
Netzknoten --- ---

Baulänge: 107 m
Bau-km: ---
Betriebs-km:
von Abschnitt: ---
bis Abschnitt: ---

Unterlage: 4.1
Blatt Nr.: 1 von 1
Ausf.-Nr.:

Ausführungsplanung
Ausbau der Straße
Henry Hall
in Fürstenwalde

Vermessung	Vermessungsbüro	Datum
	VB Weidner	04/2008

Straßenquerschnitt Medienkoordinierung

Maßstab 1 : 50 Höhenbezug: DHNN 92

Aufgestellt:

29,7 cm x 58,0 cm

J:\263.1 Henry Hall\Ausführung\05_SQ- Henry Hall\2011.08.15.gvp / 05_SQ Henry Hall Medien M50 / 10.01.2012