


Anlage 2
DS Nr. 5/179

Straßenquerschnitt C-C Fahrweg

Station 0+120.000

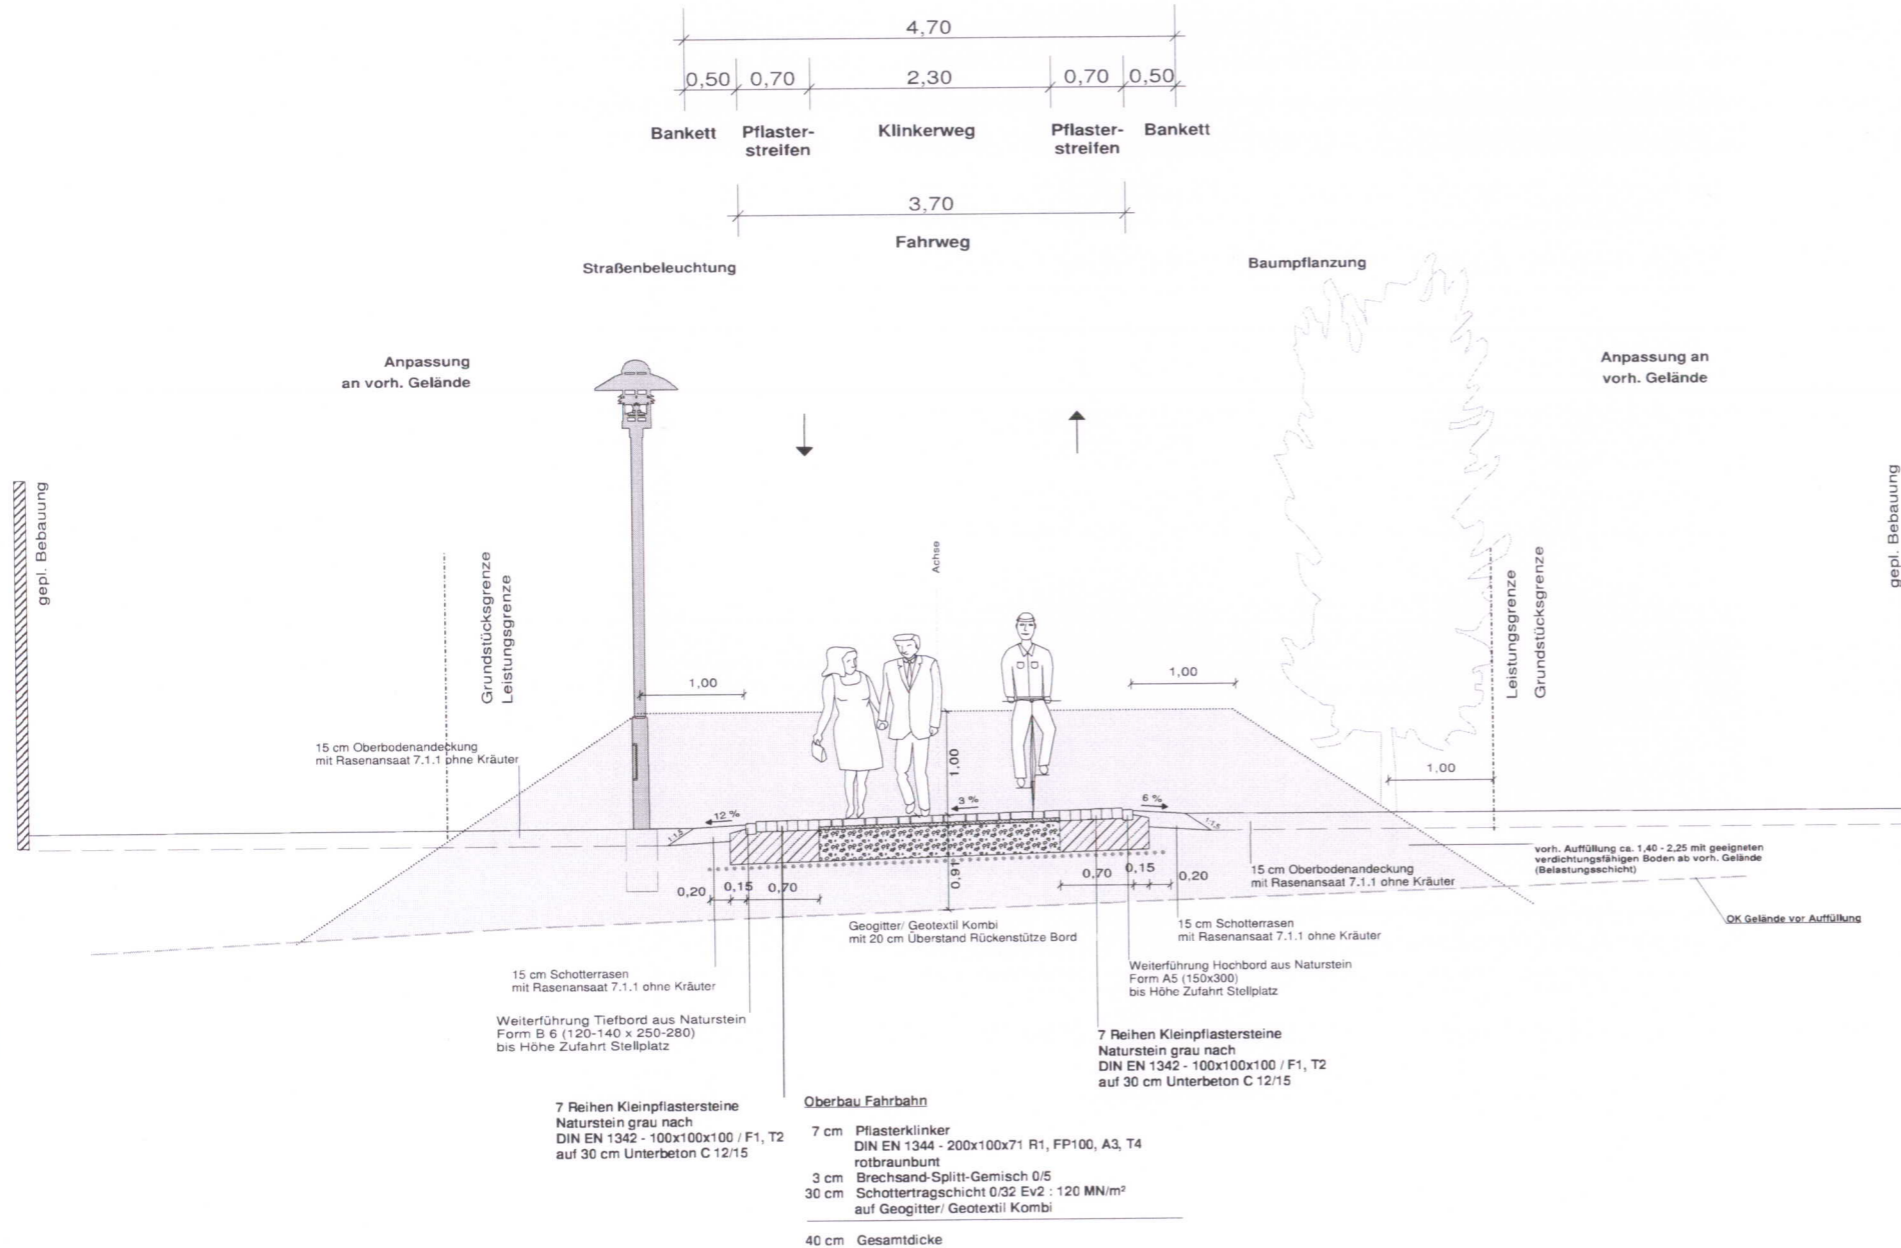

Nr.	Art der Änderung	Datum	Name	Unterschrift

	Datum	Zeichen
bearbeitet	11/2011	gez. Kersten
gezeichnet	11/2011	gez. Krüger
geprüft	11/2011	gez. Kultus

Kultus & Partner
Ingenieurgesellschaft mbH
Chausseestraße 44, 15518 Rauen
Tel.: 03361/2095 Fax: 03361/303388
Internet: www.ing-planung.de
e-mail: info@ing-planung.de

Stadt Fürstenwalde

Straße: Henry Hall nächster Ort: Fürstenwalde	Baulänge: 133 m Bau-km: --- Betriebs-km: von Abschnitt: --- bis Abschnitt: ---	Unterlage: 4 Blatt Nr.: 3 von 3 Ausf.-Nr.:
--	--	--

Ausführungsplanung Ausbau der Straße Henry Hall in Fürstenwalde	Vermessung	Vermessungsbüro	Datum
		VB Weidner	04/2008
	Straßenquerschnitt C-C Station 0+120.000 Fahrweg Maßstab 1:50 Höhenbezug: DHNN 92		
Aufgestellt:			

29,7 cm x 58,0 cm

J:\263.1 Henry Hall\Ausführung\05_SQ- Henry Hall-2011.08.15.gvp / 05_SQ Henry Hall C-C M50 / 10.01.2012