


# Regelquerschnitt

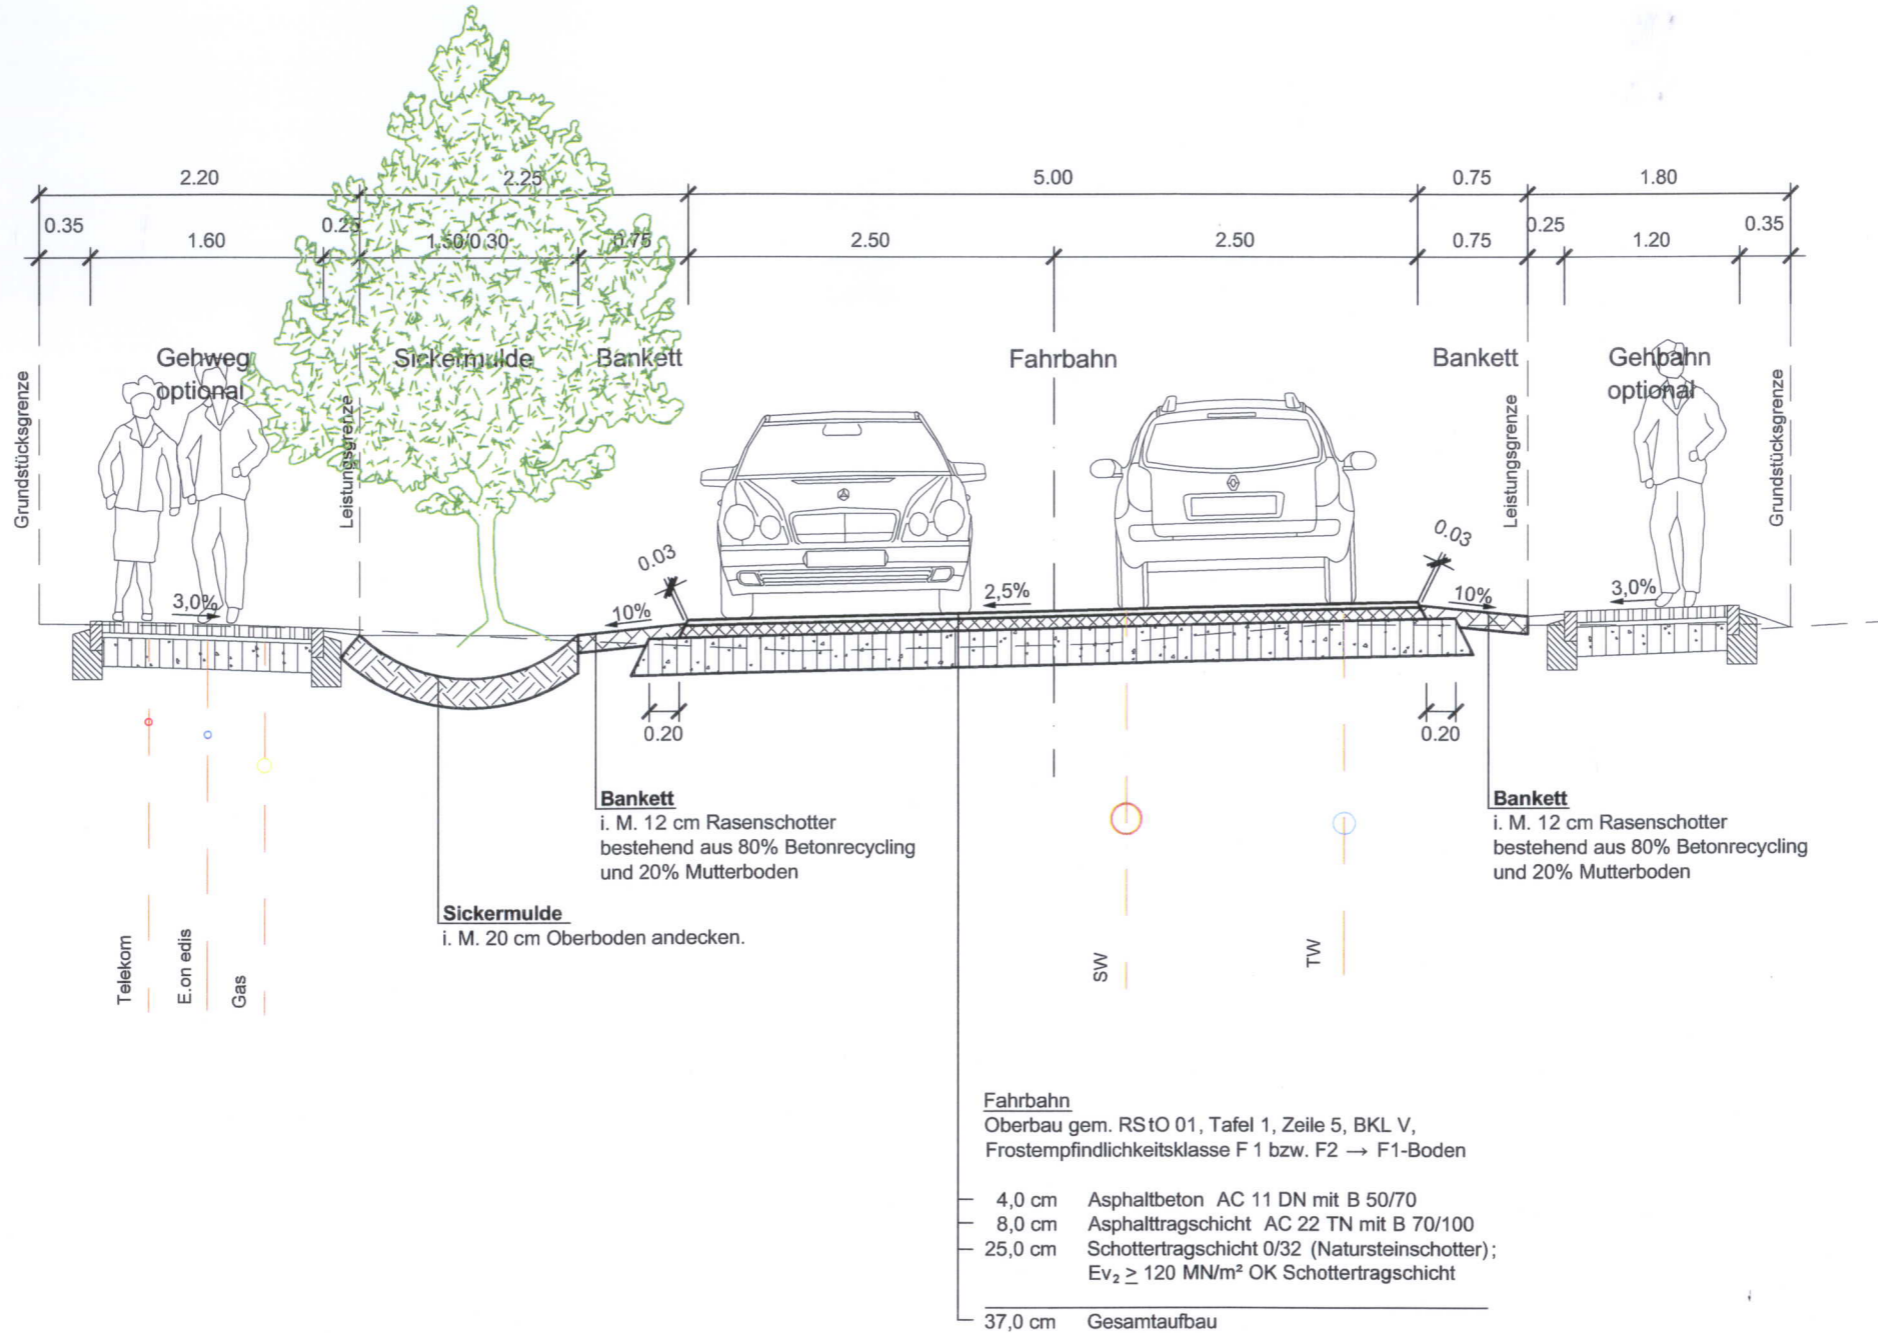

<b>PSI</b> PLANUNGSGEMEINSCHAFT SPRENHAGENER INGENIEURE Manfred Rese 15528 SPRENHAGEN SIEDLERWEG 12 Tel.:033633/65400 Fax:033633/65402 BERATUNG PLANUNG BAUBETREUUNG WERTERMITTLUNG PROJEKTSTEUERUNG		PLANUNGSSTUFE:	BLATT-NR.:
		VP	6/1
BAUHERR: Stadtverwaltung Fürstenwalde Am Markt 4-6 in 15517 Fürstenwalde		AUFTRAGSNUMMER: 0211	
VORHABEN: Neubau der Wilhelm-Busch-Straße in Fürstenwalde		DATUM: Nov. 2011 geä. Jan. 2012	MAßSTAB: 1:50
DARSTELLUNG: Regelquerschnitt		GEZEICHNET: F. Barowski	BEARBEITET: M. Rese