




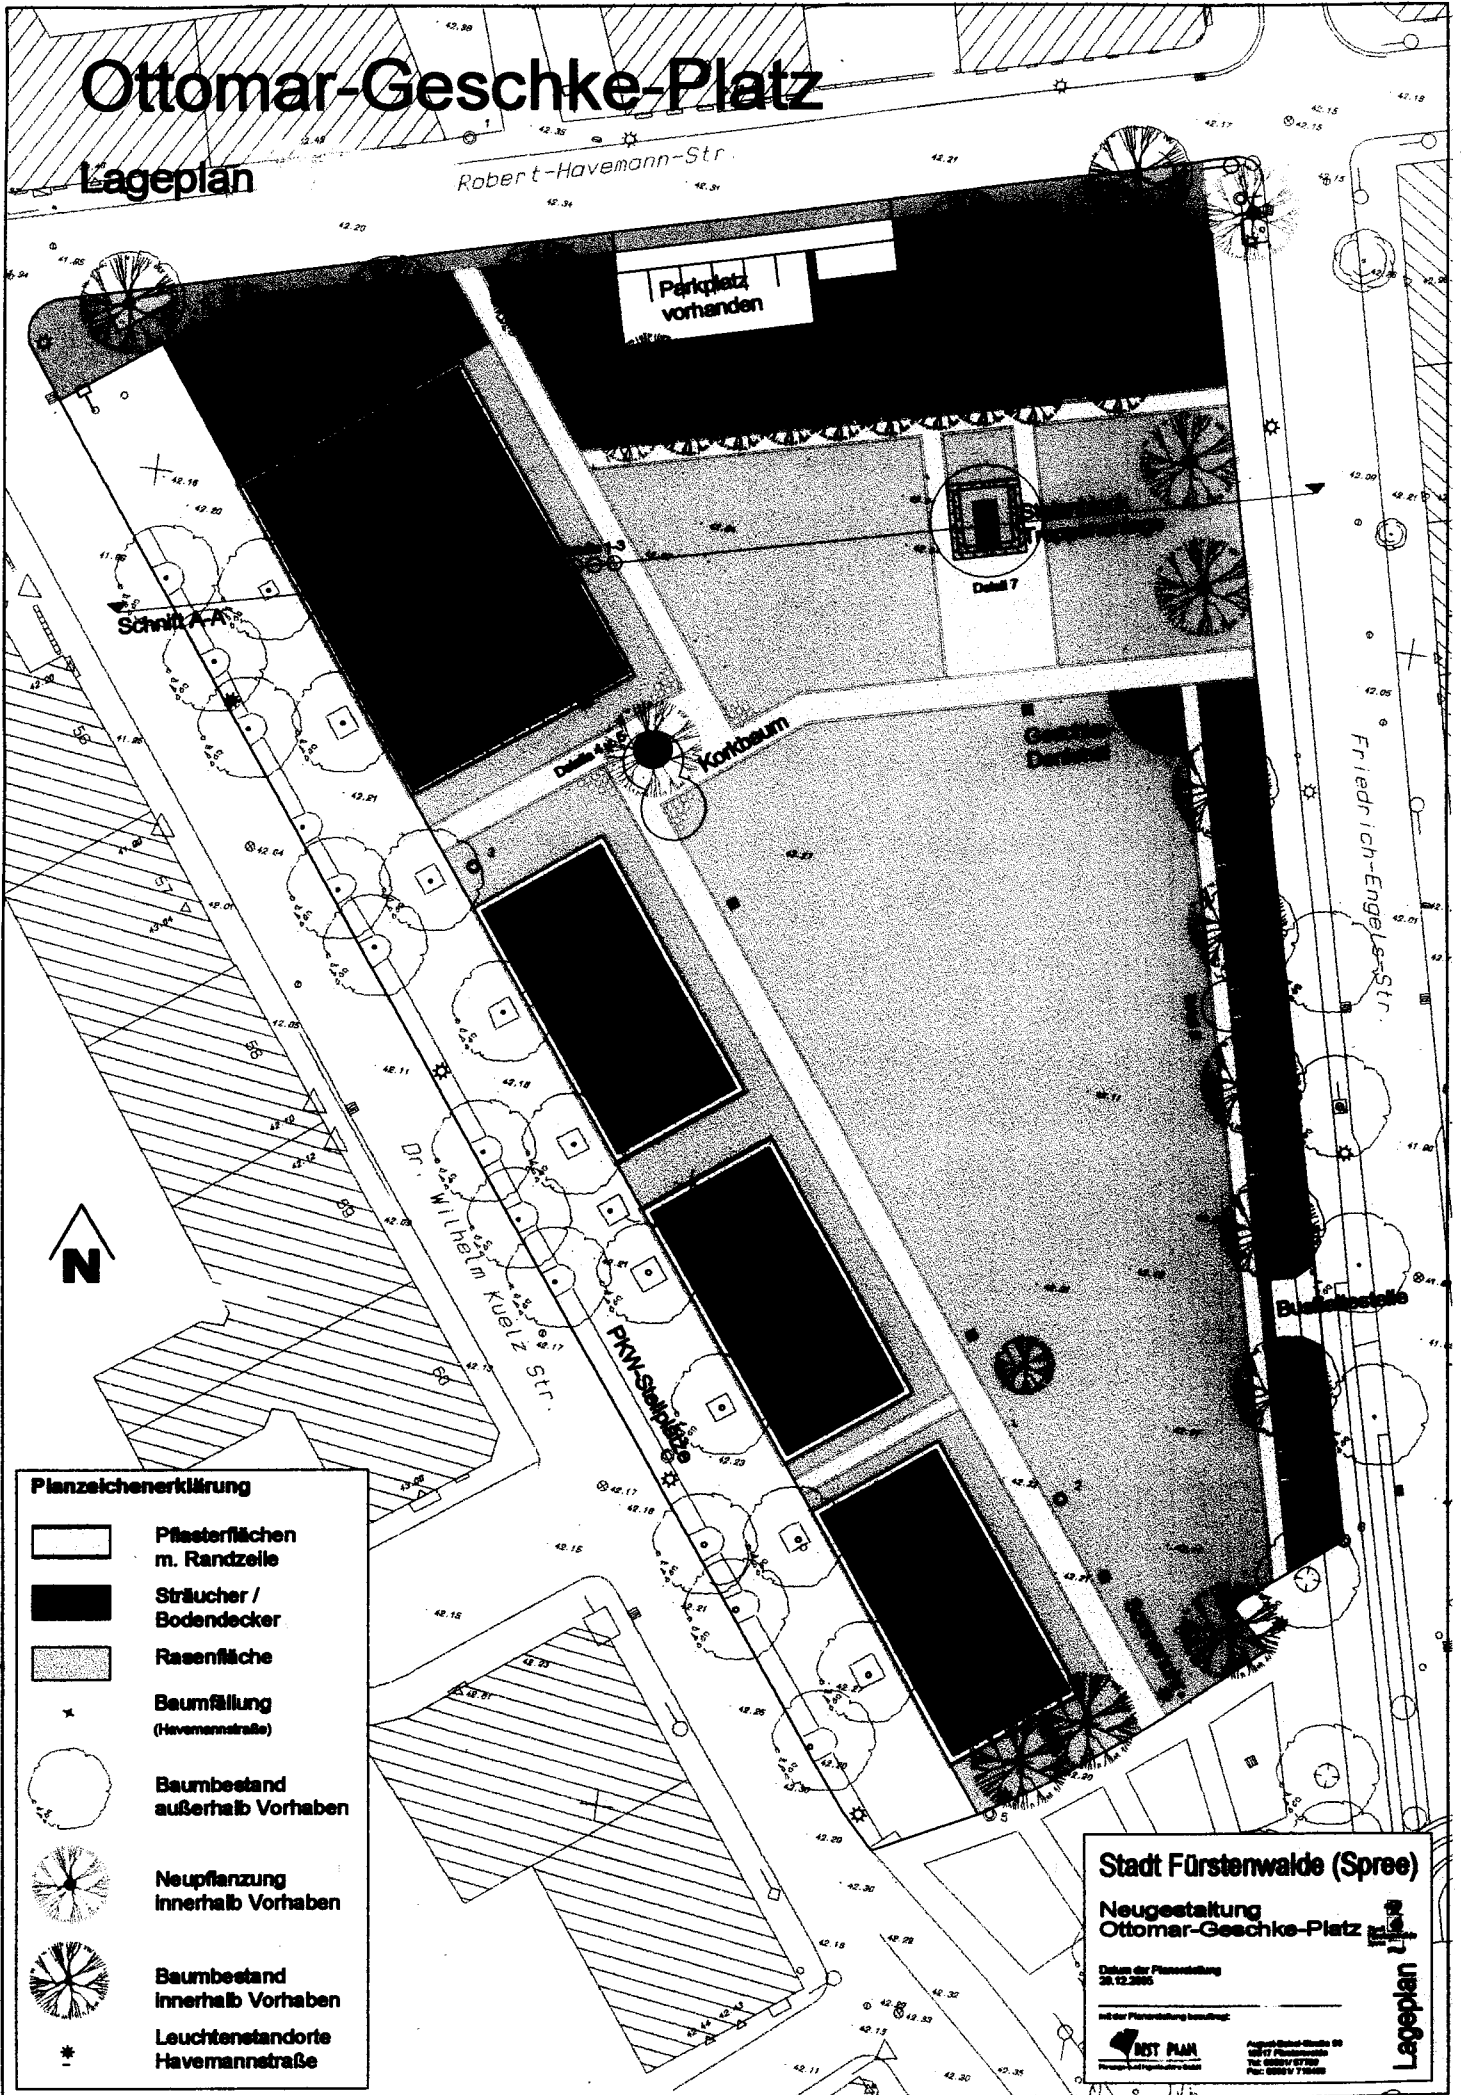

Ottomar-Geschke-Platz

Lageplan



Pflanzzeichenerklärung

-  Pflasterflächen m. Randzeile
-  Sträucher / Bodendecker
-  Rasenfläche
-  Baumfüllung (Havemannstraße)
-  Baumbestand außerhalb Vorhaben
-  Neupflanzung innerhalb Vorhaben
-  Baumbestand innerhalb Vorhaben
-  Leuchtenstandorte Havemannstraße

Stadt Fürstenwalde (Spree)
Neugestaltung Ottomar-Geschke-Platz

Datum der Pflanzstellung: 28.12.2005

Mit der Pflanzstellung beschließt:

REST PLAN
 Projekt- und Ingenieurwesen
 August-Siemens-Str. 69
 15237 Fürstenwalde
 Tel: 03069 77777
 Fax: 03069 77888

Lageplan