


# Bebauungsplan Nr. 62

## "Wohnen am Kastanienweg III"

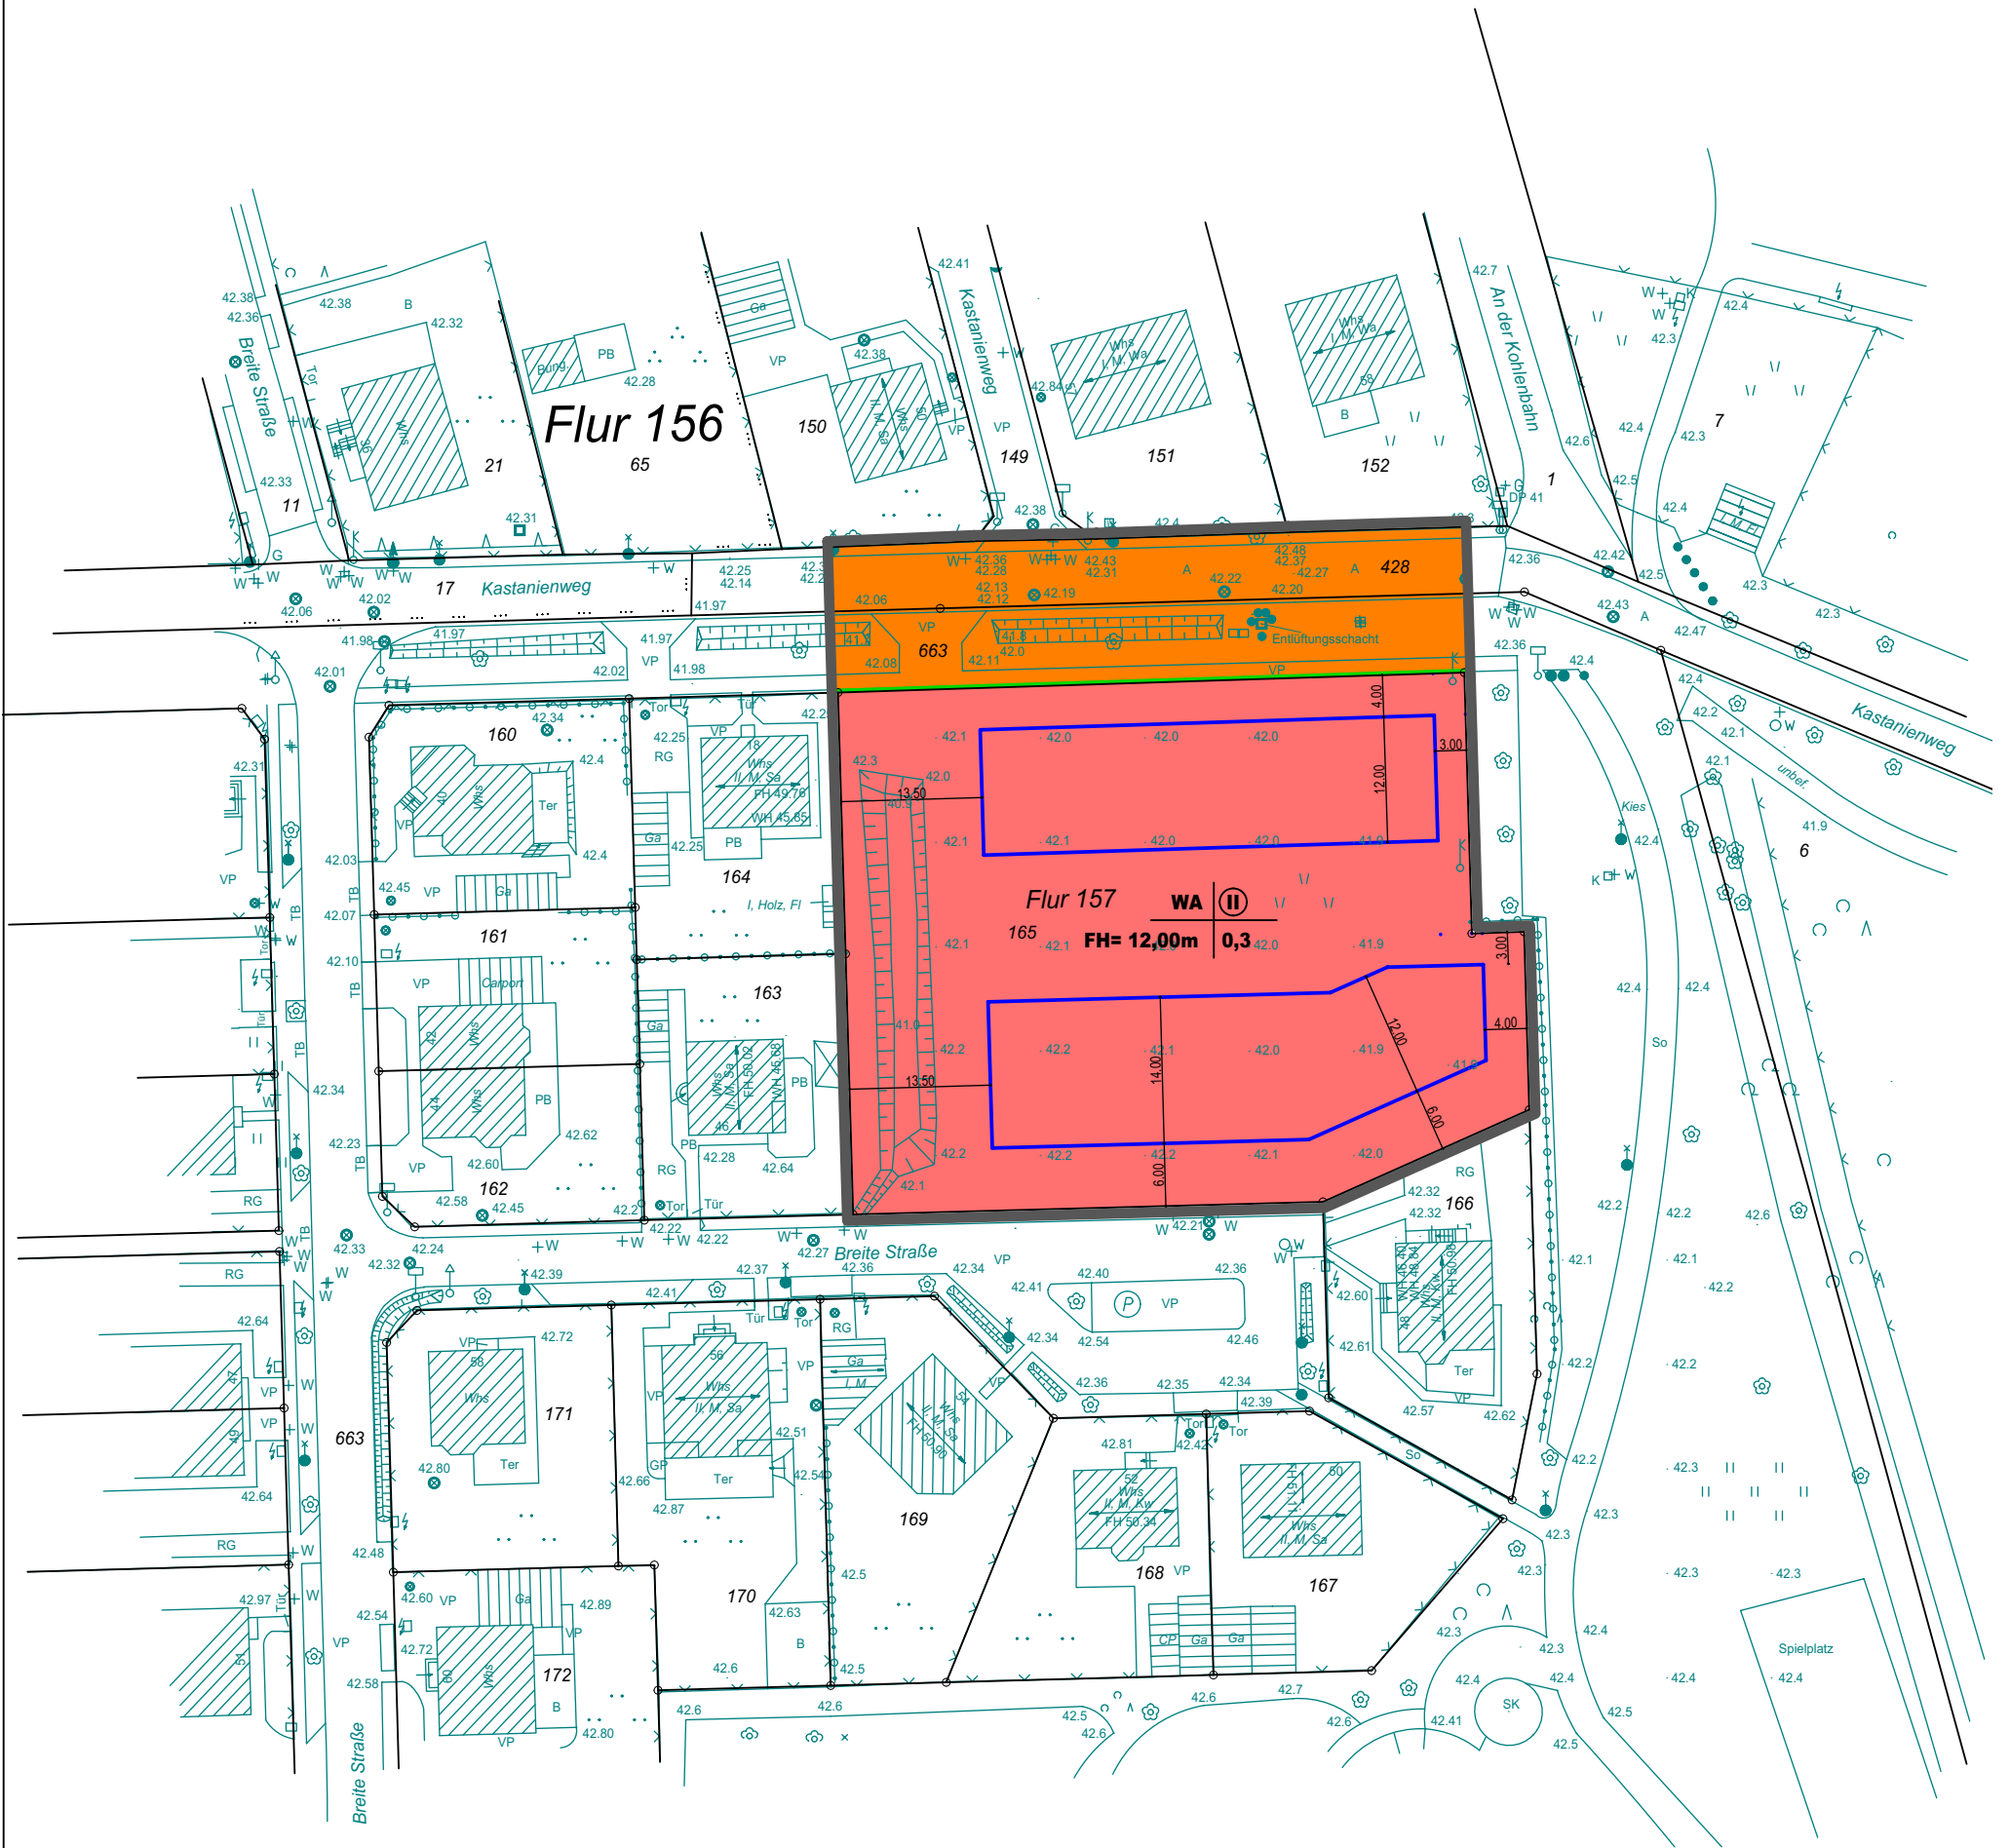

### Hinweise

Die Einteilung der Straßenverkehrsfläche ist nicht Gegenstand der Festsetzungen dieses Bebauungsplanes.

Im Plangebiet sind mit an Sicherheit grenzender Wahrscheinlichkeit Bodendenkmale vorhanden.

Im Geltungsbereich dieses Bebauungsplanes treten alle bisherigen Festsetzungen und baurechtlichen Vorschriften, die verbindliche Regelungen der in § 9 Abs. 1 des Baugesetzbuches bezeichneten Art enthalten, außer Kraft.

