


Quartierstraße

Regelquerschnitt A-A'

(RStO 12, Bk 1,8, Tafel 3, Zeile 1)

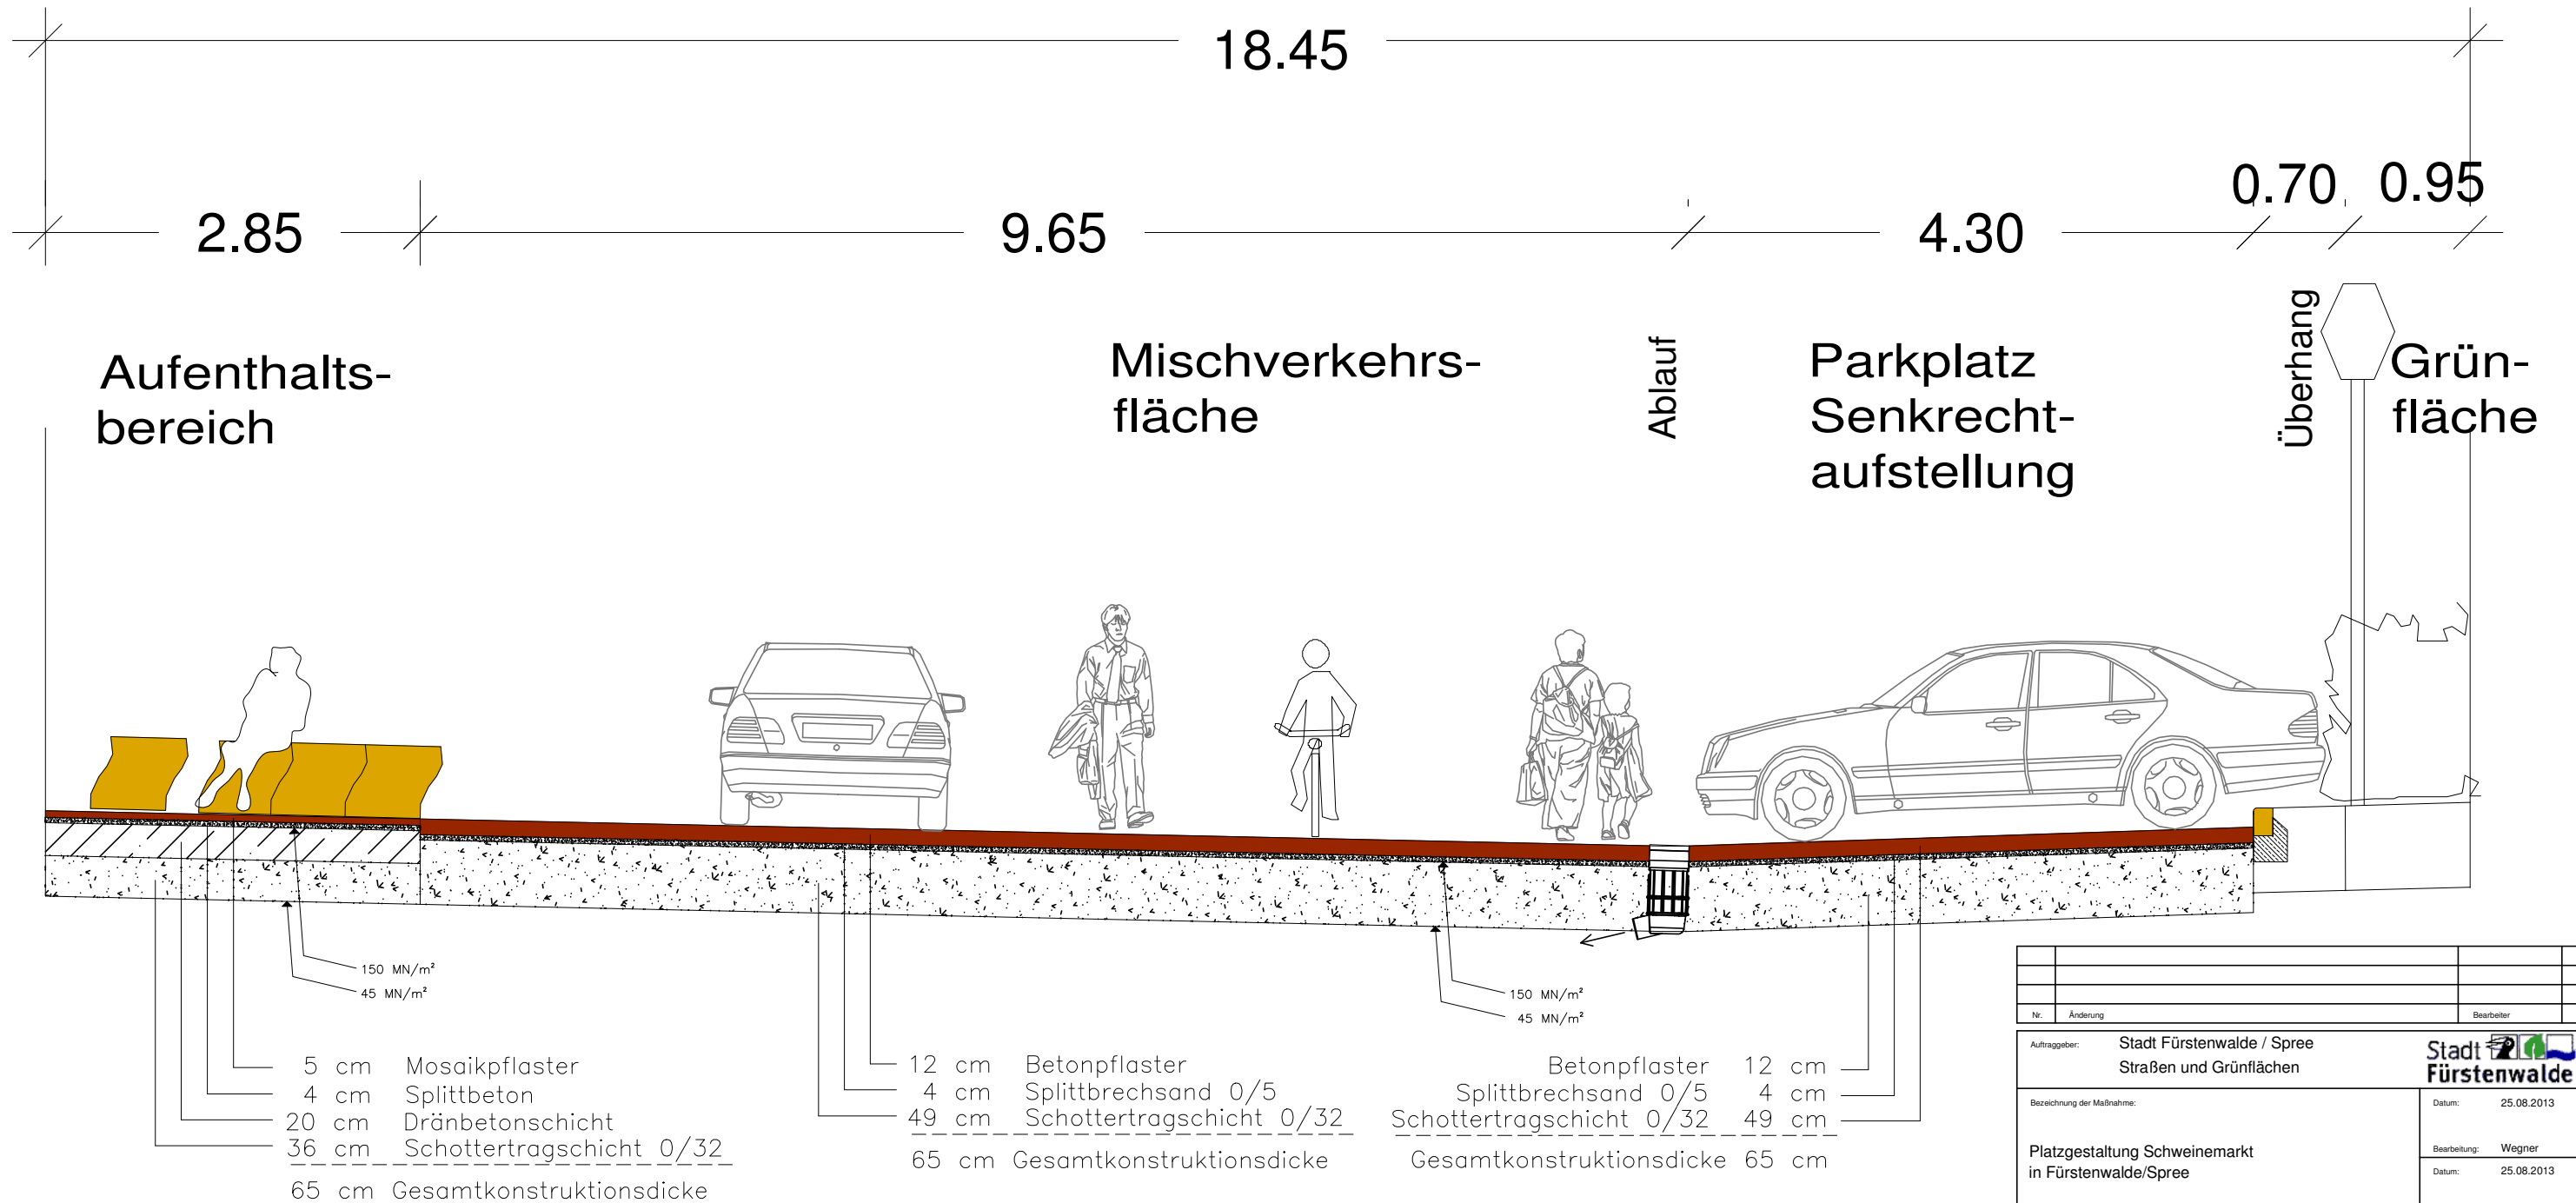

Nr.	Änderung	Bearbeiter	Datum
<p>Auftraggeber: Stadt Fürstenwalde / Spree Straßen und Grünflächen</p> <p>Bezeichnung der Maßnahme: Platzgestaltung Schweinemarkt in Fürstenwalde/Spree</p> <p>Art der Unterlage: Regelquerschnitt A-A' Entwurf Straßenplanung</p>			
<p>Datum: 25.08.2013</p> <p>Bearbeitung: Wegner</p> <p>Datum: 25.08.2013</p> <p>Zeichnung: Wegner</p> <p>Datum: 25.08.2013</p> <p>Projektleitung: Wegner</p>			<p>Maßstab: 1 : 50</p> <p>Unterlage: 1 Blatt: 1</p>
<p>L&W Ingenieurbüro Liebing und Wegner Hardenbergstraße 20 10623 Berlin Tel./Fax: 030/ 214 799-08/-09</p>			