




Stadt
Fürstenwalde
Spree

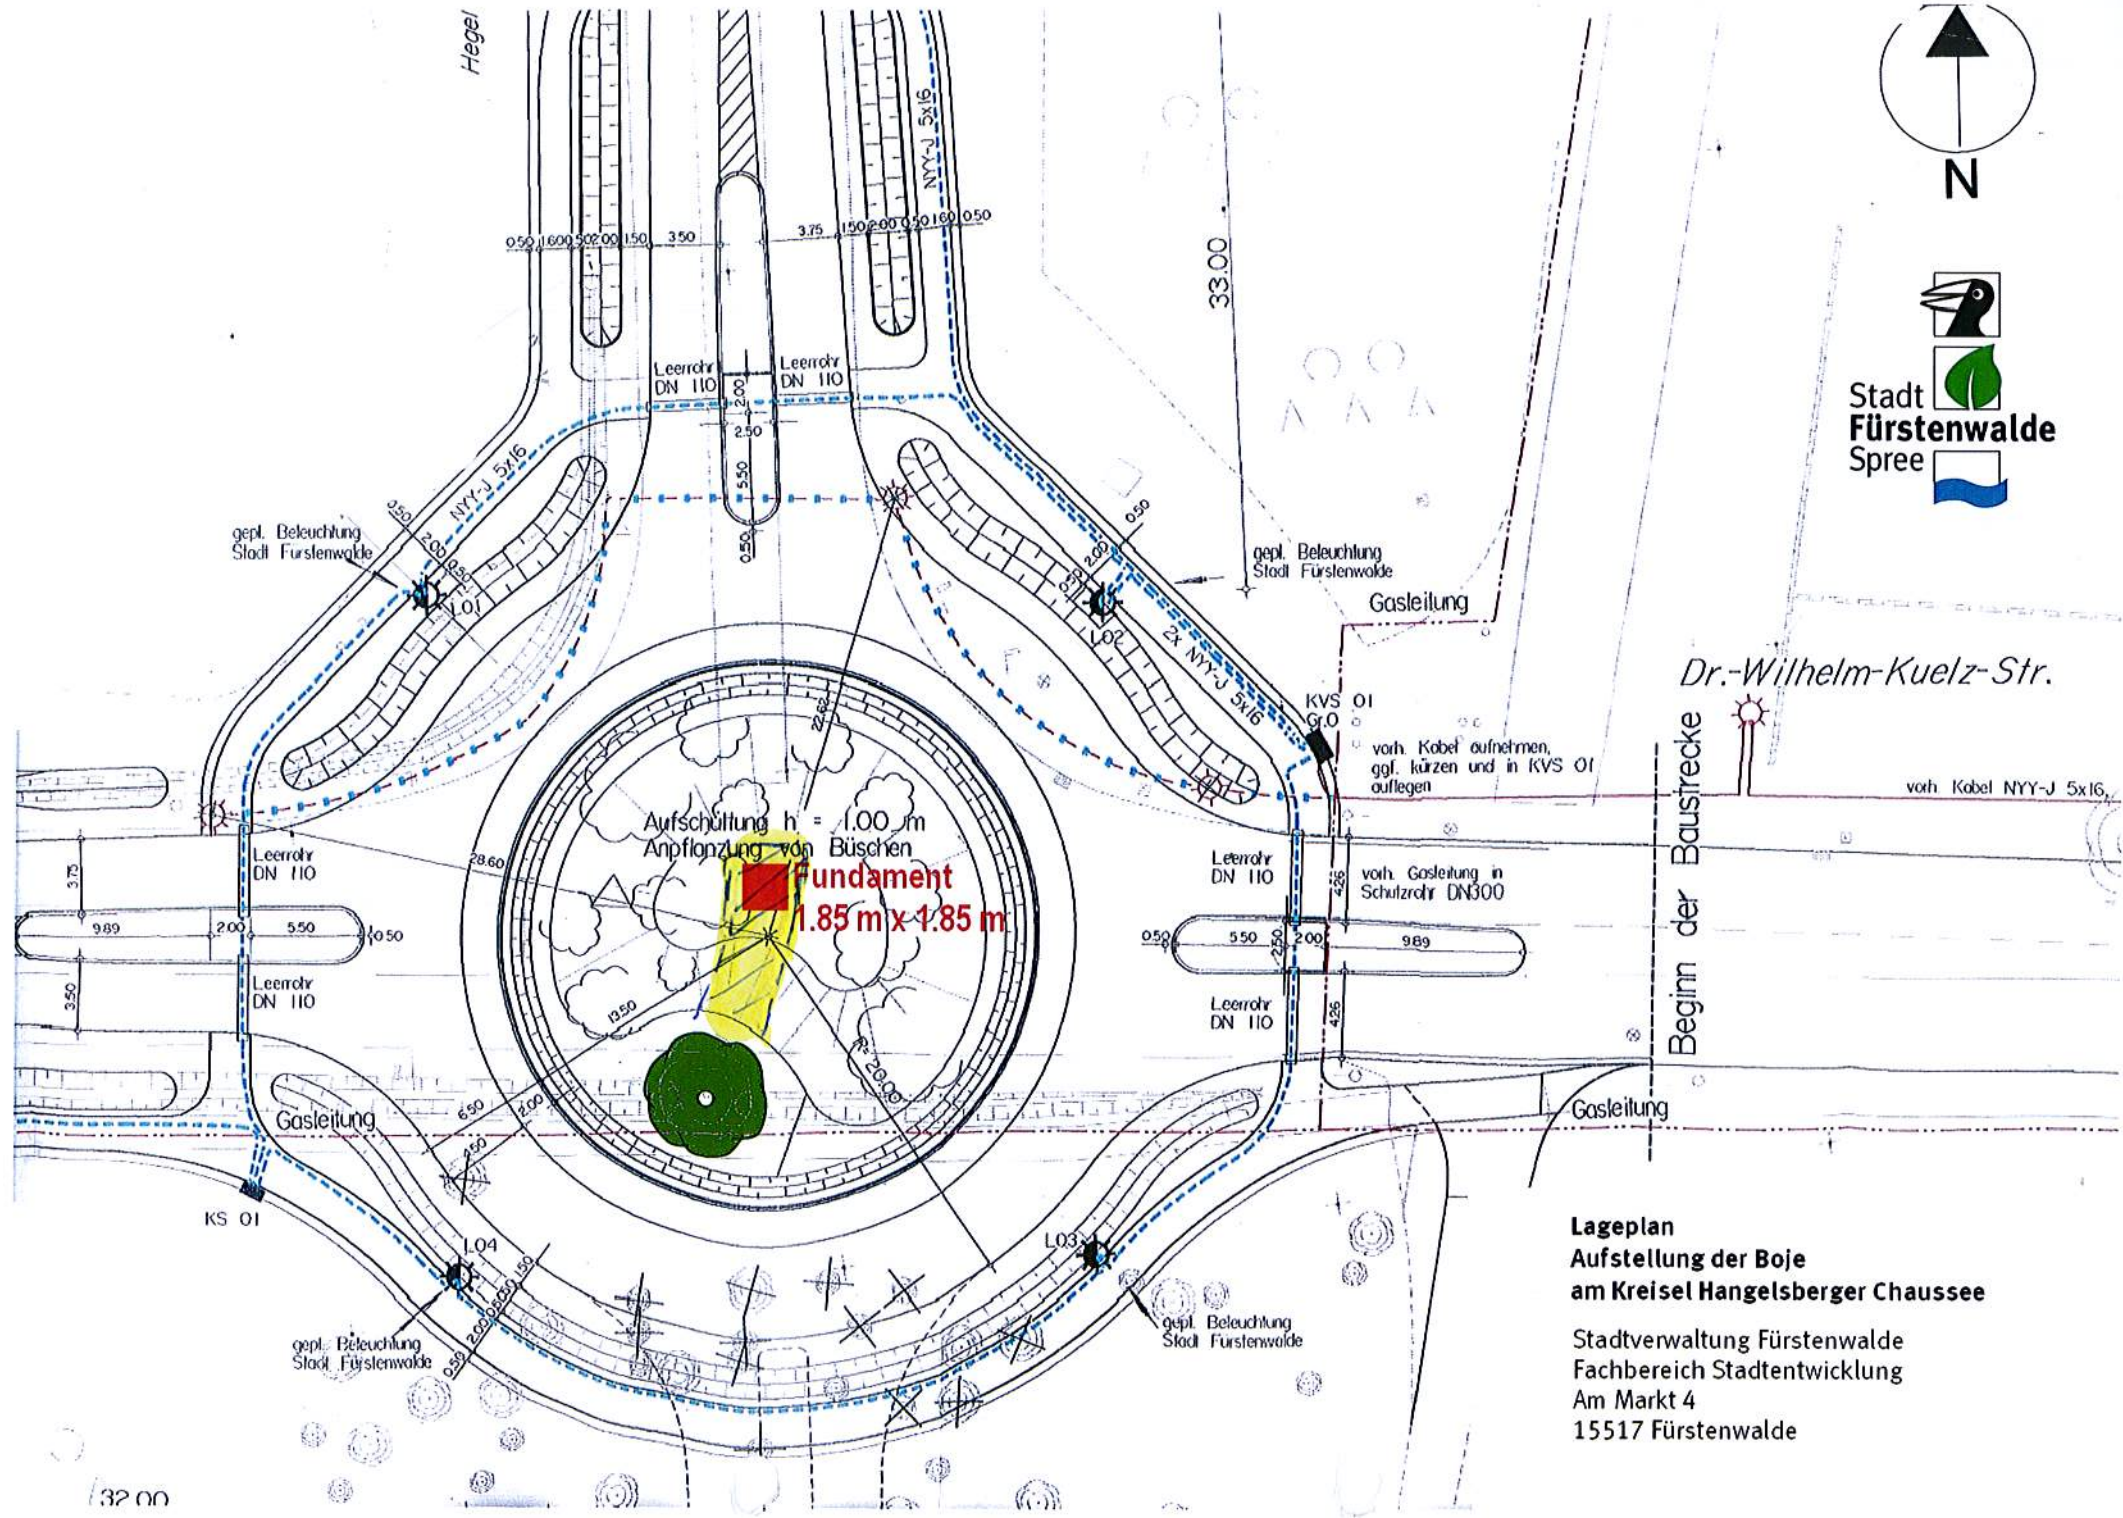

Dr.-Wilhelm-Kuelz-Str.

Beginn der Baustrecke

Lageplan
Aufstellung der Boje
am Kreisler Hangelsberger Chaussee

Stadtverwaltung Fürstenwalde
Fachbereich Stadtentwicklung
Am Markt 4
15517 Fürstenwalde