## RQ1 - Reinheimer Straße
## Variante 1

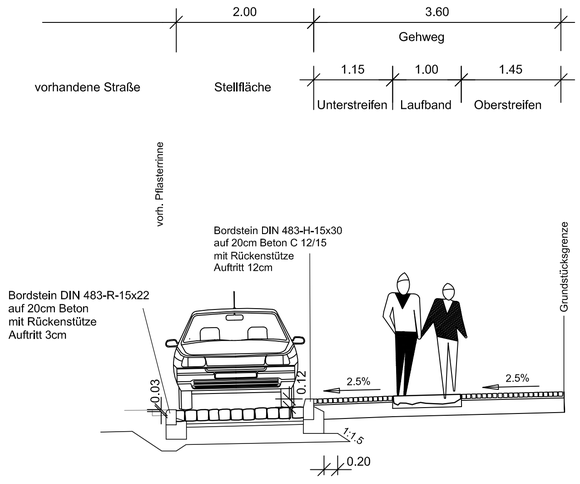


| Stellflächen Belastungsklasse 0,3 | Ober- und Unterstreifen | Gehweg-Laufband |
|---|---|---|
| 20cm Großpflaster-Naturstein | 6cm Mosaikpflaster 4/6 | 12cm Granitplatten |
| 5cm Pflasterbett, Splitt-Brechsand 0/5 | 3cm Pflasterbett, Brechsand 0/3 | 6cm Pflasterbett, Brechsand-Splitt 0/5 |
| 25cm Schottertragschicht 0/32 | 21cm Schottertragschicht 0/32 | 12cm Schottertragschicht 0/32 |
| 50cm | 30cm | 30cm |

## RQ2 - Reinheimer Straße
## Variante 1

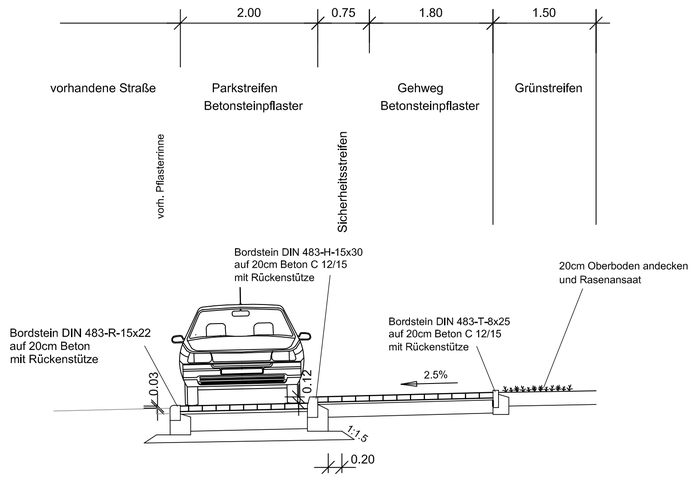


| Parkstreifen Belastungsklasse 0,3 | Gehweg/Sicherheitsstreifen |
|---|---|
| 8cm Betonpflaster, 10x20, grau | 8cm Betonpflaster, 10x20, grau |
| 4cm Pflasterbett, Splitt-Brechsand 0/5 | 4cm Pflasterbett, Splitt-Brechsand 0/5 |
| 25cm Schottertragschicht 0/32 | 18cm Schottertragschicht 0/32 |
| 37cm | 30cm |

**Variante 1**

| Nr. | Art der Änderung | Datum | Name |
|---|---|---|---|
| | | | |

| | |
|---|---|
| Vorhaben | **Fürstenwalde Domumfeld**<br>**Schulstraße, Reinheimer Straße,**<br>**Paradeplatz, Domplatz** |
| Bauherr | **Stadtverwaltung Fürstenwalde/Spree**<br>**Am Markt 4-6**<br>**15517 Fürstenwalde/Spree** |


Ingenieurbüro für Bauplanung GmbH
Bötzseestraße 119
15345 Eggersdorf
Tel.: 03341-424275
Fax: 03341-424123
e-mail: info@ibp-ingbuero.de


| | | | |
|---|---|---|---|
| Teil | | Planbezeichnung | **Regelquerschnitt** *Reinheimer Straße* |
| Zeichner | Krenz | Planungsstand | **Vorplanung** |
| Bearbeiter | Boese | Maßstab | 1:50 |
| | | Datum | 11/2015 |
| Geschäftsführer | Henkel | Objekt-Nr. | 15 707 |
| | | Zeichnungs-Nr. | **5.1** |