RQ1 - Reinheimer Straße
Variante 2

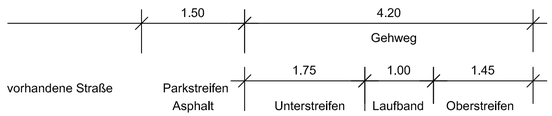

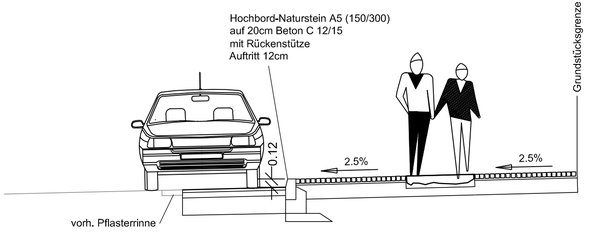

Fahrbahnaufweitung Bk 0,3	Ober-und Unterstreifen	Gehweg-Laufband
4cm Asphaltbeton	6cm Mosaikpflaster 4/6	12cm Granitplatten
8cm Asphalttragschicht	3cm Pflasterbett, Brechsand 0/3	6cm Pflasterbett, Brechsand-Splitt 0/5
25cm Schottertragschicht	21cm Schottertragschicht 0/32	12cm Schottertragschicht 0/32
37cm	30cm	30cm

RQ2 - Reinheimer Straße
Variante 2

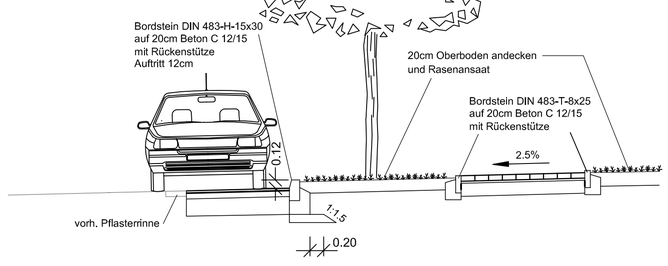

Fahrbahnaufweitung Bk 0,3	Gehweg
4cm Asphaltbeton	8cm Betonpflaster, 10x20, grau
8cm Asphalttragschicht	4cm Pflasterbett, Splitt-Brechsand 0/5
25cm Schottertragschicht	18cm Schottertragschicht 0/32
37cm	30cm

Variante 2

Nr.	Art der Änderung	Datum	Name

Vorhaben

Fürstenwalde Domumfeld
Schulstraße, Reinheimer Straße,
Paradeplatz, Domplatz

Bauherr

Stadtverwaltung Fürstenwalde/Spree
Am Markt 4-6
15517 Fürstenwalde/Spree

Ingenieurbüro für Bauplanung GmbH
Bötzseestraße 119
15345 Eggersdorf
Tel.: 03341-424275
Fax: 03341-424123
e-mail: info@ibp-ingbuero.de

Teil		Planbezeichnung	Regelquerschnitt *Reinheimer Straße*
Zeichner: Krenz		Planungsstand	Vorplanung
Bearbeiter: Boese		Maßstab: 1:50	Datum: 11/2015
Geschäftsführer: Henkel		Objekt-Nr.: 15 707	Zeichnungs-Nr.: 5.1