
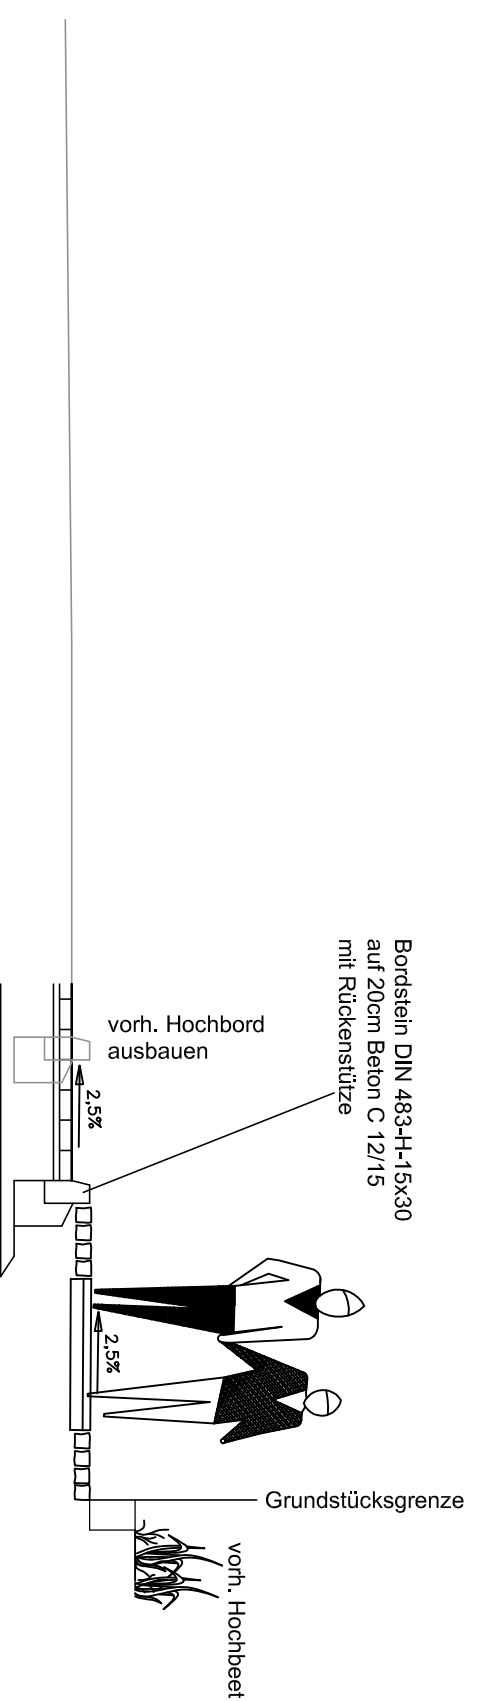


# SO6 Schulstraße

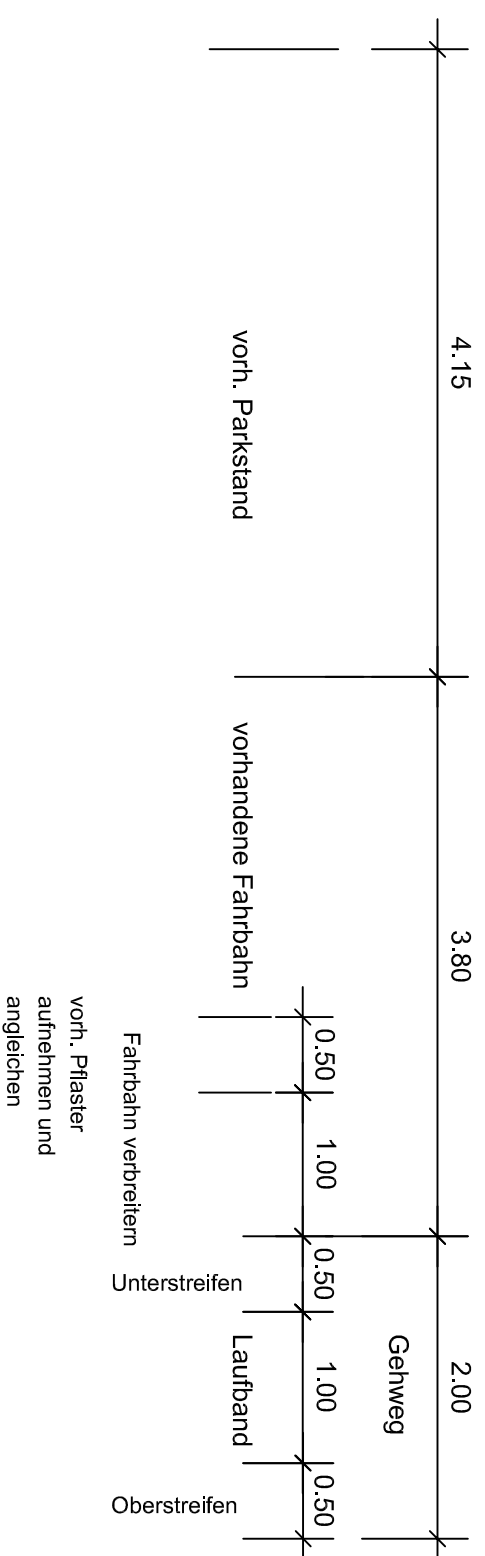

## Fahrbahnverbreiterung Bk 1,0

- 8cm Betonsteinpflaster
- 4cm Pflasterbett, Brechsand 0/3
- 35cm Schottertragschicht 0/32
- 47cm

## Ober-und Unterstreifen

- 6cm Mosaikpflaster 4/6
- 3cm Pflasterbett, Brechsand 0/3
- 21cm Schottertragschicht 0/32
- 30cm

## Gehweg-Laufband

- 12cm Granitplatten
- 6cm Pflasterbett, Brechsand-Splitt 0/5
- 12cm Schottertragschicht 0/32
- 30cm

| Nr. | Art der Änderung | Datum | Name |
|-----|------------------|-------|------|
|     |                  |       |      |
|     |                  |       |      |
|     |                  |       |      |
|     |                  |       |      |


**Vorhaben**

**Fürstenwalde Dommufeld  
Schulstraße, Reinheimer Straße,  
Paradeplatz, Domplatz**

**Bauherr**

**Stadtverwaltung Fürstenwalde/Spree  
Am Markt 4-6  
15517 Fürstenwalde/Spree**

| Teil            | Planbezeichnung   | Regelquerschnitt |
|-----------------|-------------------|------------------|
| Zeichner        | Planungsstand     | Schulstraße      |
| Krenz           | <b>Vorplanung</b> |                  |
| Bearbeiter      | Maßstab           | Datum            |
| Boese           | 1:50              | 11/2015          |
| Geschäftsführer | Objekt-Nr.        | Zeichnungs-Nr.   |
| Henkel          | 15 707            | <b>5.2</b>       |

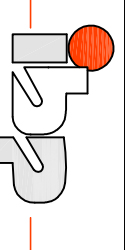

**Ingenieurbüro für Bauplanung GmbH**  
 Bötzeestraße 119  
 15345 Eggersdorf  
 Tel.: 03341-424275  
 Fax: 03341-424123  
 e-mail: info@bp-Ingbuero.de