


SQ7 Paradeplatz

5.20 - 9.40

gepl. Stellflächen
CASA REHA

Fahrbahn

Grünfläche

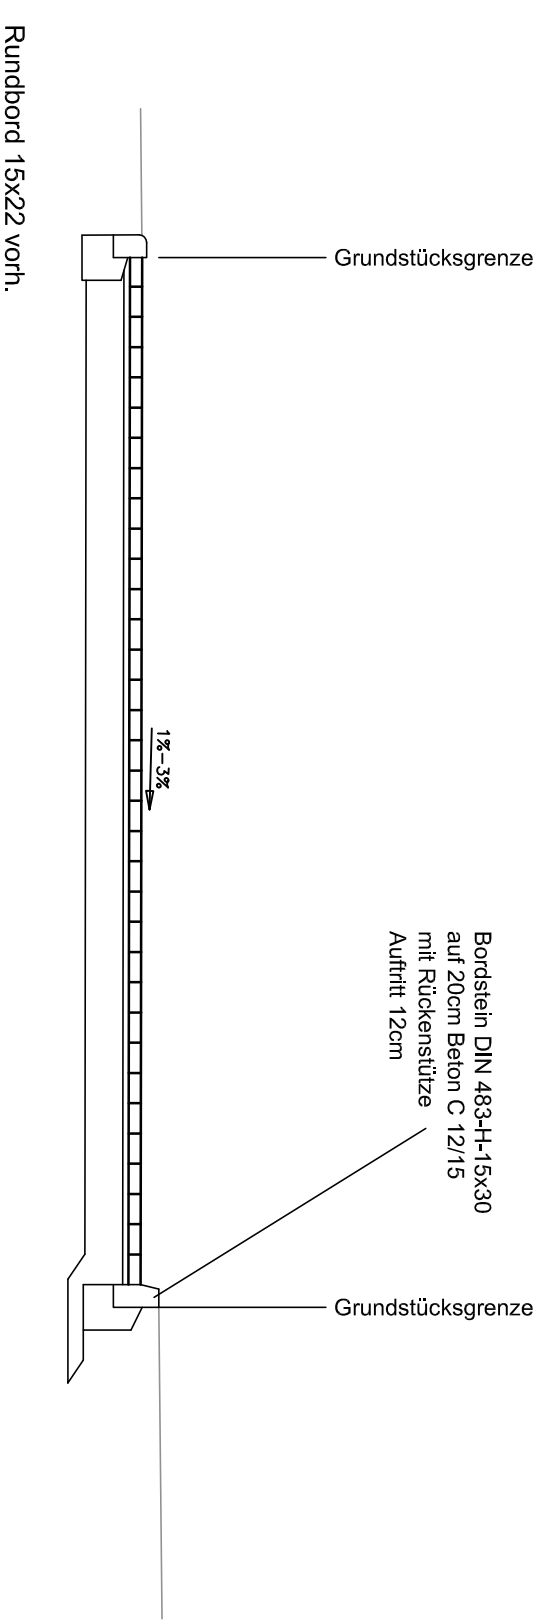

Fahrbahn Bk 0,3

- 8cm Betonsteinpflaster
- 4cm Pflasterbett, Brechsand-Splitt 0/5
- 25cm Schottertragschicht 0/32
- 37cm

Nr.	Art der Änderung	Datum	Name

Vorhaben
Fürstenwalde Dommufeld
Schulstraße, Reinheimer Straße,
Paradeplatz, Domplatz

Bauherr
Stadtverwaltung Fürstenwalde/Spree
Am Markt 4-6
15517 Fürstenwalde/Spree

<p>Ingenieurbüro für Bauplanung GmbH Bötzeestraße 119 15345 Eggersdorf Tel.: 03341-424275 Fax: 03341-424123 e-mail: info@bp-ingbuero.de</p>	Teil	Planbezeichnung	Regelquerschnitt <i>Paradeplatz</i>
	Zeichner Krenz	Planungsstand	Vorplanung
Bearbeiter Boese	Mmaßstab	Datum	11/2015
Geschäftsführer Henkel	Objekt-Nr.	Zeichnungs-Nr.	15 707 5.3