
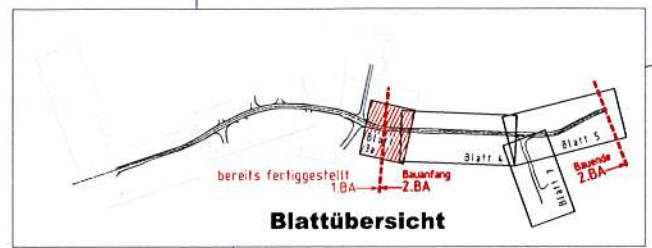


DS 6/249
Anlage 1 (1)

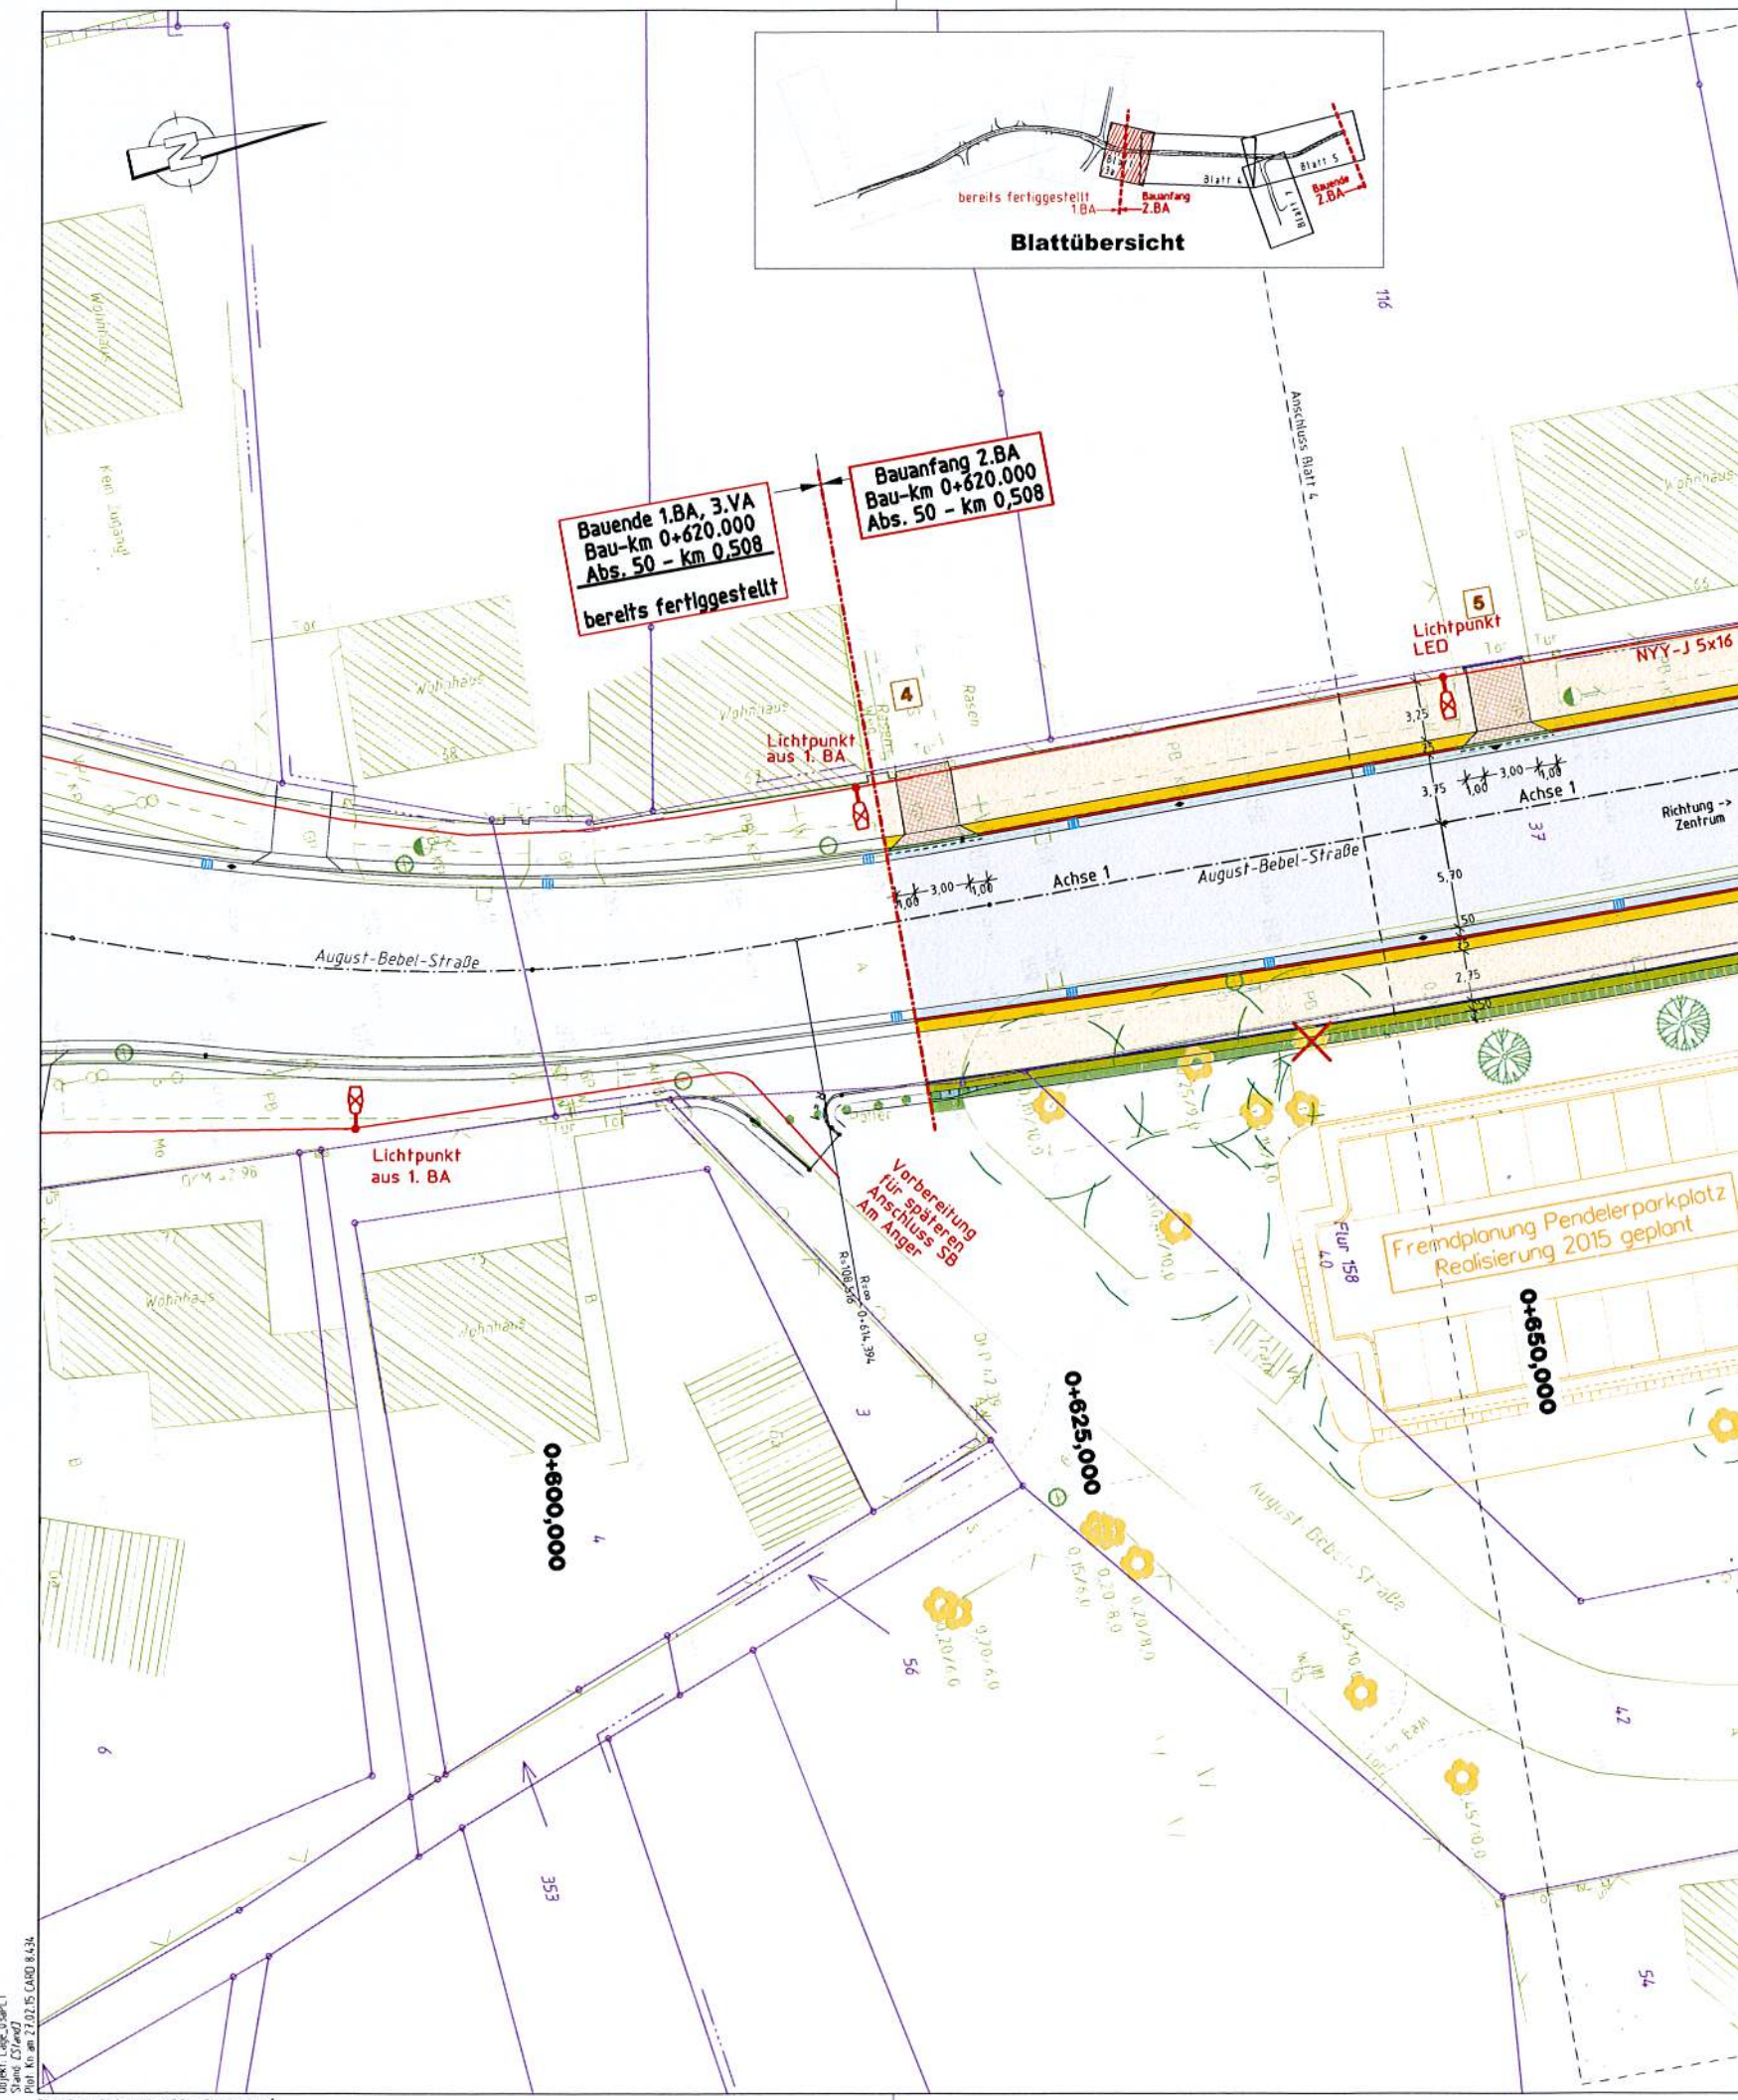

Bestand:

- Holzmast
- Stahlbetonmast
- Lampe auf Stahlbetonmast
- Lampe auf Stahlrohrmast
- Zaunanlage
- Hinweistafel
- Wegweiser
- Warttafel
- Verkehrsschild
- Hoteltaste
- Kilometerstein
- Parkplatz
- Gebäude/Bauwerk
- Sonderungen Baugrund
- 4 Nummer der Zufahrt

Planung:

- Schacht, Kanaldeckel
- Hydrant
- Unterflurhydrant
- Trinkwasserschleber
- Gasschieber
- Schieber allgemein
- Schaltkasten Elektro
- Laubbaum freistehend
- einz. Gebüsch freistehend
- Laubwald
- Gehölz, Büsche
- Bruchland
- Flurstücksnummer
- Flurstücksgrenze
- Flurgrenze
- Baumkronen

Planung (continued):

- Eisenbahn
- Mittel/Querstraße
- Gehweg
- Fahrbahn
- Platz-/Rinne
- Bühne
- Gehweg, Radweg und Zufahrt
- Material und Verband gemäß U1 15.7
- Daherstreifen
- Gehweg
- Parkweg
- Zufahrt
- Befestigung/Mosaikfläche
- Anpassung mit Bestandsmaterial/neuem Material
- Grünfläche
- Randbord 15x30
- Randbord 15x30
- Tiefbord 15x25
- Flachbord F10 20x25
- Einfahrtschwellen auf-km, 1-5km
- Randbord 15x22
- Auffahrt an Zufahrten ohne Angabe in Plan 4 cm
- Auffahrt an Querungstellen ohne Angaben 3 cm
- Zaun
- Abbruch von baulicher Anlagen
- Leuchten Neuplanung mit Anschlusskabel
- Schaltschrank

Legende:

- AS Straßenlauf
- Maßpunkt
- Tiefpunkt
- Signalgeber am Mast mit Fundament
- Signalgeber
- Baumfällungen
- Baum Neuplanung nur zur Information
- Wegweiser
- Bushaltestelle
- keine Beschilderung

Höhenystem: DHHN 92
Lagesystem: ETRS 89

Nr.	Art der Änderung	Datum	Name	Unterschrift

FRANKFURTER INGENIEURCONSULT Gesellschaft mbH

	Datum	Zeichen
bearbeitet	20.02.15	Bar
gezeichnet	20.02.15	Kn
geprüft	20.02.15	Ri

Leipziger Straße 32
15732 Frankfurt (Oder)

Logo: **frankfurt partner**

Telefon (0390) 54 54 77
Telefax (0390) 54 04 05
E-mail: info@ansorge-partner.de

LAND BRANDENBURG

Landesbetrieb Straßenwesen

Dezernat Bau Ost

Logo: **LS**

Straße L 35	Baulänge: 476,92 m	Unterlage Nr.: 15.5.1
nächster Ort: Fürstenwalde	Bau-km: 0+620 - 1+096,920	Blatt-Nr.: 3a
Netznoten 3650 009	Betriebs-km: von Abschnitt: 50, km 0,508 bis Abschnitt: 50, km 0,965	Ausf.-Nr.:

	Datum	Name	Unterschrift
bearbeitet			
gezeichnet			
geprüft			

Ausführungsplanung
L 35 OD Fürstenwalde
Erneuerung Fahrbahn / Instandsetzung Entwässerung 2. BA

Aufgestellt:

Dezernat Bau Ost

Beleuchtungsplan
Maßstab 1:250

DL/CAR/BRUNNEN, K. Fürstenwalde 2.BA
ALL/BRUNNEN, D.3a, 2.BA, RI.1
Objekt: Lage, 03.04.11
Stand: 27.02.15
Blatt Nr. am 27.02.15, CAD 8.424