
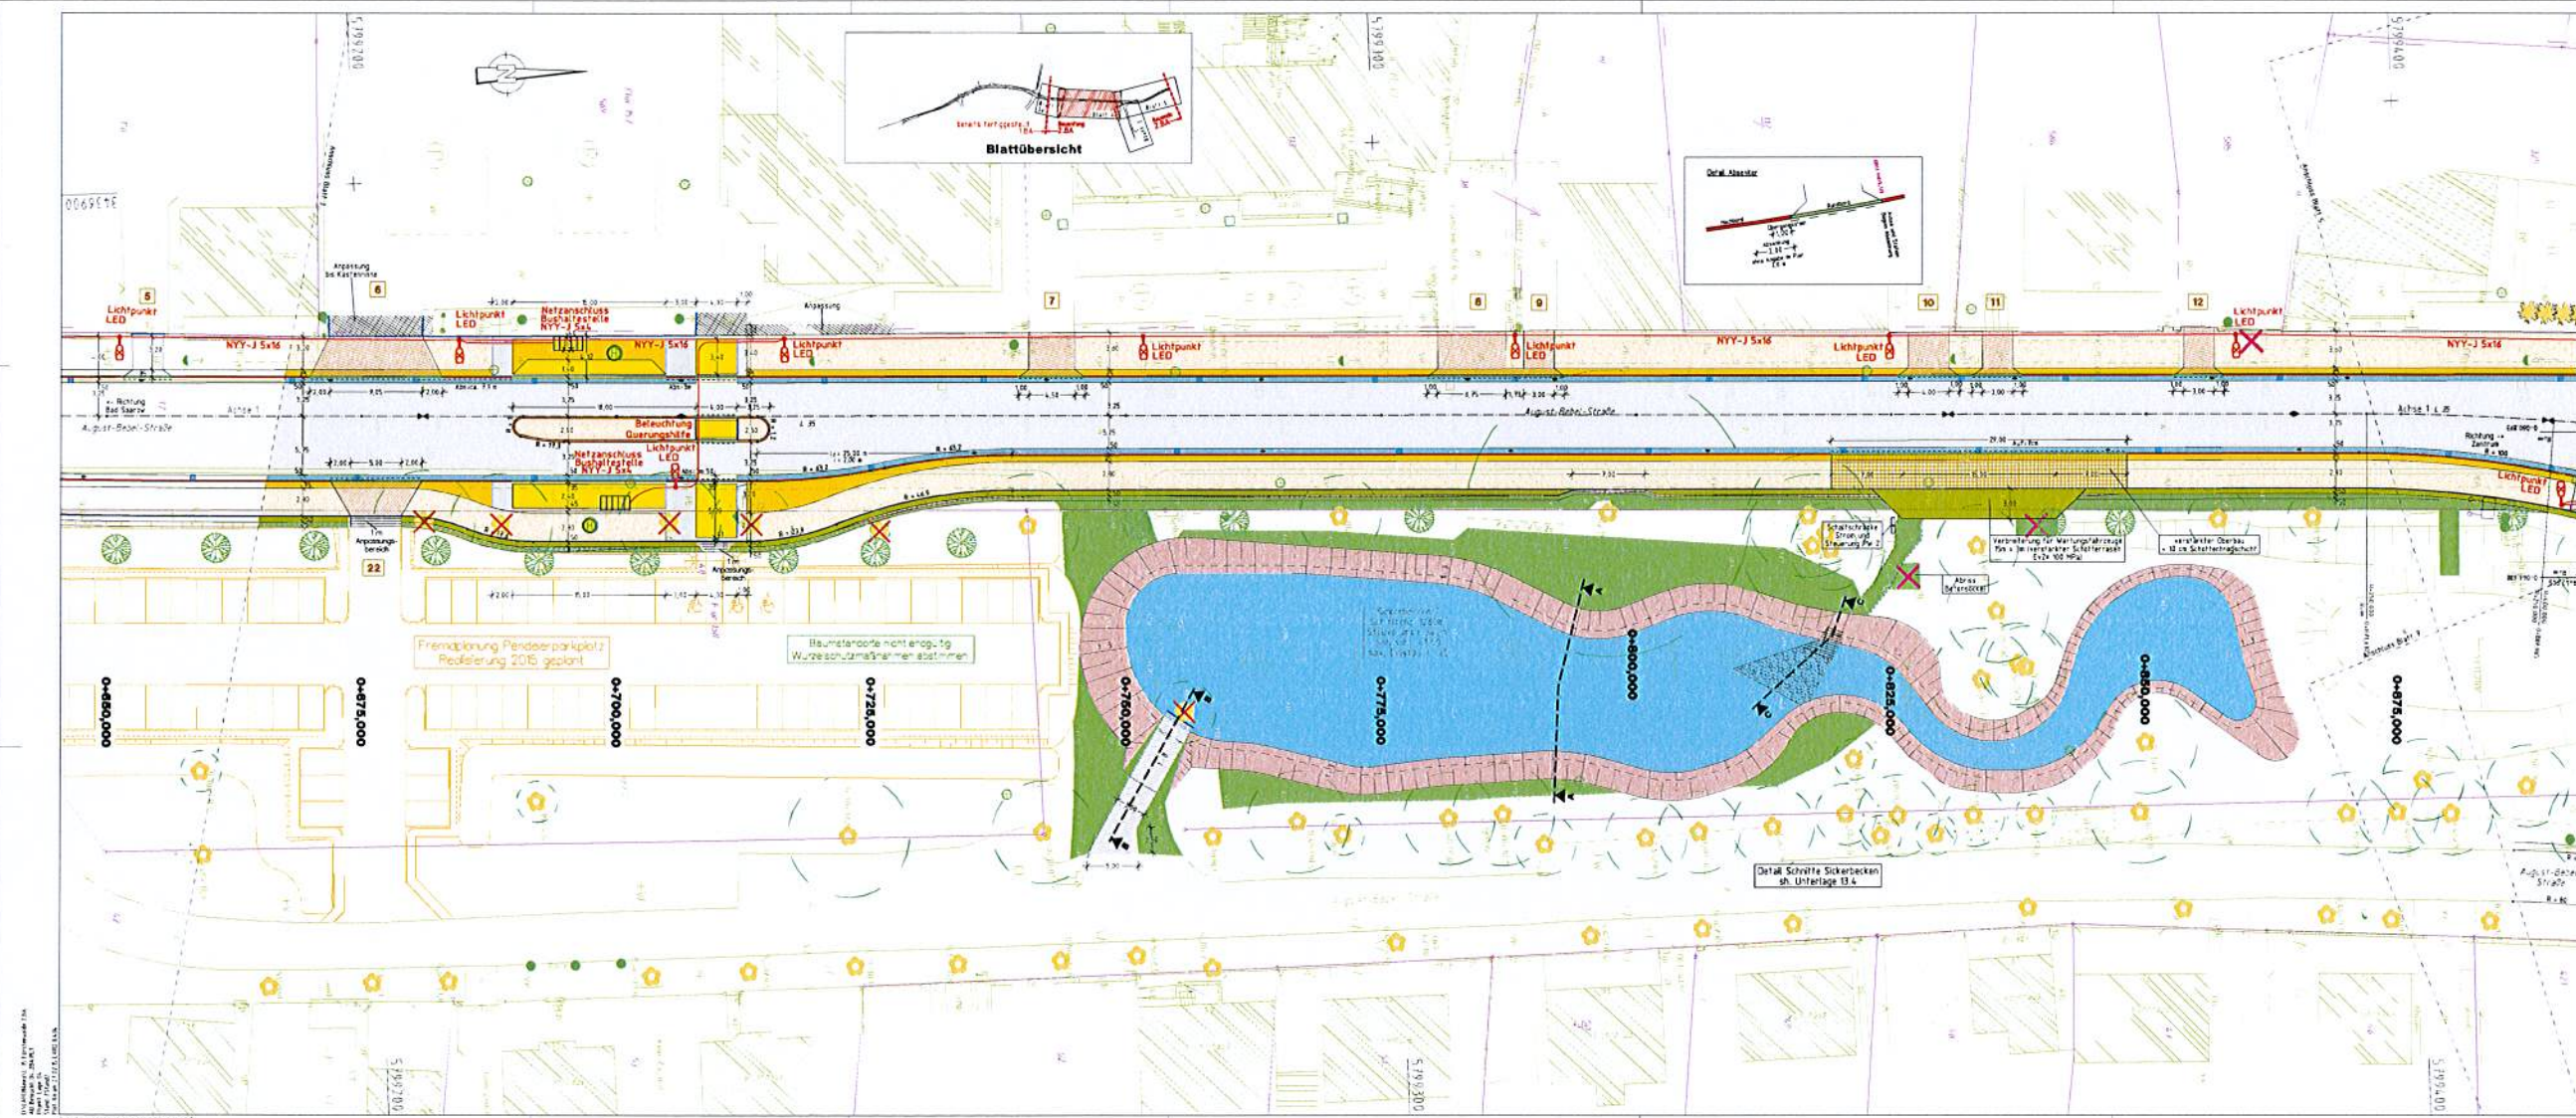


DS 6/249  
 Anlage 1 (2)

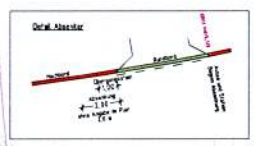

**Bestand**

- Kanale
- Stollen
- Lichtpunkt LED
- ... (other items)

**Planung**

- ... (planned items)
- ... (planned items)
- ... (planned items)
- ... (planned items)

**Legende**

- ... (legends for materials and features)
- ... (legends for features)
- ... (legends for features)
- ... (legends for features)

Höhensystem: DHH 82  
 Legesystem: ETRS 89

Nr.	Art der Änderung	Datum	Name	Unterschrift

FRANKFURTER INGENIEURCONSULT Gesellschaft mbH

Zeichen	Datum
Bearbeitet	20.02.15
gezeichnet	20.02.15
geprüft	20.02.15

LAND BRANDENBURG

**Landesbetrieb Straßenwesen**  
**Dezernat Bau Ost**

Strasse L 35, Baulänge 476,92 m, Unterlage Nr. 15.5.1  
 0+420 - 1+096,920  
 FÜRSTENWALDE, Betriebs-km, Blatt-Nr. 4  
 Netzknoten 3652 009, vor Abschnitt 50, km 0,538  
 bis Abschnitt 50, km 0,595

**Ausführungsplanung**  
 L 35 DD Fürstentwälder Erneuerung Fahrbahn / Instandsetzung Entwässerung / 2. BA

Datum	Name	Unterschrift

Aufgestellt:   
 bearbeitet:   
 gezeichnet:   
 geprüft:   
 Genehmigungsplan Maßstab 1:250