



Grundstücksfläche nach alter Satzungsregelung

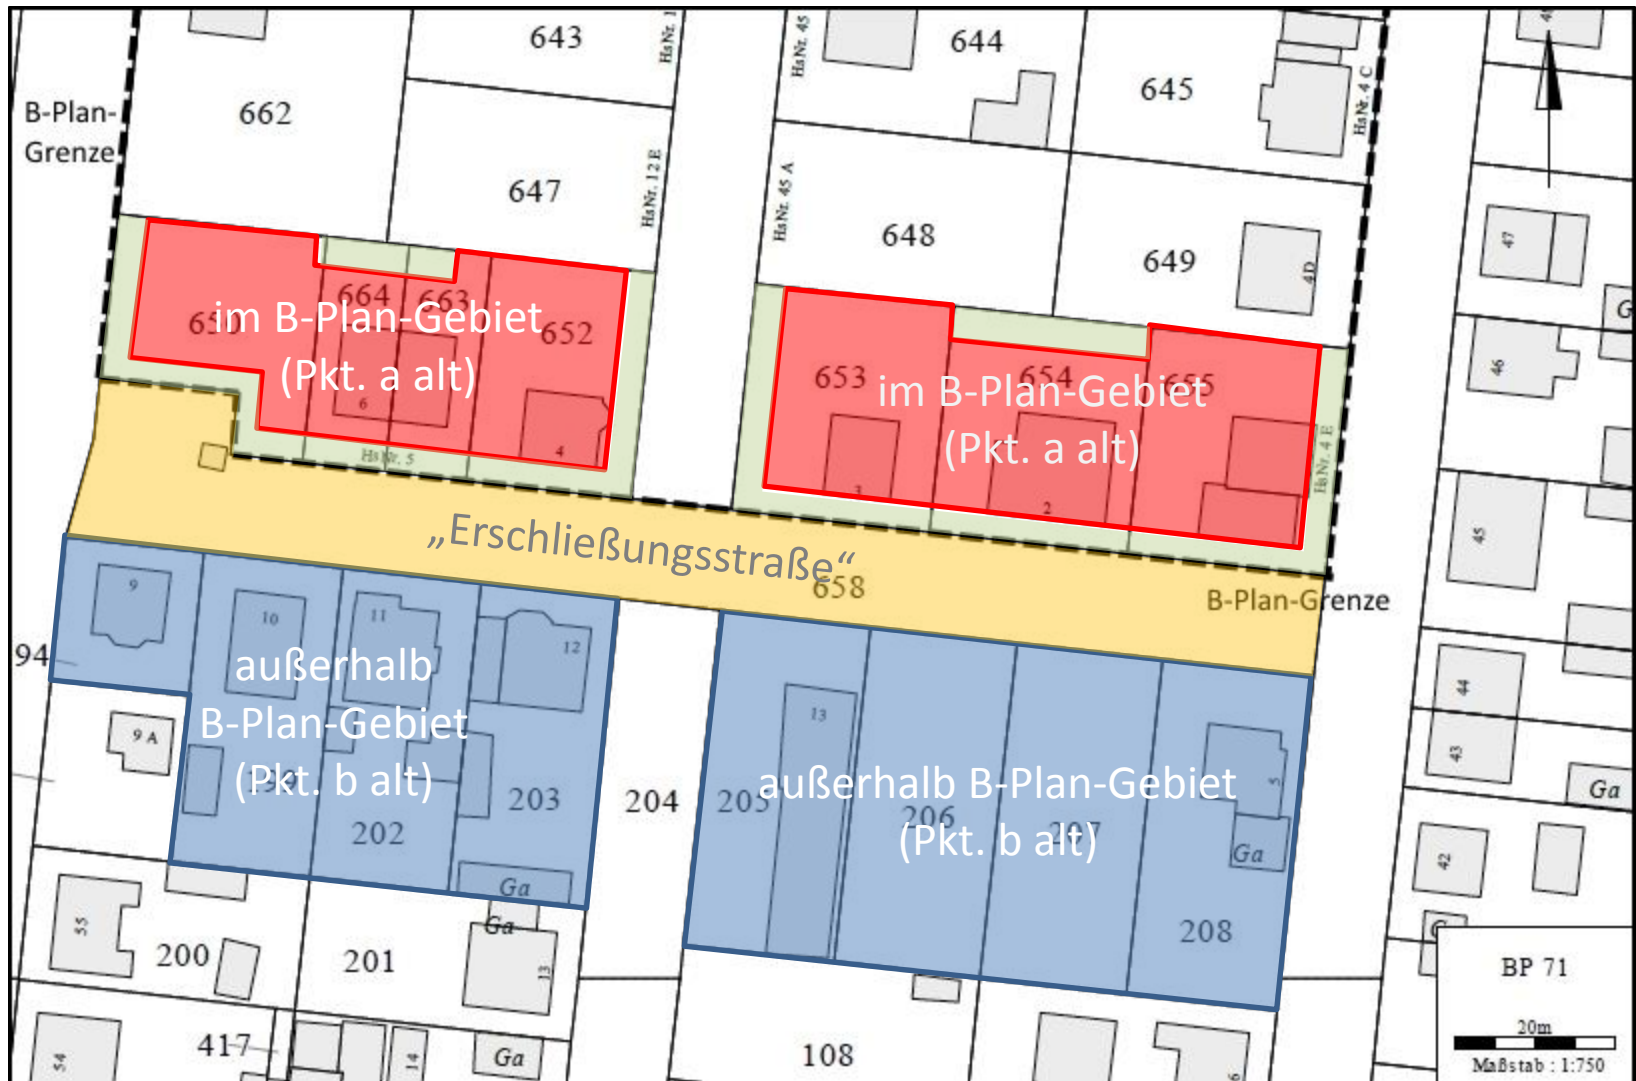


Bei Straßen, an denen sich Grundstücke innerhalb und außerhalb geltender B-Pläne befinden.

Grundstücksfläche nach neuer Satzungsregelung

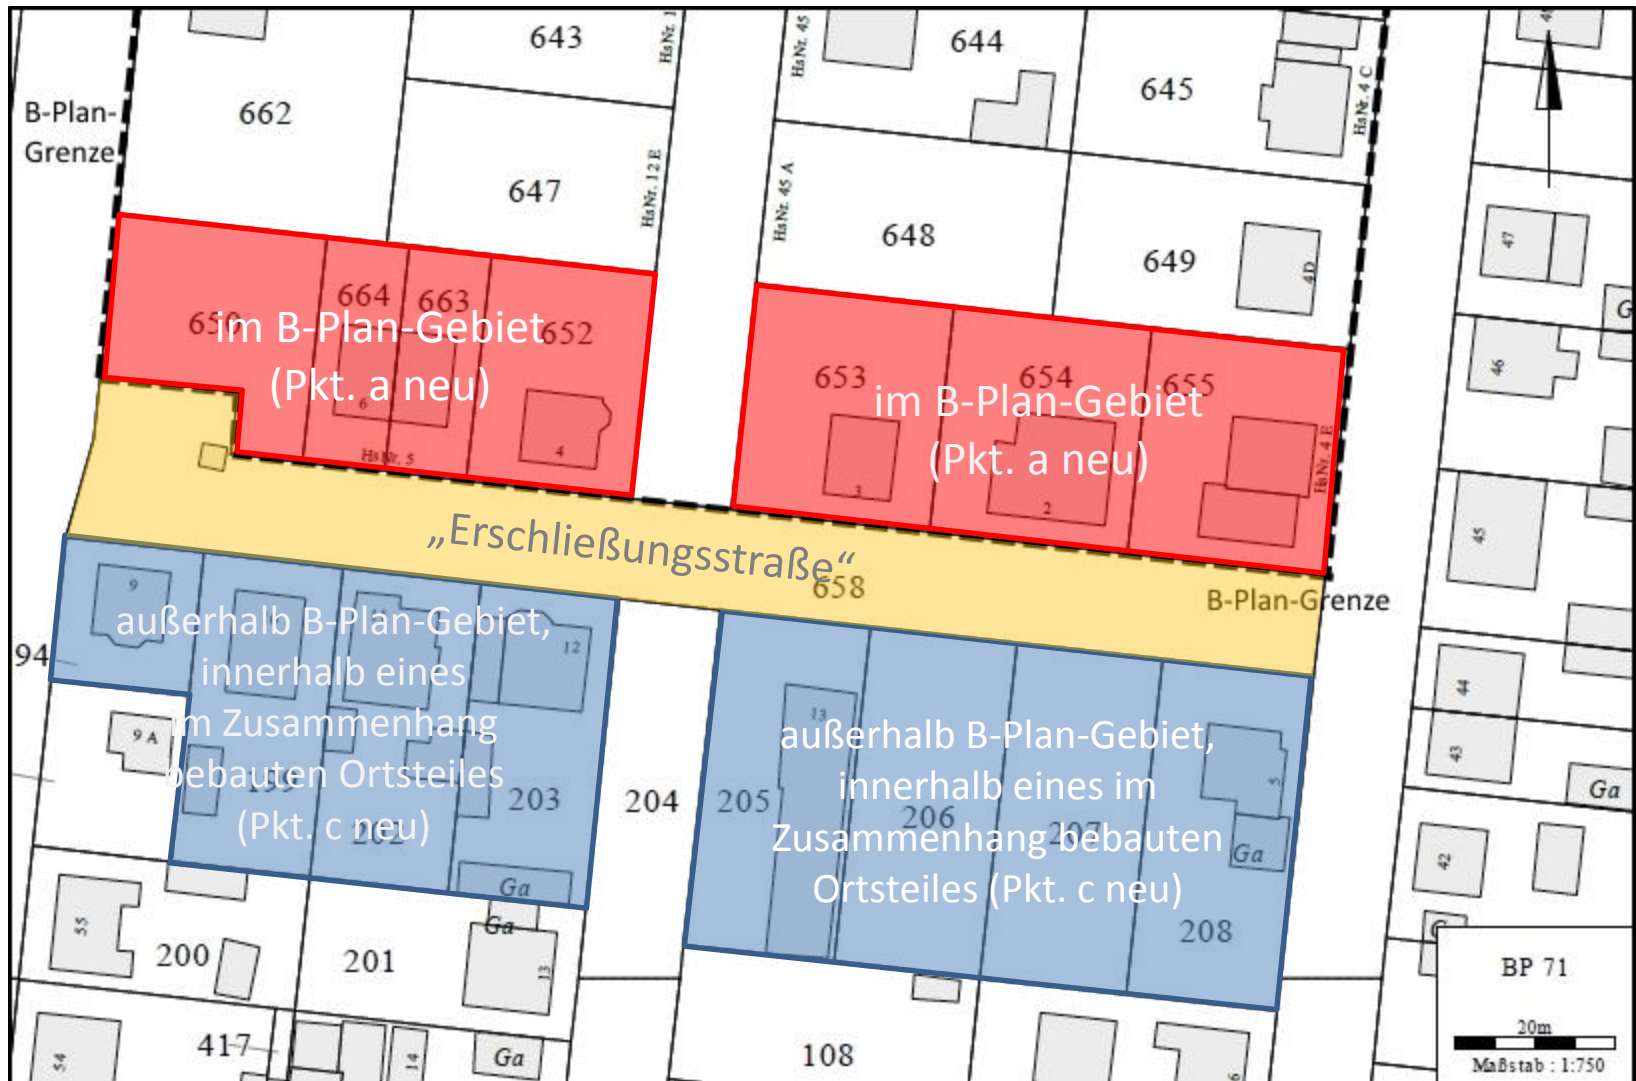


Bei Straßen, an denen sich Grundstücke innerhalb und außerhalb geltender B-Pläne befinden.

Grundstücksfläche nach alter Satzungsregelung

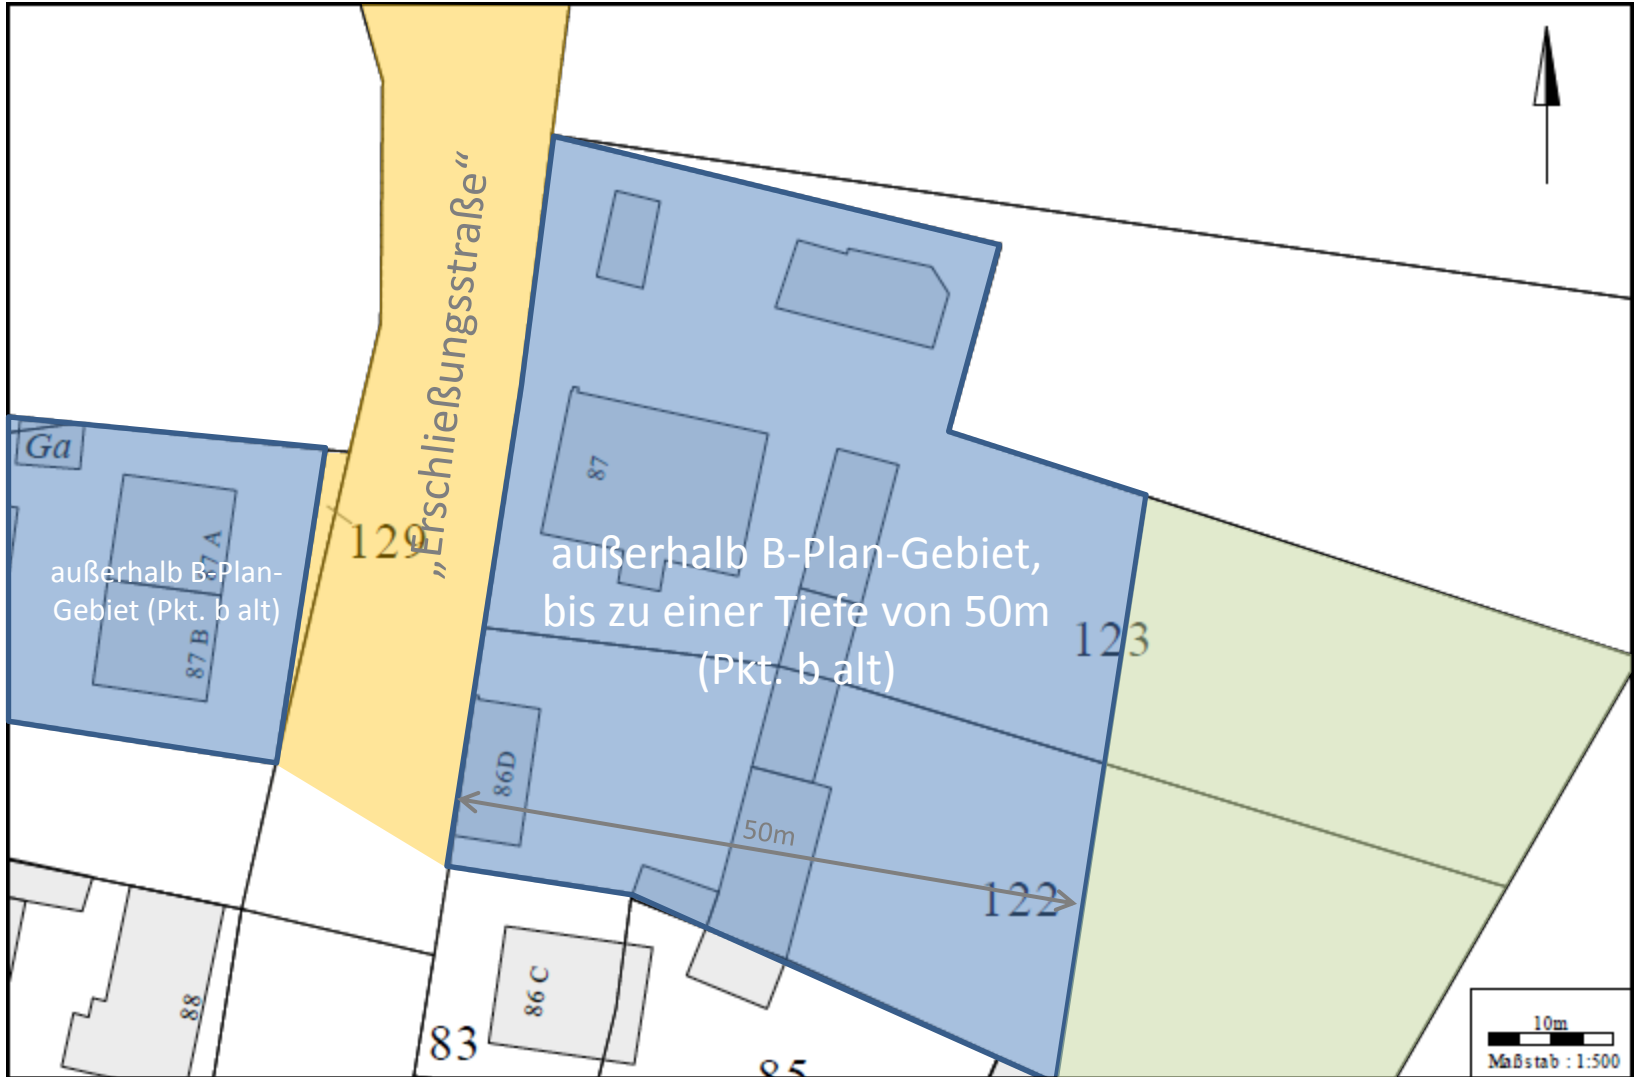

Bei Grundstücken die sich außerhalb geltender B-Pläne, an der Grenze zum Außenbereich befinden.

Grundstücksfläche nach neuer Satzungsregelung

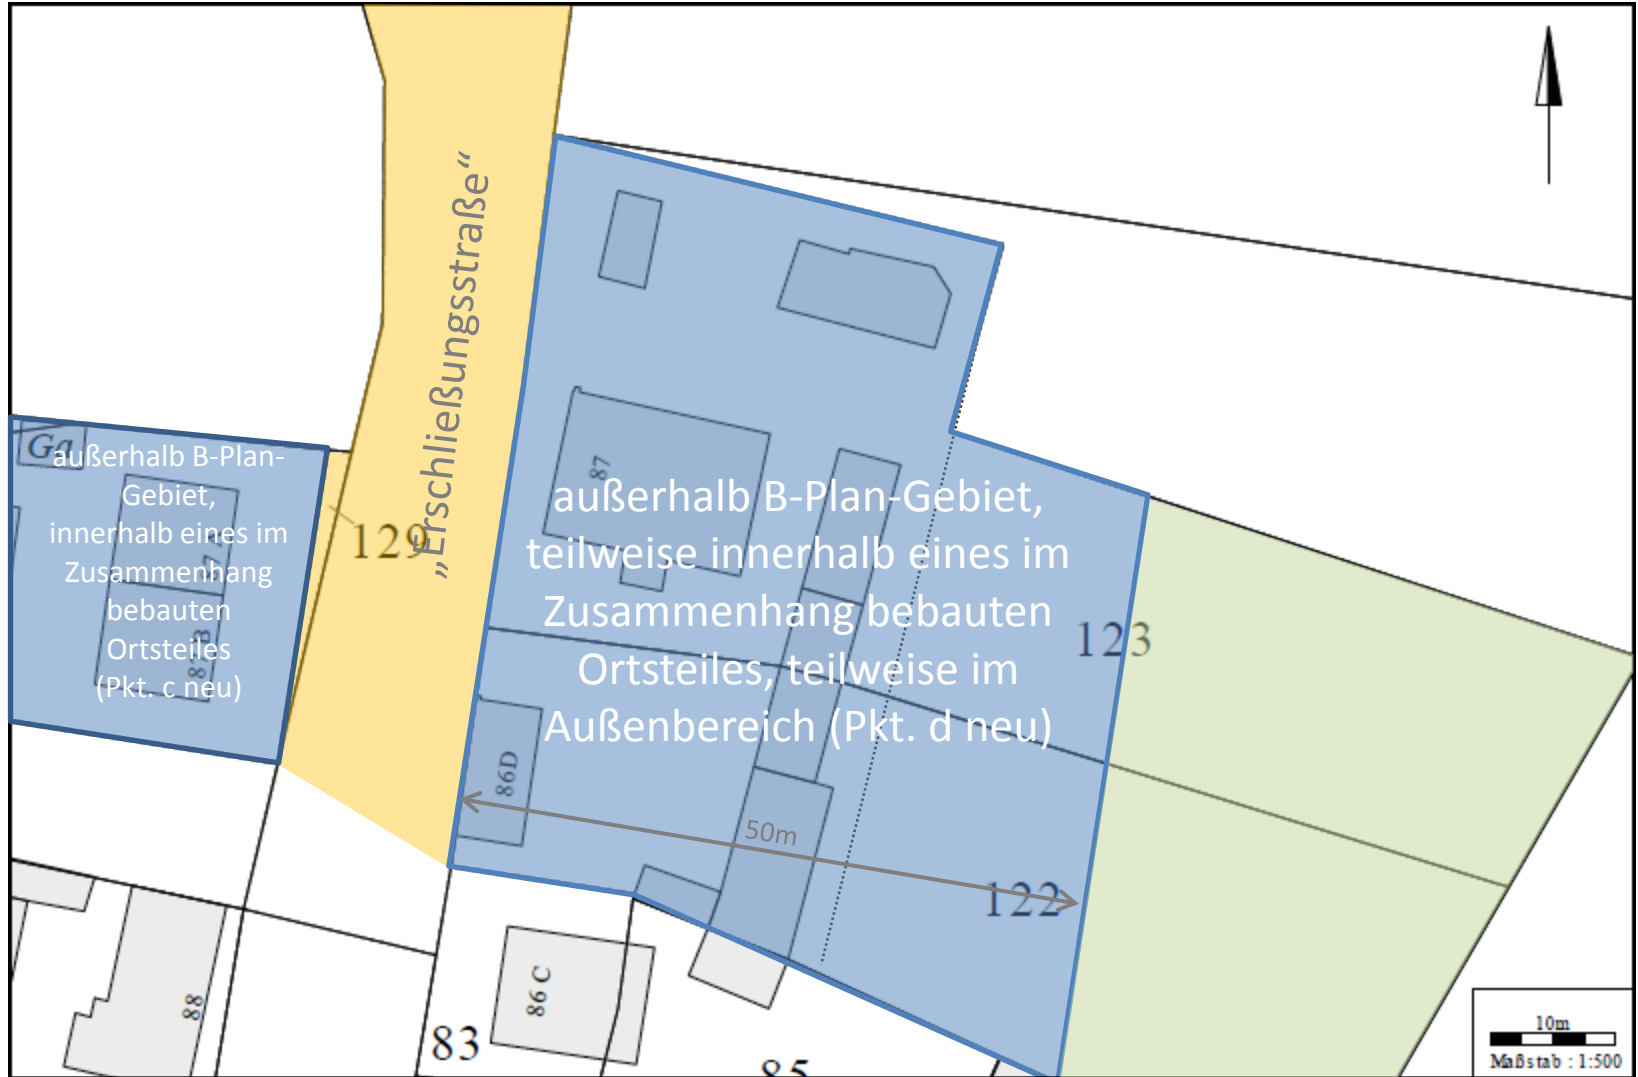


Bei Grundstücken die sich außerhalb geltender B-Pläne, an der Grenze zum Außenbereich befinden.

Grundstücksfläche nach alter Satzungsregelung




Bei Grundstücken die sich außerhalb geltender B-Pläne befinden.

Grundstücksfläche nach neuer Satzungsregelung

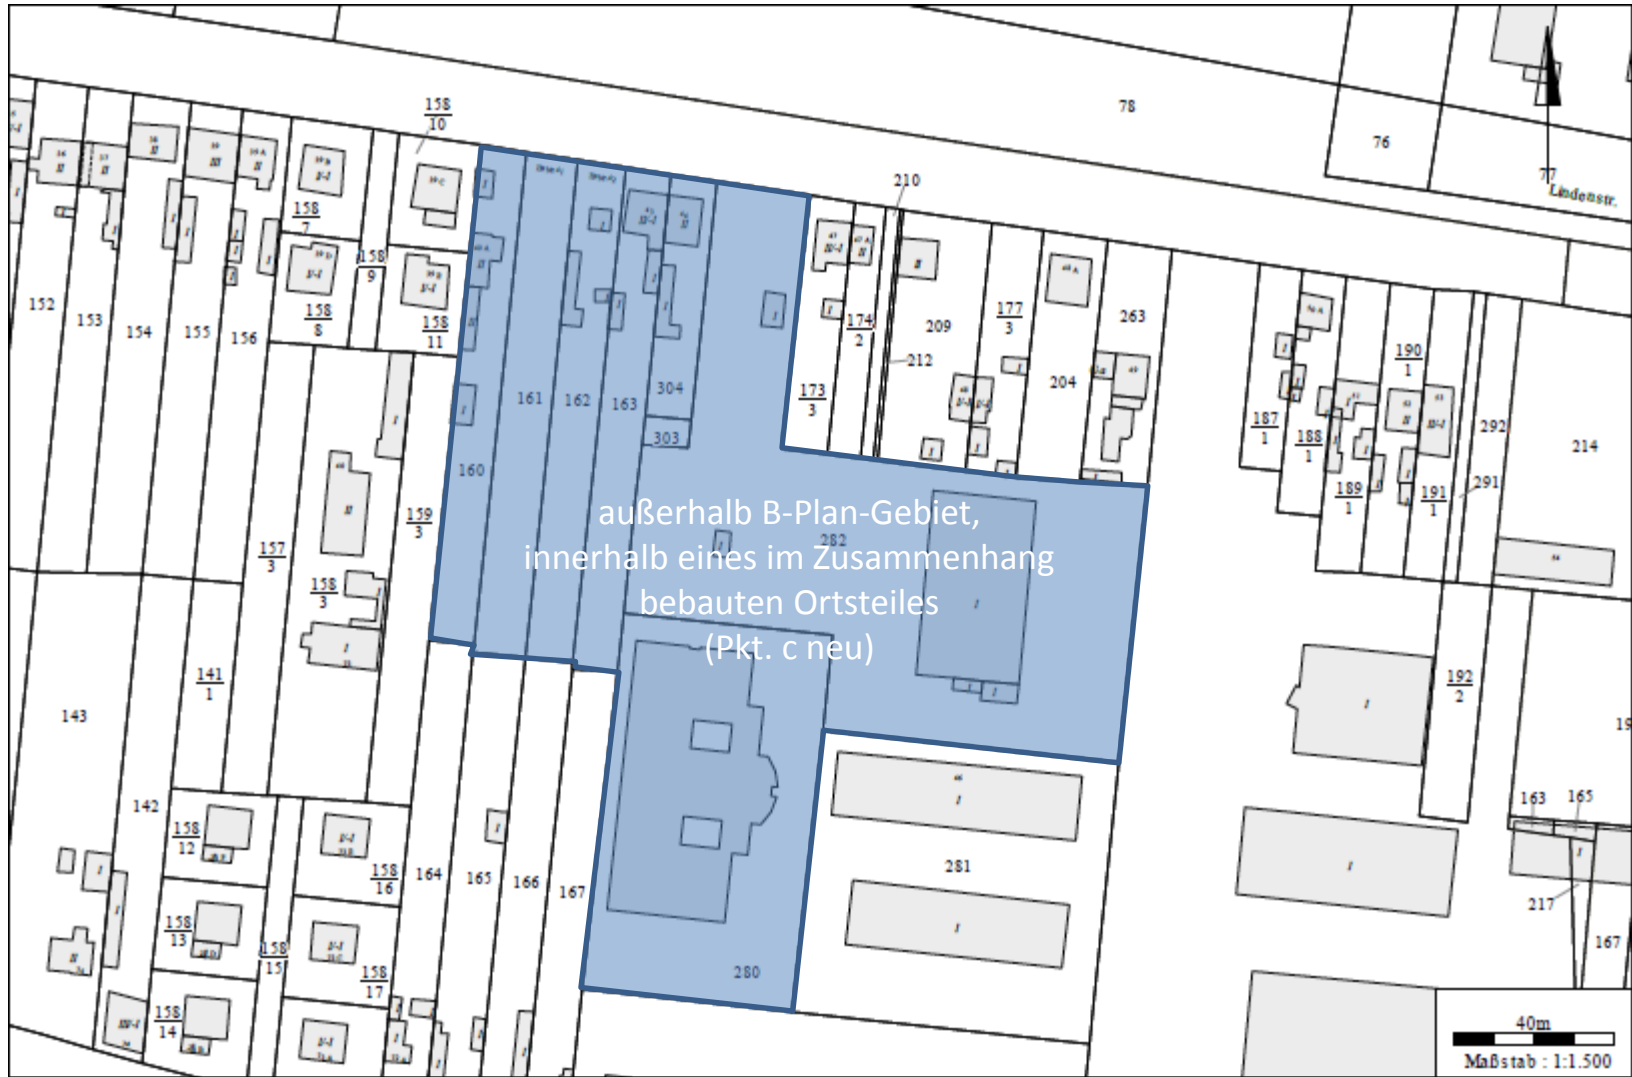


Bei Grundstücken die sich außerhalb geltender B-Pläne befinden.

Grundstücksfläche nach alter Satzungsregelung

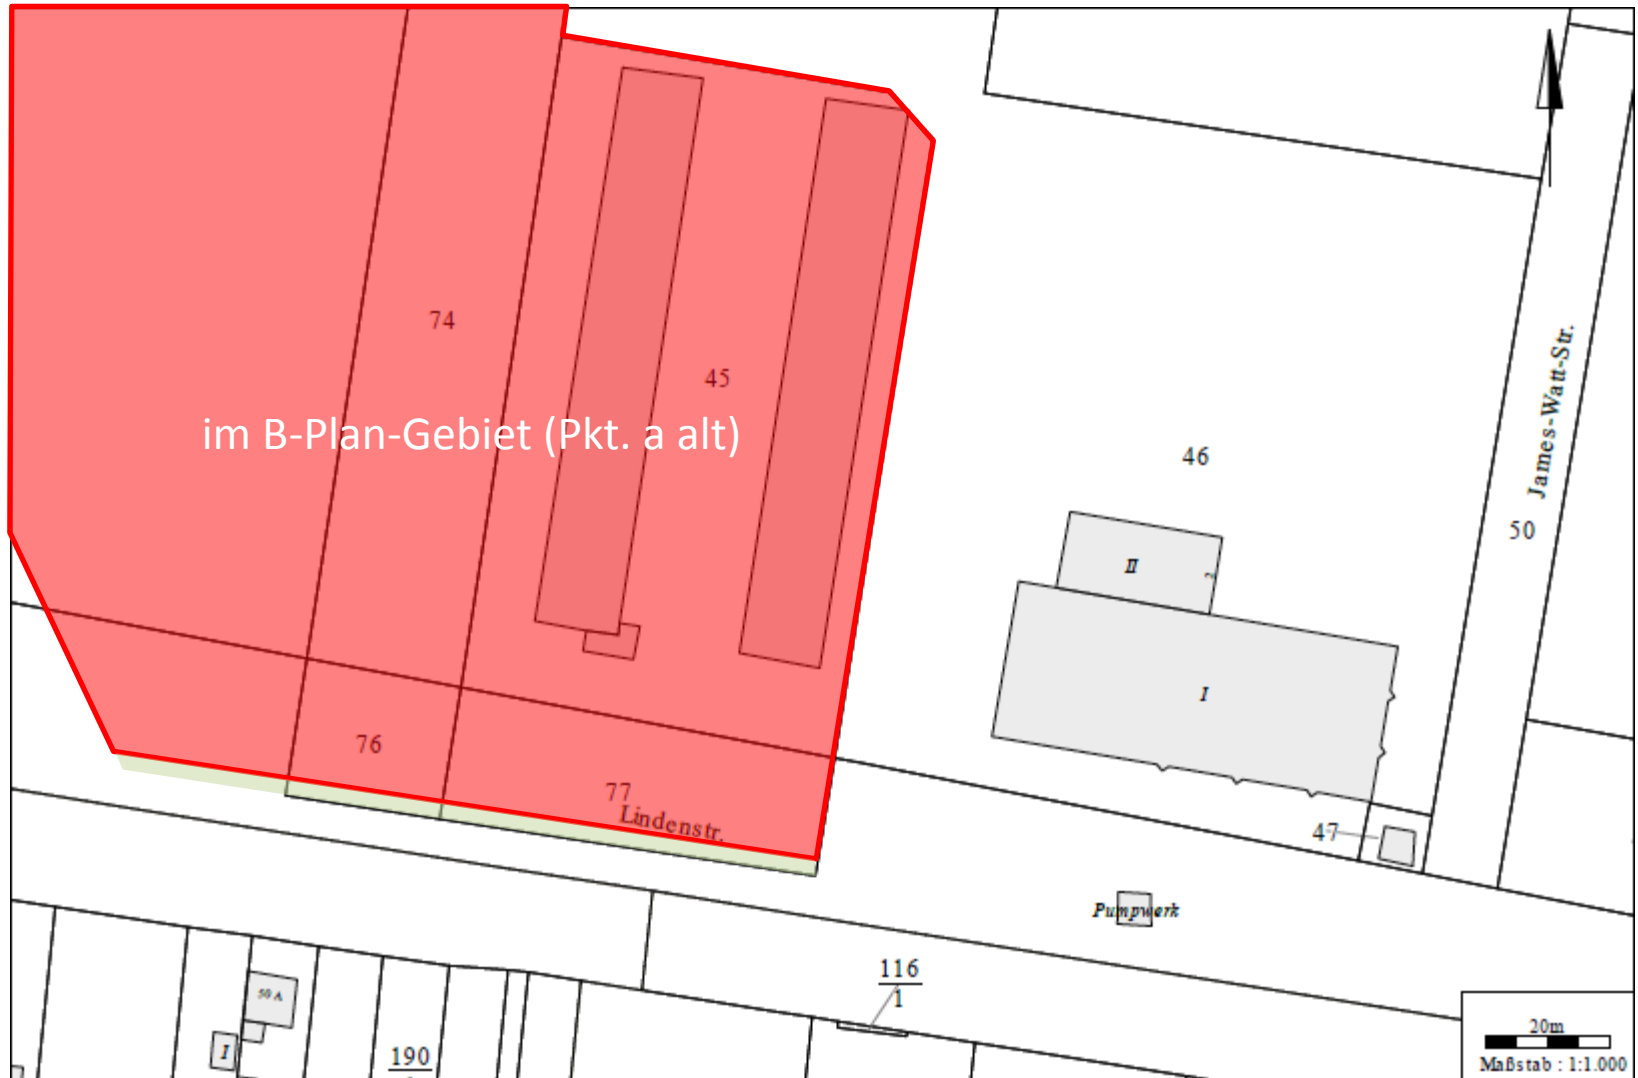


Bei Grundstücken die sich innerhalb geltender B-Pläne befinden.

Grundstücksfläche nach neuer Satzungsregelung

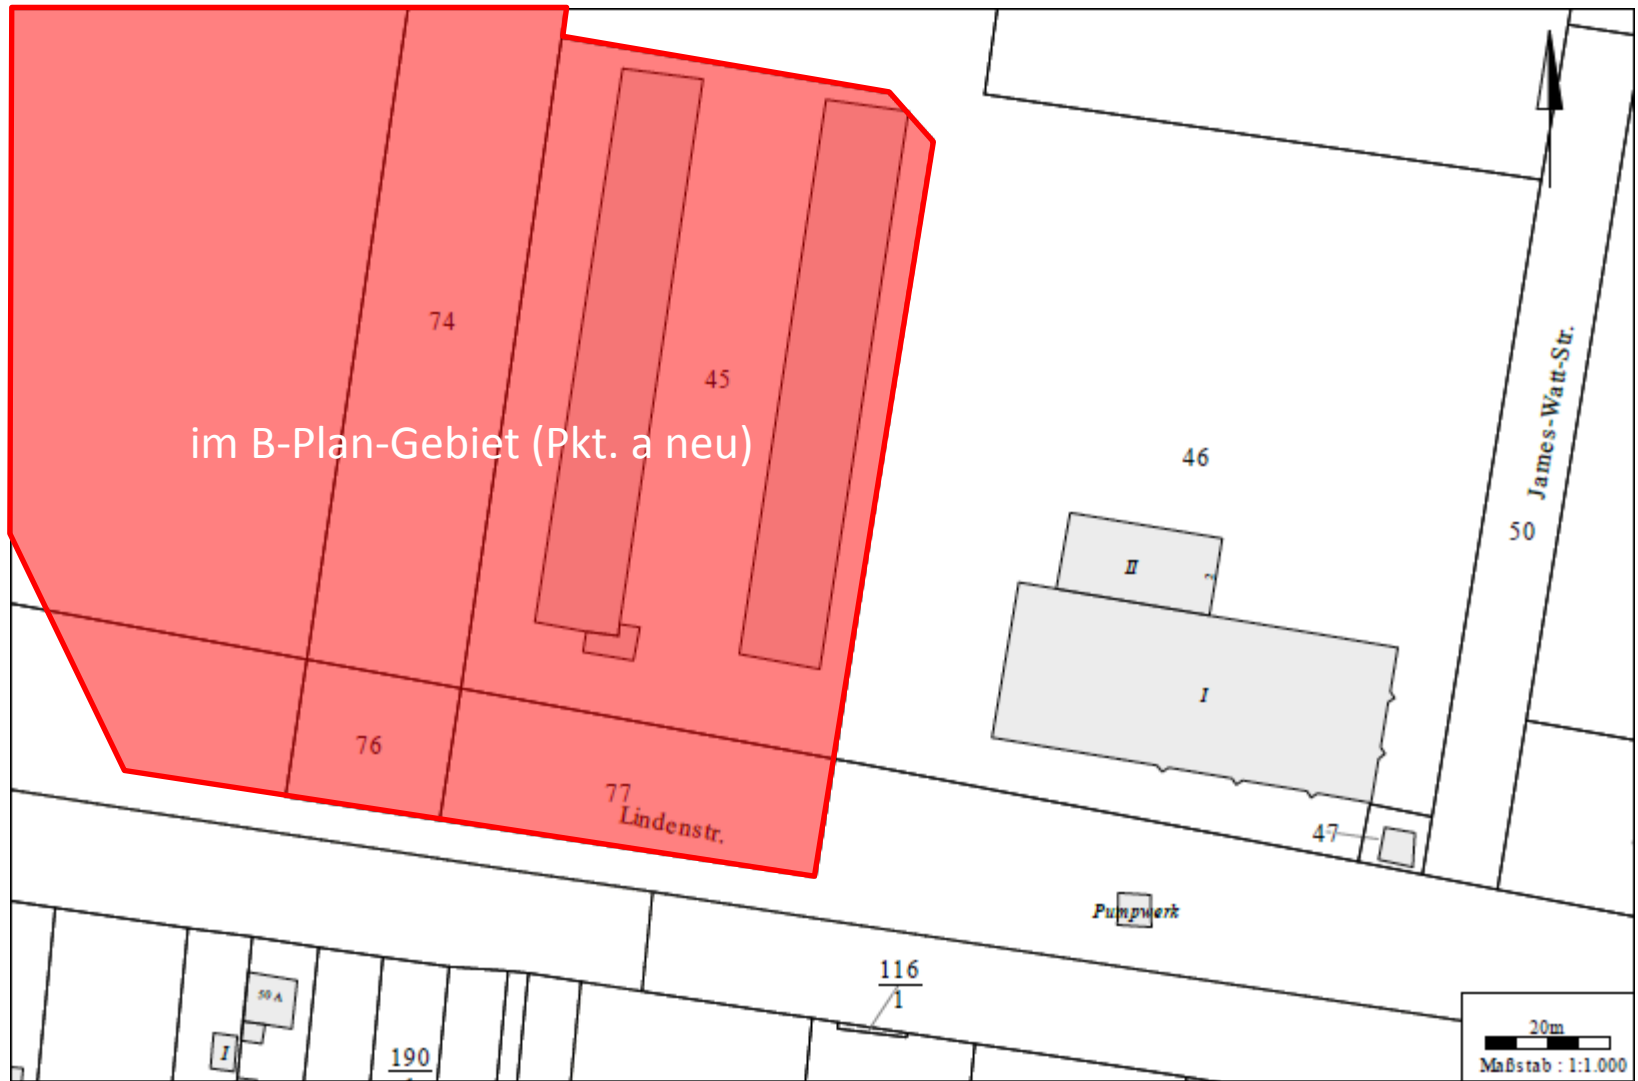


Bei Grundstücken die sich innerhalb geltender B-Pläne befinden.

Grundstücksfläche nach alter Satzungsregelung

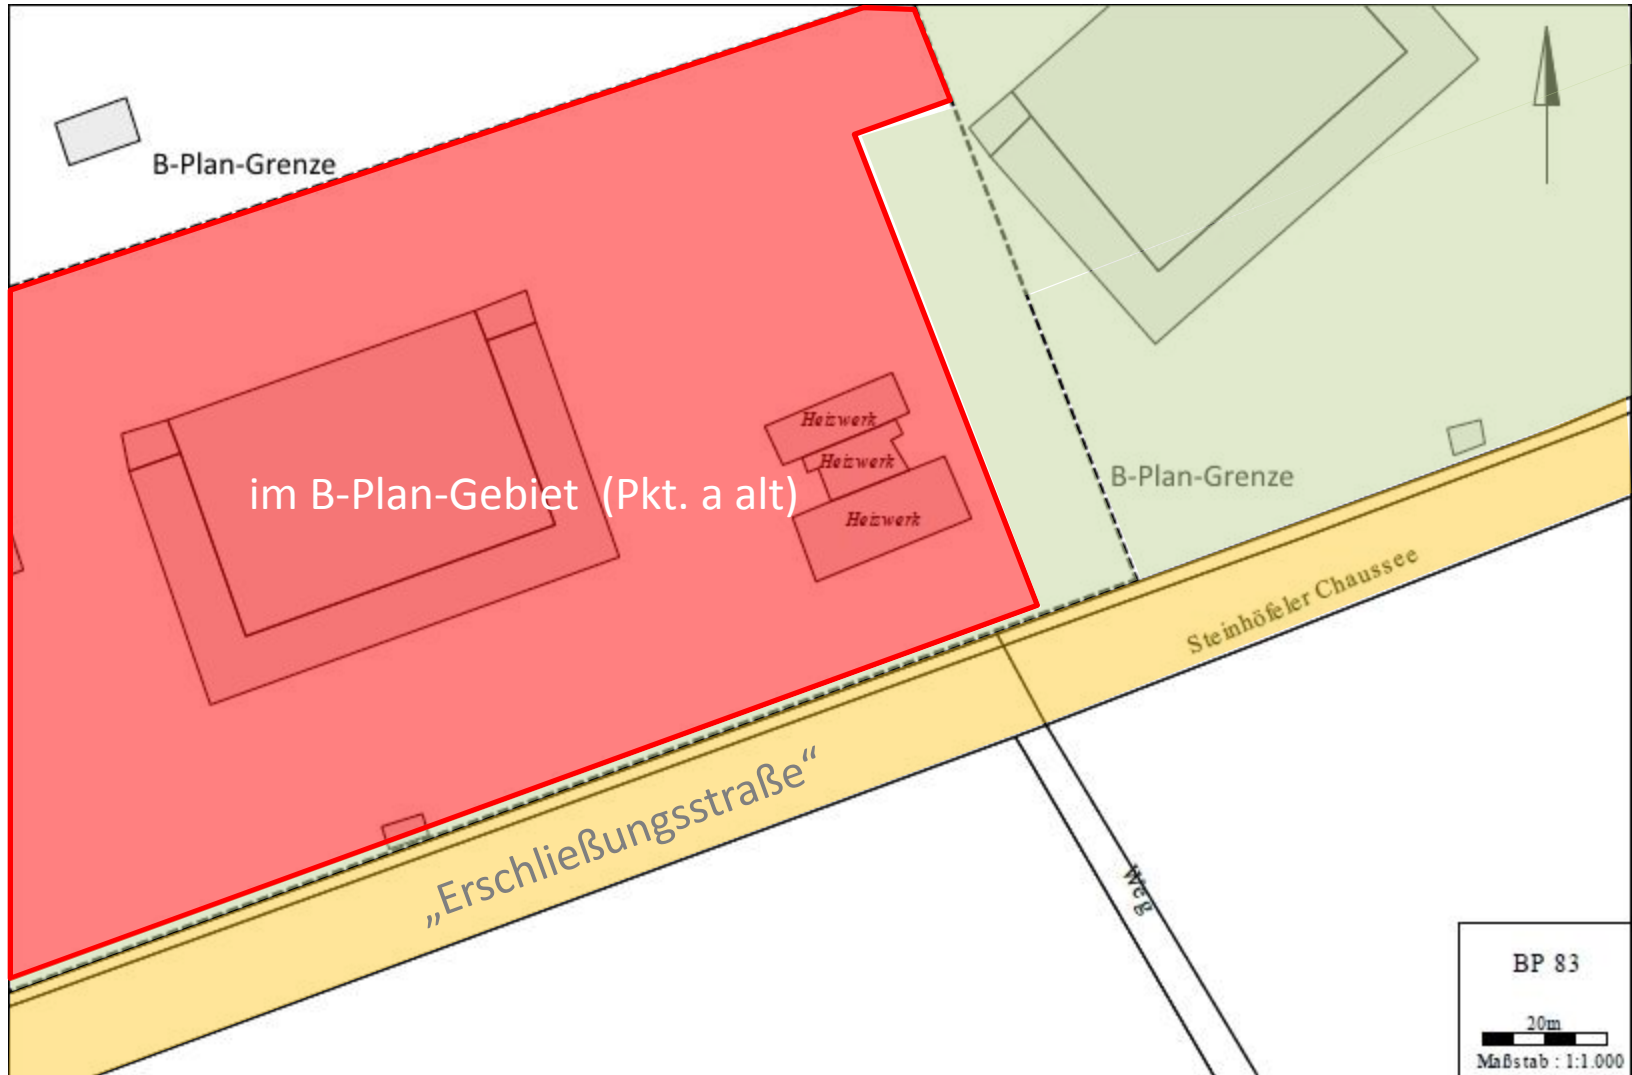

Bei Grundstücken die sich innerhalb geltender B-Pläne, an der Grenze zum Außenbereich befinden. (Betrachtung Nordseite)

Grundstücksfläche nach neuer Satzungsregelung

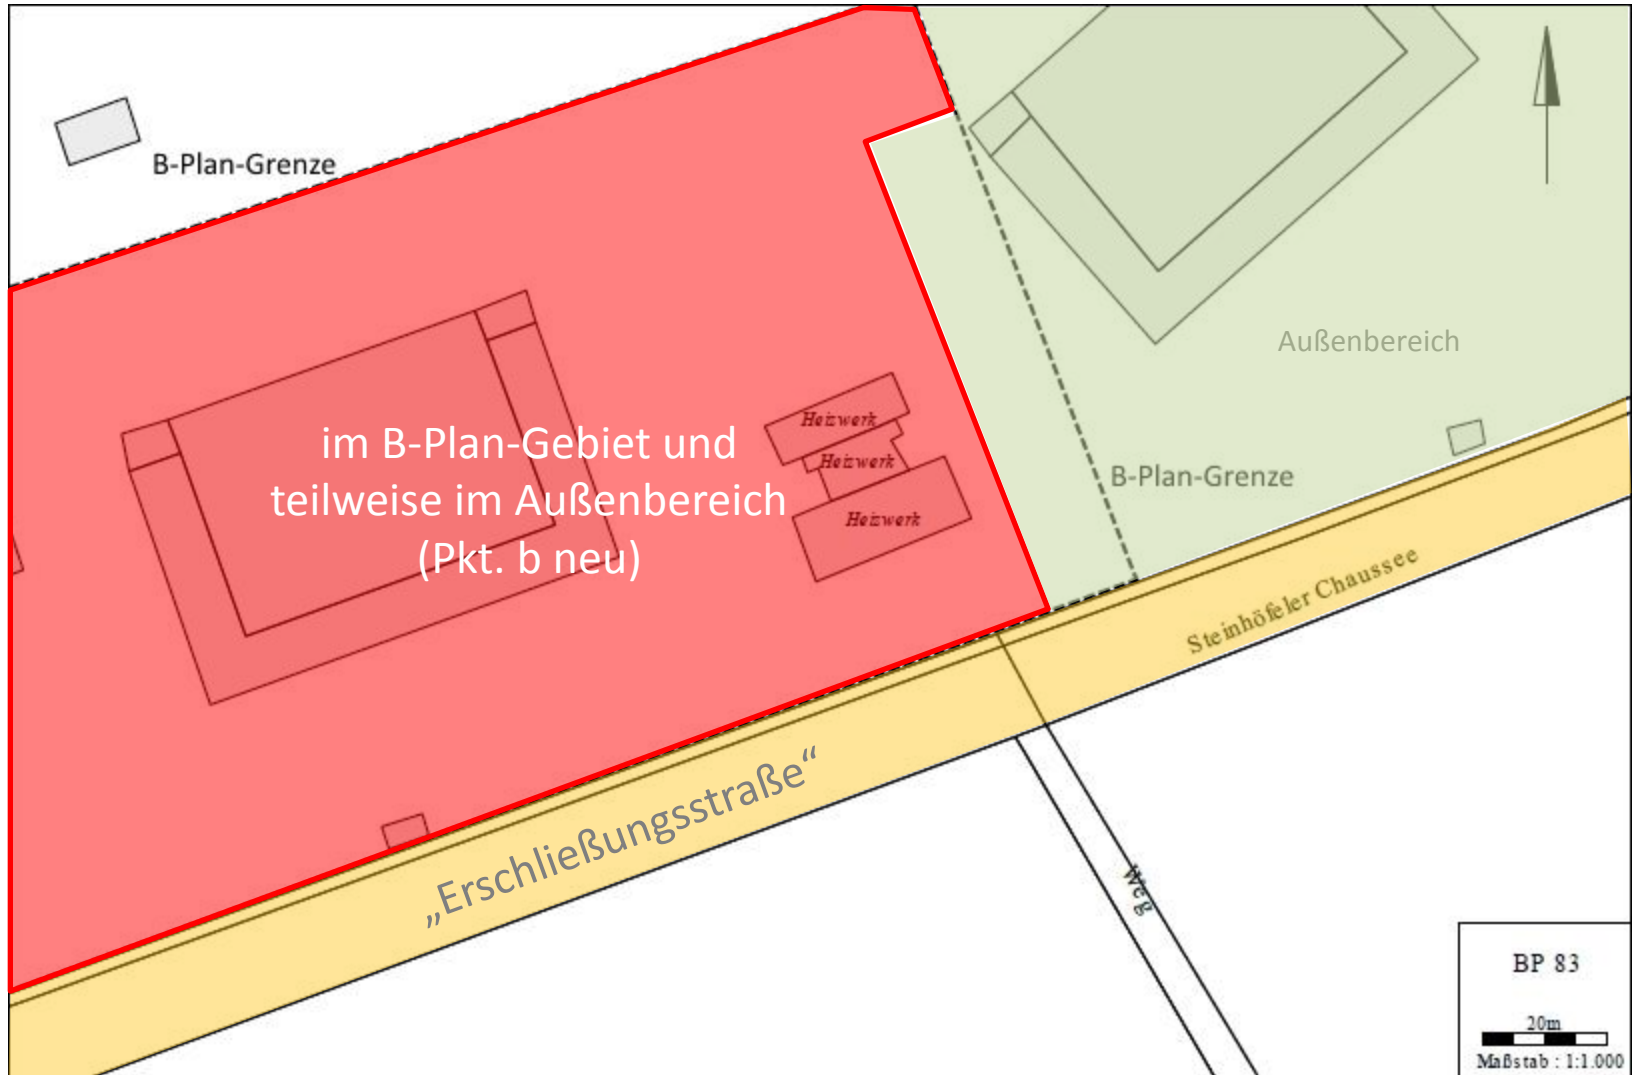

Bei Grundstücken die sich innerhalb geltender B-Pläne, an der Grenze zum Außenbereich befinden. (Betrachtung Nordseite)