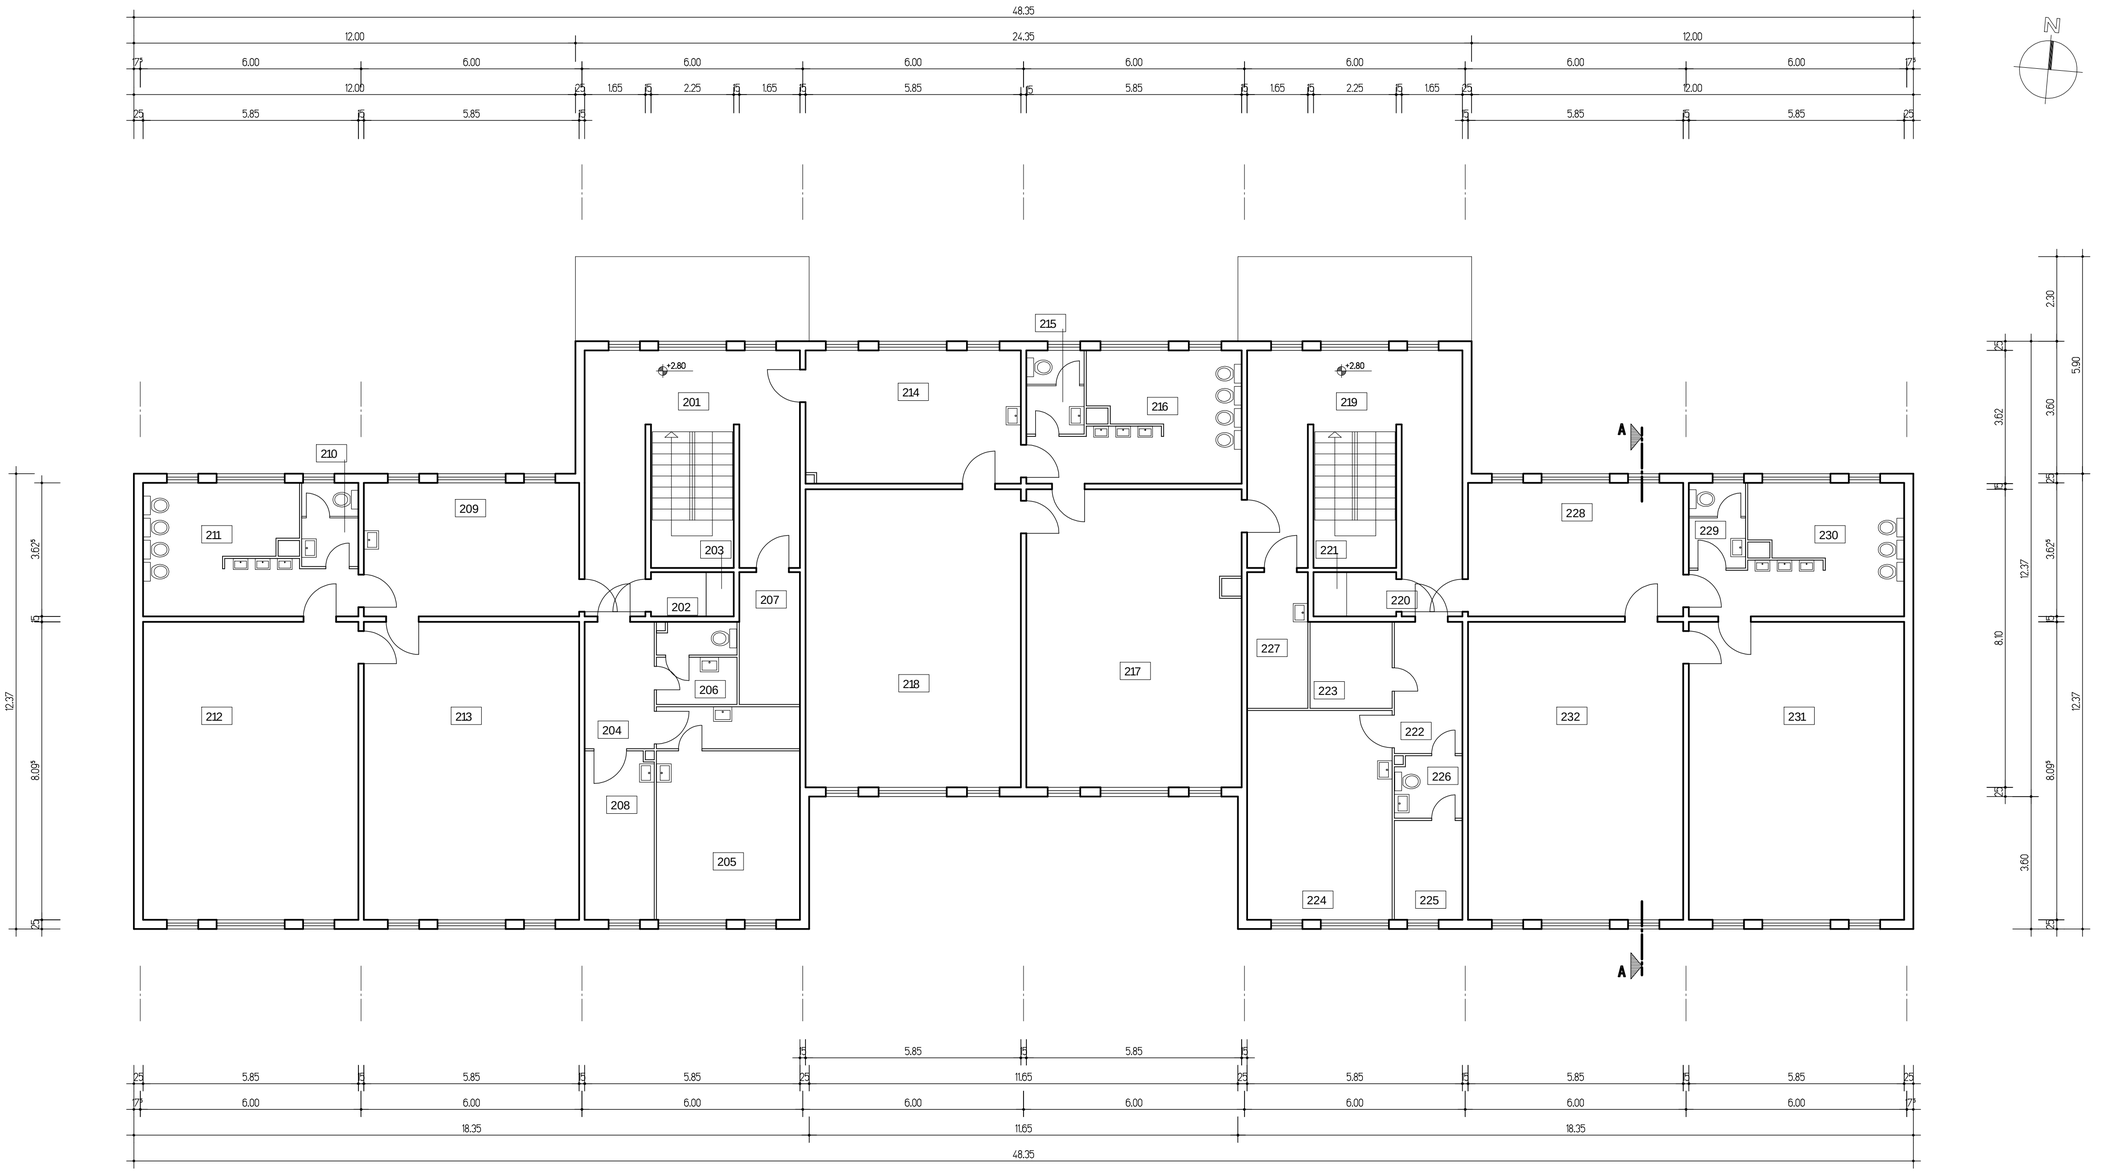

GRUNDRISS OBERGESCHOSS (BESTAND) M 1:100

1ml 0 0.5 1.0 1.5 2.0 2.5 3.0 3.5 4.0 4.5 5.0

OK FB EG = 0.00 m (Höhenlage ü. NHN nicht bekannt)
Ein Lageplan mit amtl. Höhenbezug liegt nicht vor.

LEGENDE

- Bestand (z. B. Mauerwerk, Beton, Trockenbau)
- Unbewehrter Beton
- Stahlbeton lt. Statik
- Stahlbetonfertigteil
- Mauerwerk (lt. Statik)
- Ständerwand
- Dämmstoff
- Dämmstoff
- Abdichtung
- Holz, quer zur Faser
- Holz, längs zur Faser
- Profilstahl
- Boden
- Kies
- Füllboden
- Abzubrechende Bauteile
- ±0.00 ±0.00 Höhenkote Fertigmaß
- ±0.00 ±0.00 Höhenkote Rohbaumaß

DIE ANGABEN ZUM BESTAND WURDEN AUS VORHANDENEN PLANUNGSUNTERLAGEN AUS DEM BESITZ DER STADT FÜRSTENWALDE ÜBERNOMMEN. EIGENE MESSUNGEN WURDEN BISHER NICHT DURCHGEFÜHRT.

Index	Datum	Art der Änderung	Bearbeiter	Unterschr.
*	**.**.**	*	*	
*	**.**.**	*	*	

Vorhaben	KITA "MATRJOSCHKA" FRANKFURTER STRASSE 26B 15517 FÜRSTENWALDE
Teilvorhaben	DACHSANIERUNG
Bauherrschaft	STADT FÜRSTENWALDE AM MARKT 4 15517 FÜRSTENWALDE
Bearbeiter	tk
Planinhalt	GRUNDRISS OBERGESCHOSS (BESTAND)

INGENIEURBÜRO JÜRGEN SCHÜTTE GMBH

GENEHMIGUNGSPLANUNG
Projektnummer 16/003

Maßstab	Freigabevermerk
1:100	
Datum	Blatt - Nr.
29.02.16	04