


Regelquerschnitt A-A'

(RStO 12, Bk 1,8, Tafel 1, Zeile 3)
Station 0+114,50

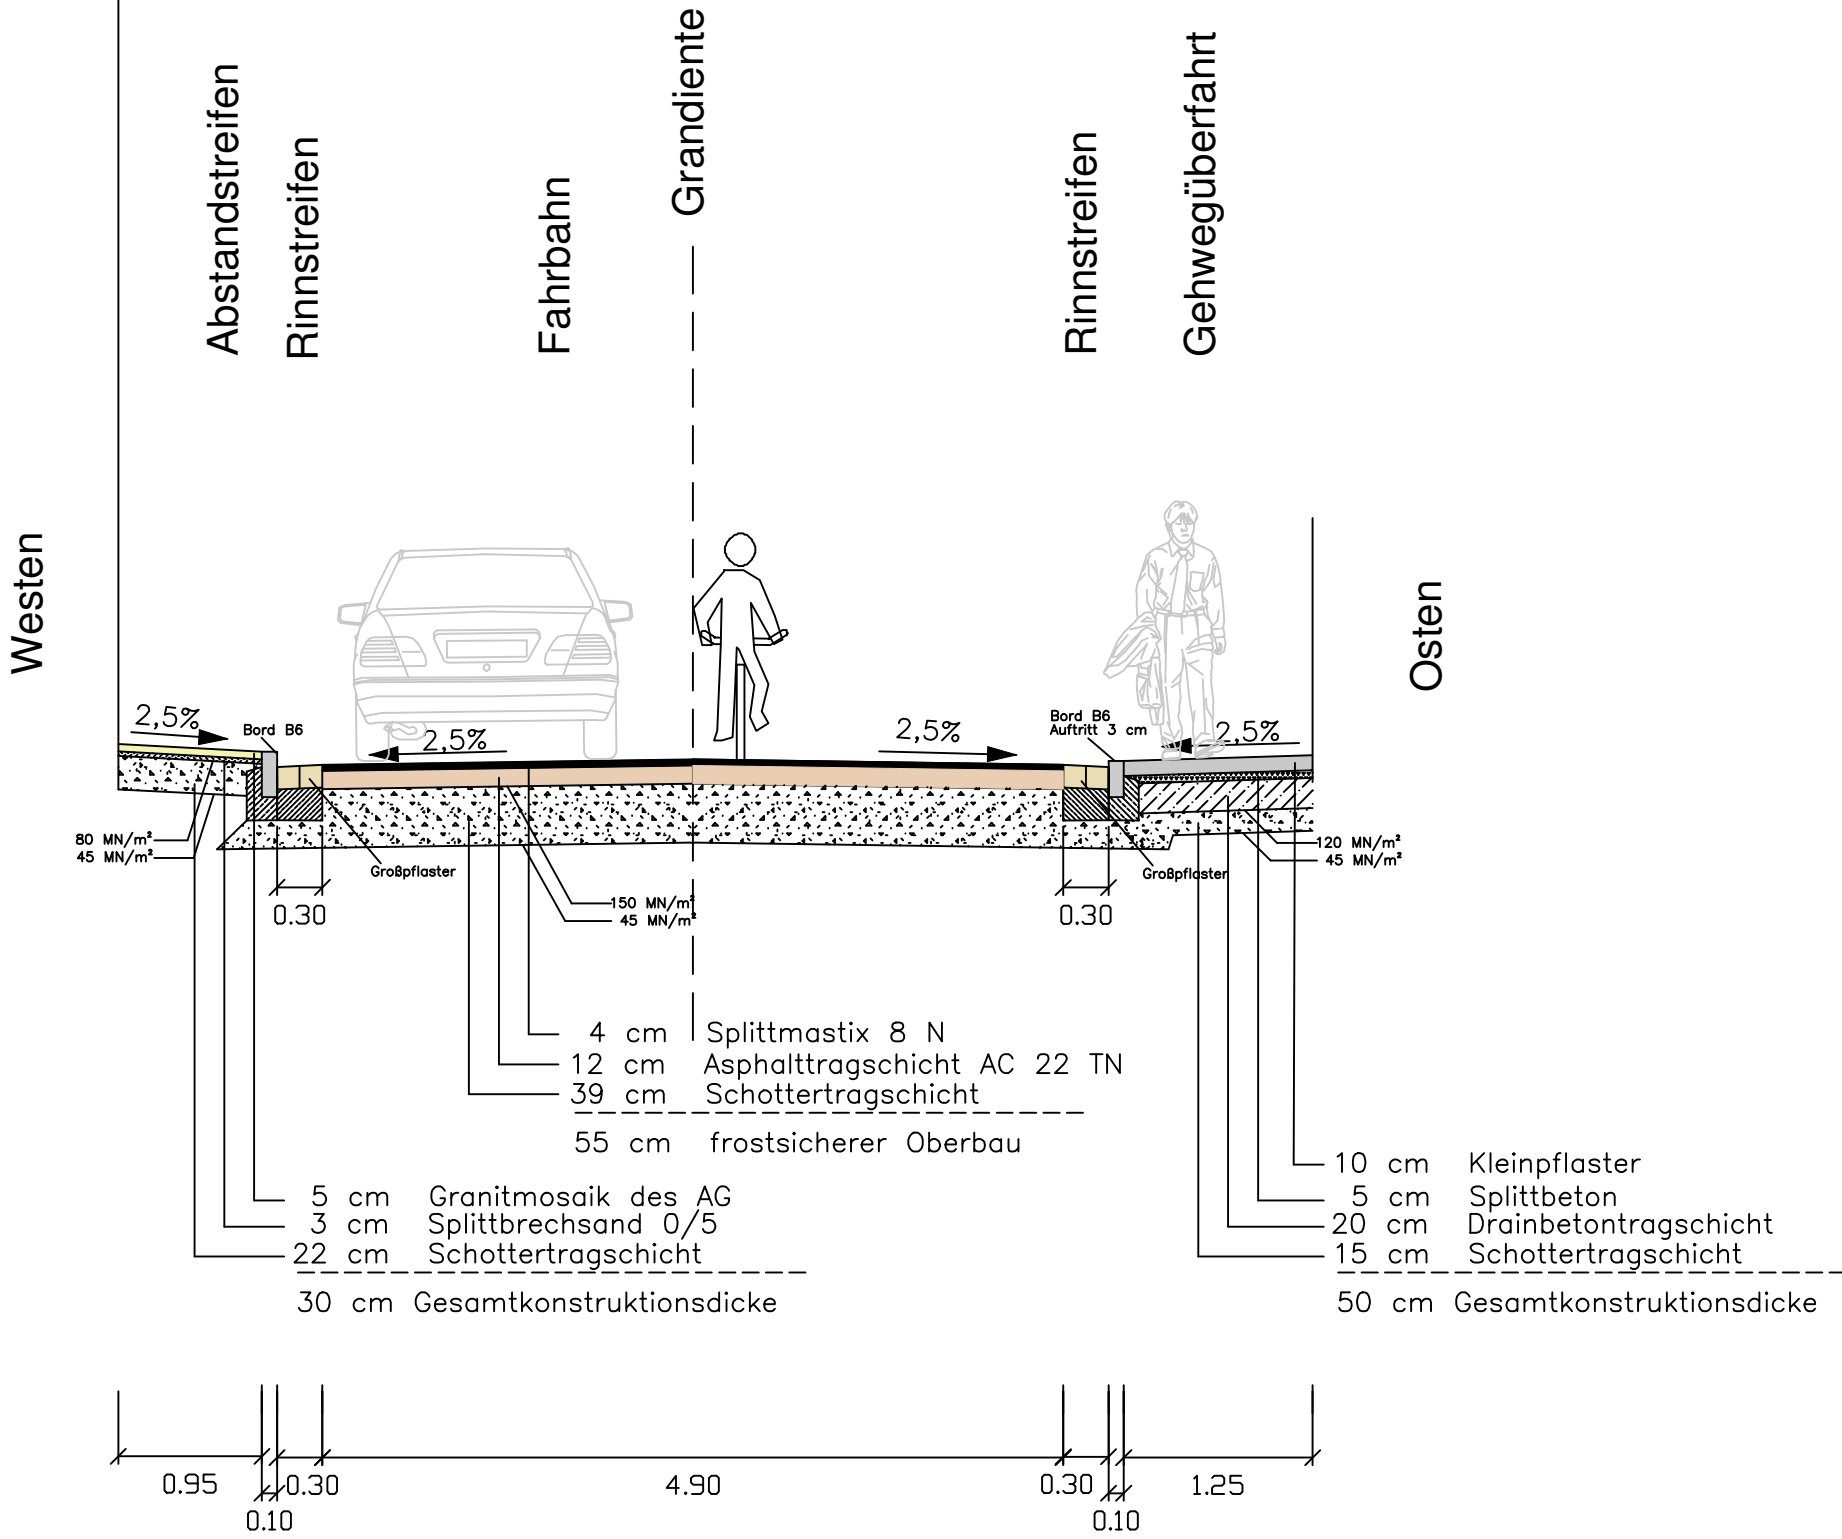

Nr.	Änderung	Bearbeiter	Datum
Auftraggeber: Stadt Fürstenwalde / Spree Straßen und Grünflächen			Stadt Fürstenwalde/Spree
Bezeichnung der Maßnahme: Umgestaltung der Alte Neuendorfer Straße in Fürstenwalde/Spree		Datum: 23.03.2016	Bearbeitung: Wegner
Art der Unterlage: Ausführungsplanung Regelquerschnitt A - A'		Datum: 23.03.2016	Zeichnung: Wegner
IBW Ingenieurbüro Wegner Hardenbergstraße 20 10623 Berlin Tel./Fax: 030/ 214 799-08/-09		Datum: 23.03.2016	Projektleitung: Wegner
Maßstab: 1 : 50		Unterlage: 6.3 Blatt: 1	