


# Regelquerschnitt B-B'

(RStO 12, Bk 1,8, Tafel 1, Zeile 3)  
Station 0+ 045,50

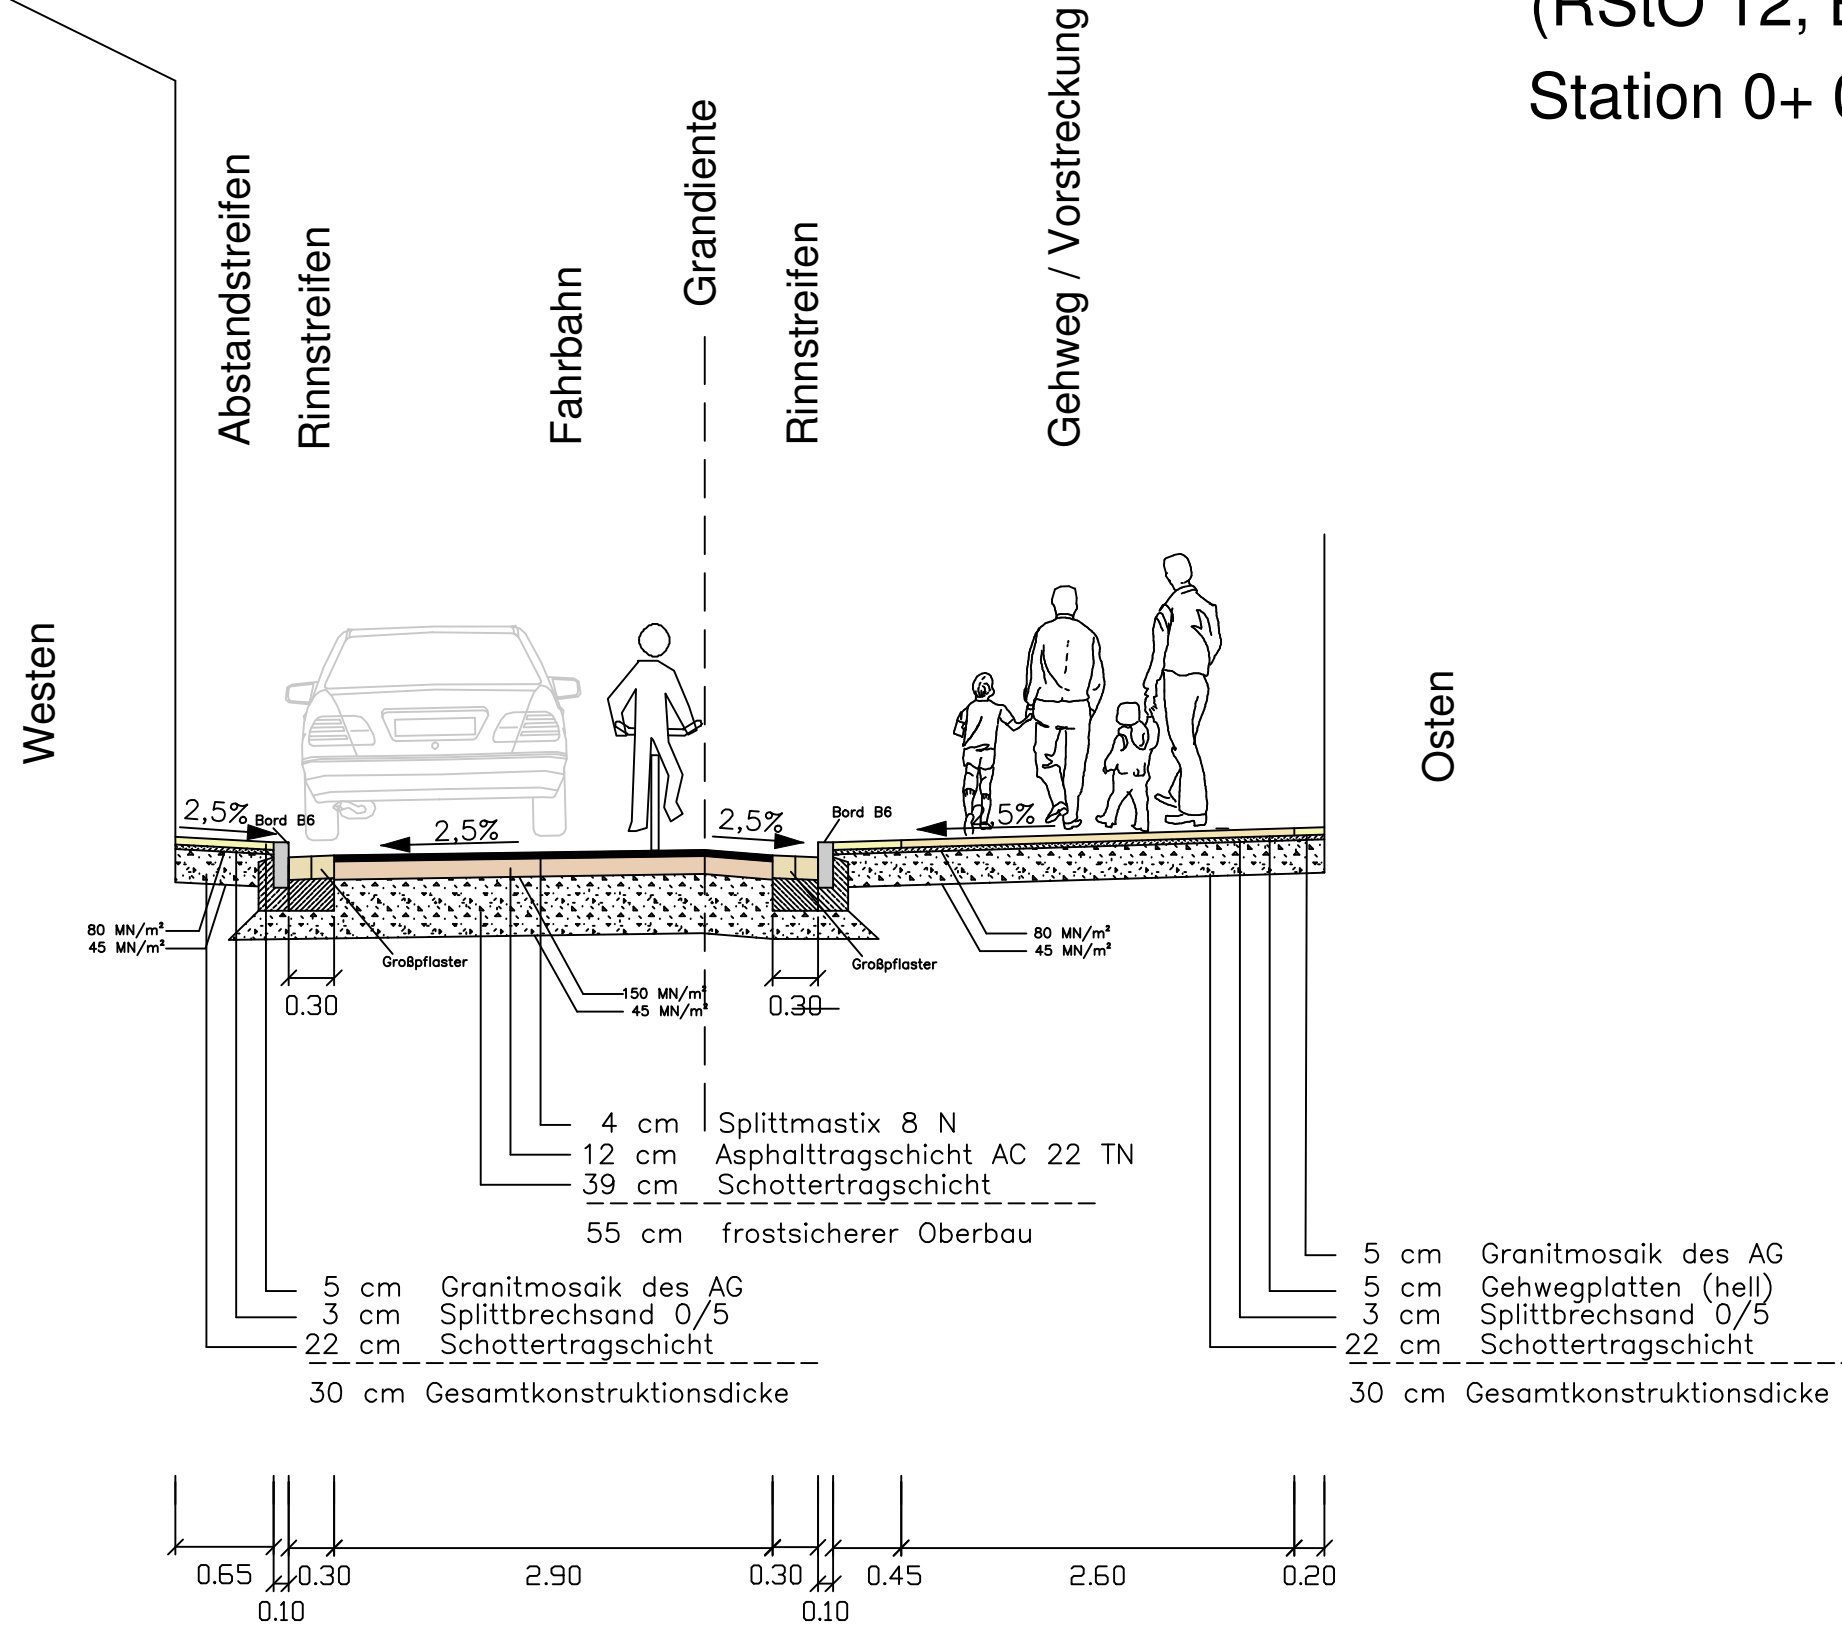

Auftraggeber: Stadt Fürstenwalde / Spree Straßen und Grünflächen		Stadt Fürstenwalde/Spree	
Bezeichnung der Maßnahme: Umgestaltung der Alte Neuendorfer Straße in Fürstenwalde/Spree		Datum: 23.03.2016	
Art der Unterlage: Ausführungsplanung Regelquerschnitt B - B'		Bearbeitung: Wegner Datum: 23.03.2016	
Ingenieurbüro Wegner Hardenbergstraße 20 10623 Berlin Tel./Fax: 030/ 214 799-08/-09		Zeichnung: Wegner Datum: 23.03.2016	
Maßstab: 1 : 50		Projektleitung: Wegner	
Unterlage: 6.3 Blatt: 2			