


OSTFASSADE



WESTFASSADE



SÜDFASSADE

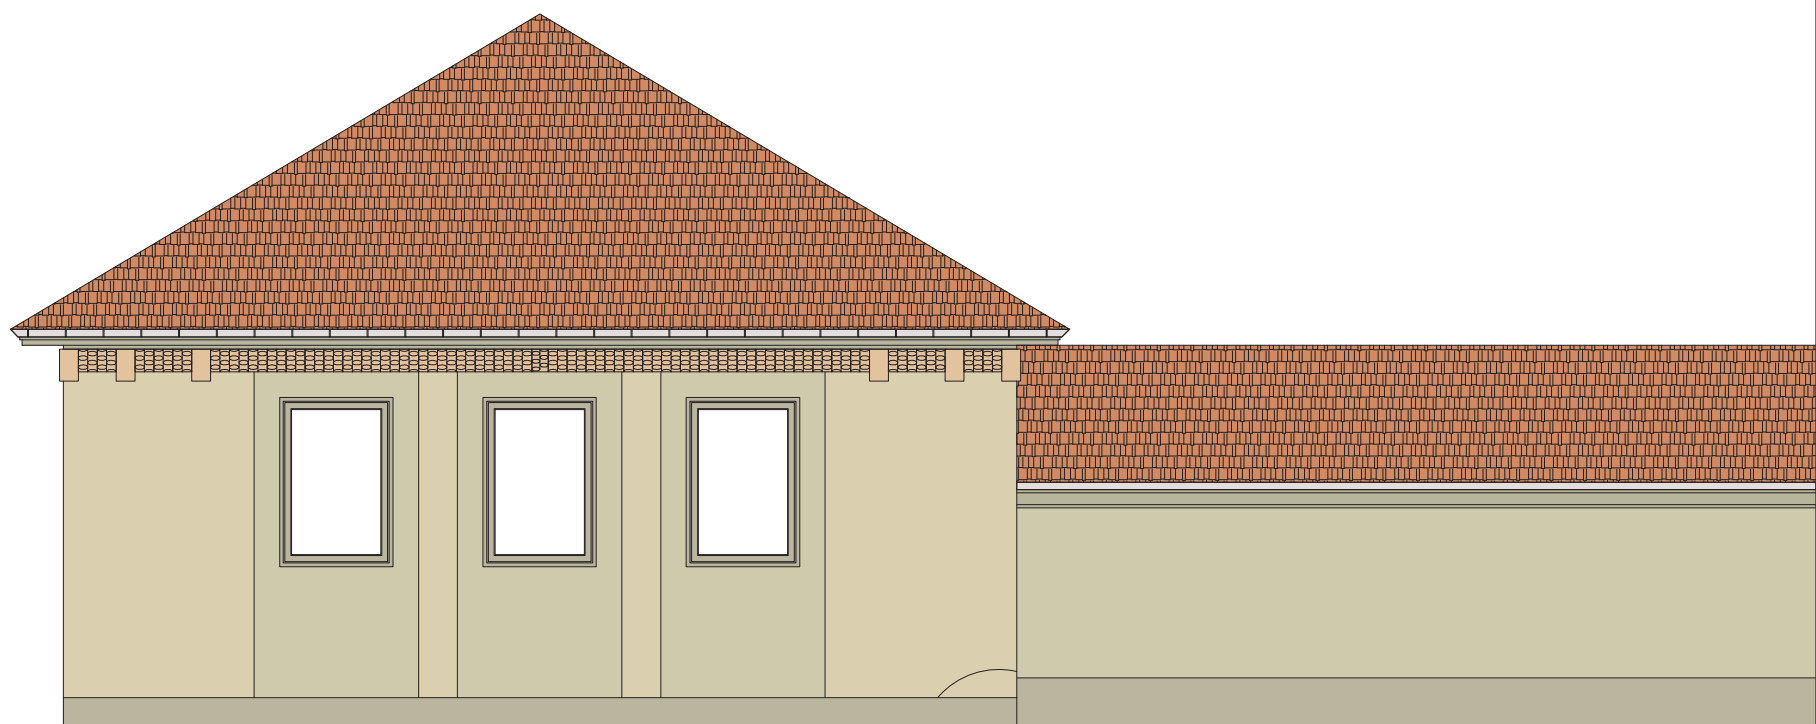

NORDFASSADE



Index	Inhalt	Name	Datum
-------	--------	------	-------

Bauherr: **Stadt Fürstenwalde/Spree**
 Bau- & Liegenschaftsmanagement, Am Markt 4, 15517 Fürstenwalde/Spree
 Tel.: 03361/557-233 email:

FREIGABE

Planung:  <small>sanierung.raumplanung.moderation post: brandenburger platz 6 D-03046 Cottbus fon: +49.355.78428484 email: buero@jas-architekt.de</small>	Projekt Nr.:	16 01 00
	Bearbeiter	F.Jasinski
	Projektleiter	F.Jasinski
	Prüfer	

Baumaßnahme: **Energetische Sanierung
 Gerhard-Gossmann-Grundschule**

Ort : Bahnhofstr. 22, 15517 Fürstenwalde/Spree

Planbezeichnung: **Ansichten Aula + Verbinder**

Phase: **Entwurfsplanung**

Maßstab:	1:100	Datum:	29.02.2016
Dateiname:		Blattgröße:	600 x 550
		Blattnummer:	EPL-03