


LEGENDE

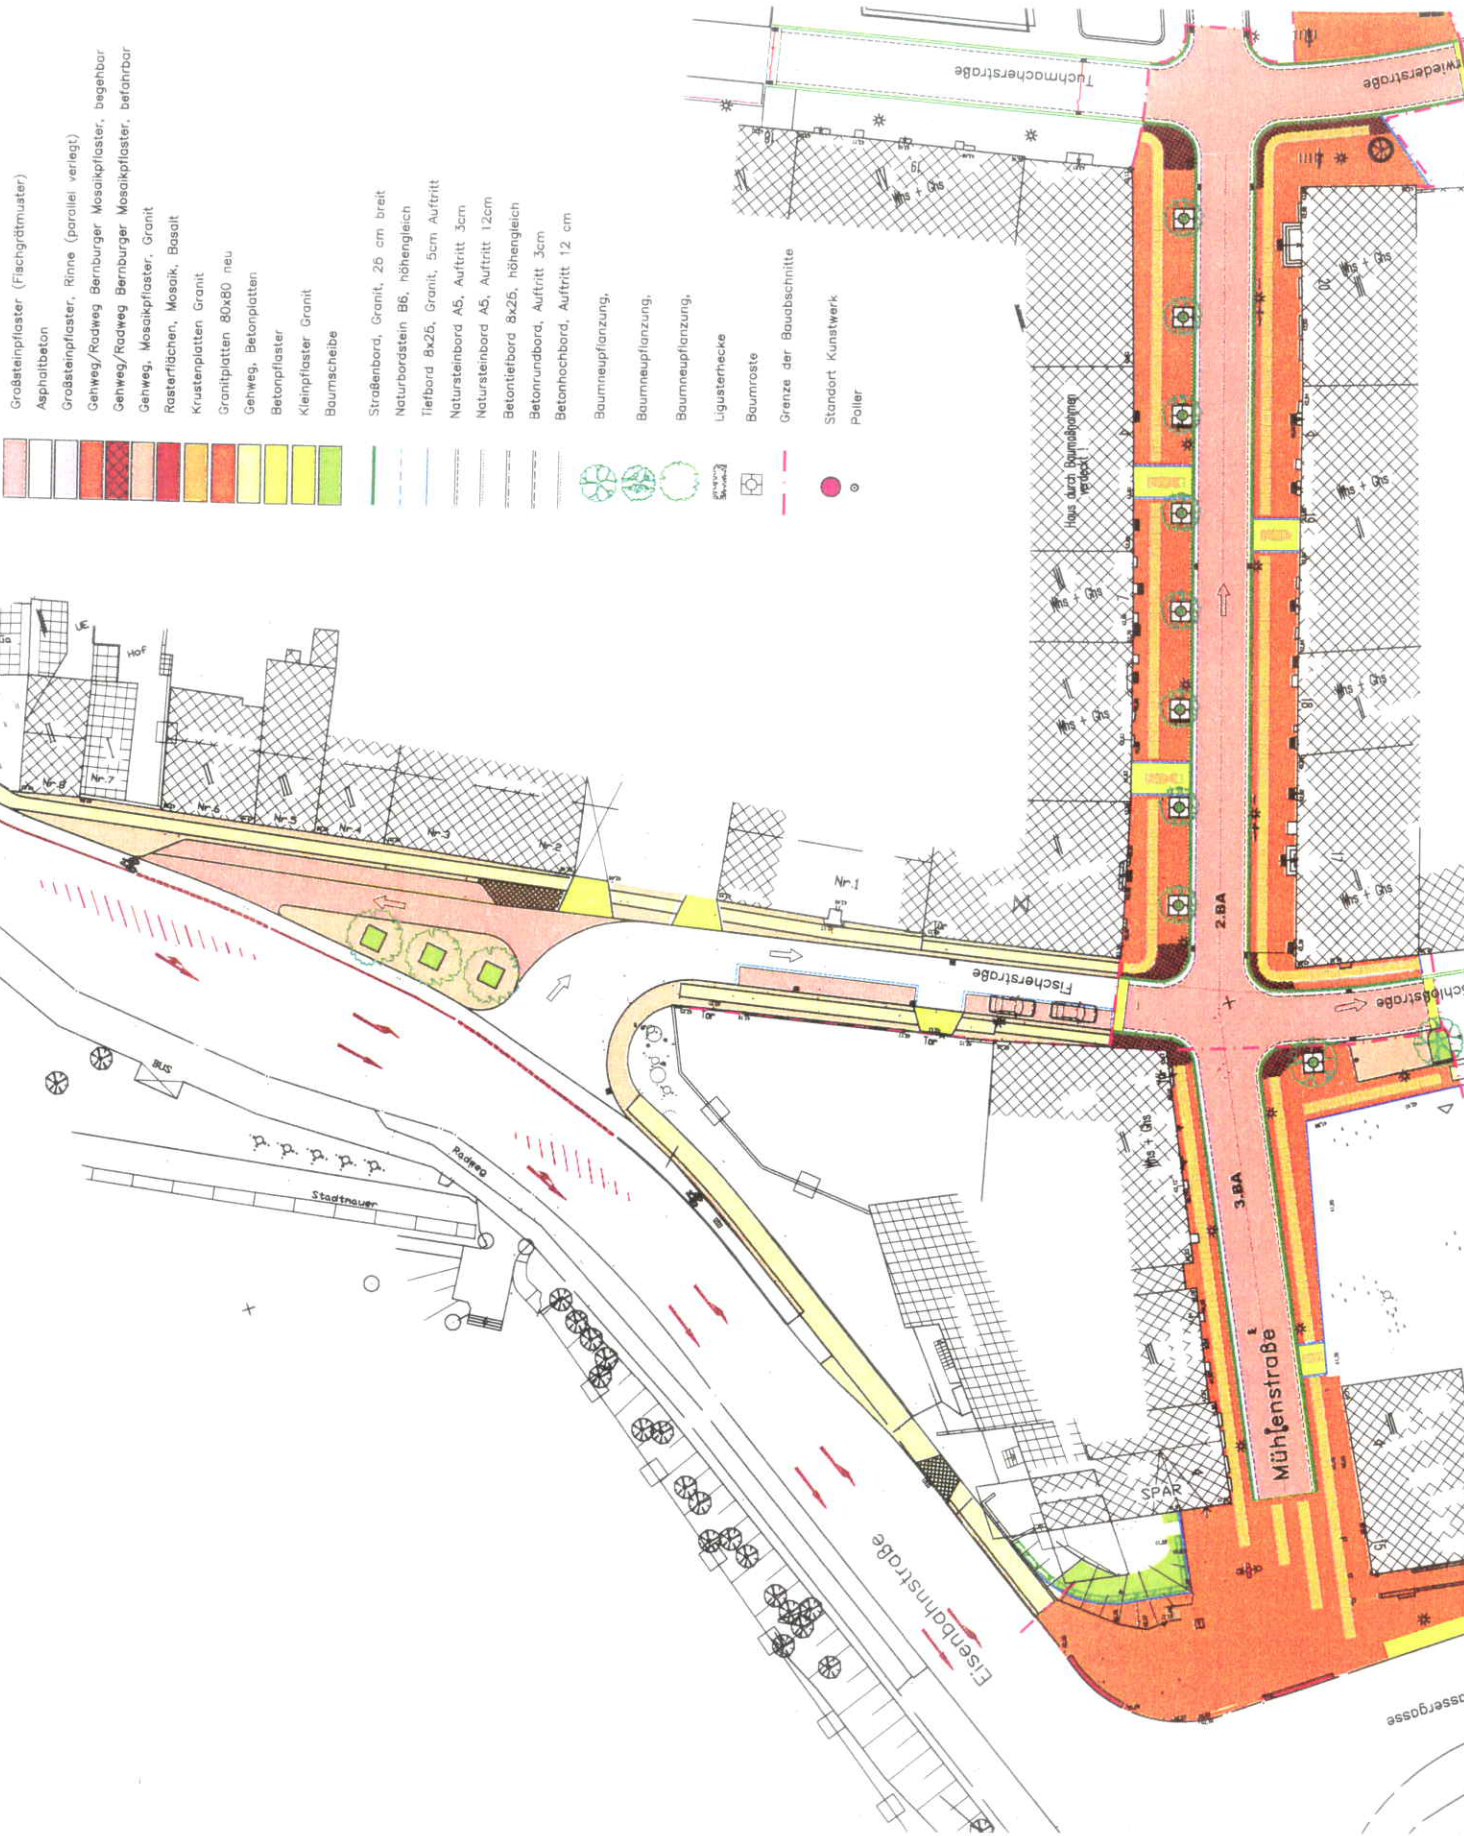

- Grassteinpflaster (Fischgrütmuster)
- Asphaltbeton
- Grassteinpflaster, Rinne (parallel verlegt)
- Gehweg/Rodweg Bernburger Mosaikpflaster, begehbar
- Gehweg/Rodweg Bernburger Mosaikpflaster, befahrbar
- Gehweg, Mosaikpflaster, Granit
- Rasterflächen, Mosaik, Basalt
- Krustenplatten Granit
- Granitplatten 80x80 neu
- Gehweg, Betonplatten
- Betonpflaster
- Kleinpflaster Granit
- Baumscheibe

- Straßenbord, Granit, 25 cm breit
- Naturbordstein B6, höhengleich
- Tiefbord 8x25, Granit, 5cm Aufritt
- Natursteinbord A5, Aufritt 3cm
- Natursteinbord A5, Aufritt 12cm
- Betoniebord 8x25, höhengleich
- Betonrundbord, Aufritt 3cm
- Betonhochbord, Aufritt 12 cm

- Baumsneupflanzung,
- Baumsneupflanzung,
- Baumsneupflanzung,
- Ligusterhecke
- Baumroste
- Grenze der Bauabschnitte
- Standort Kunstwerk
- Pöller