



Beleuchtung unter der Arkade und Eingangsbereich Rathaus

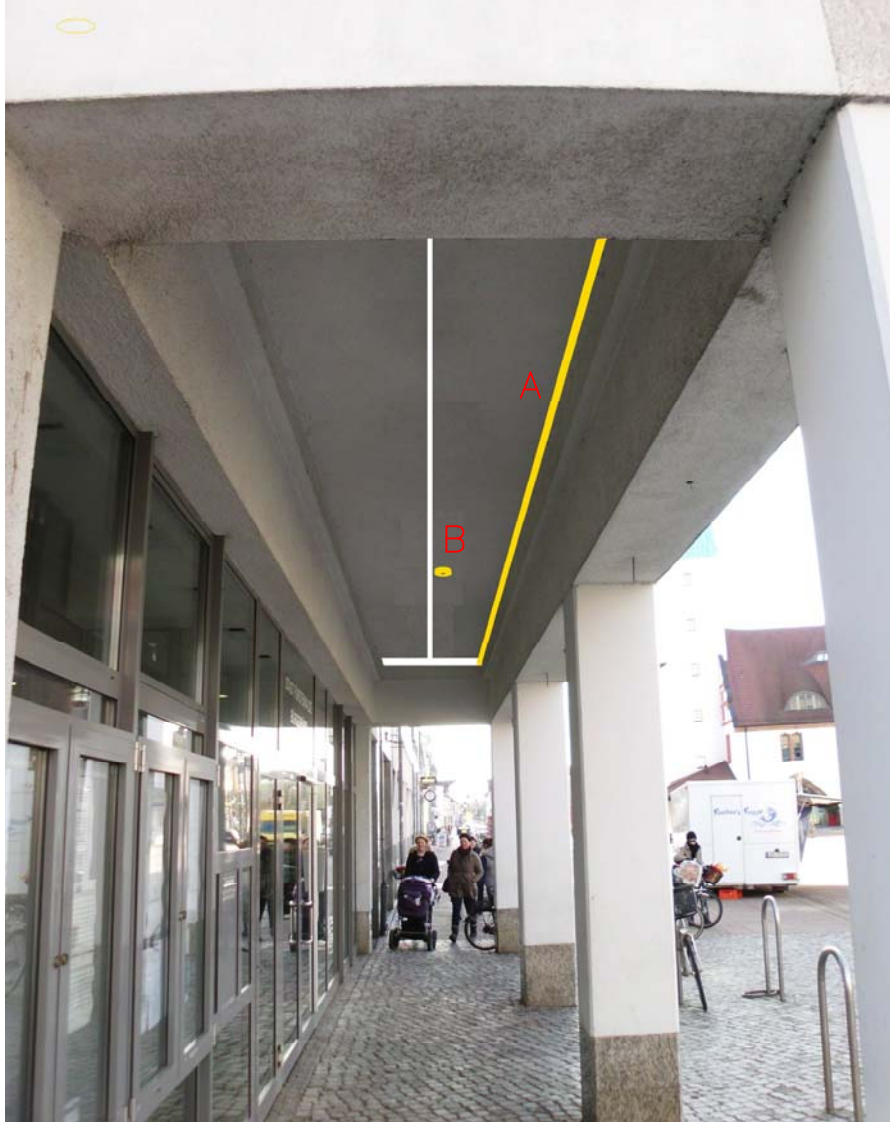

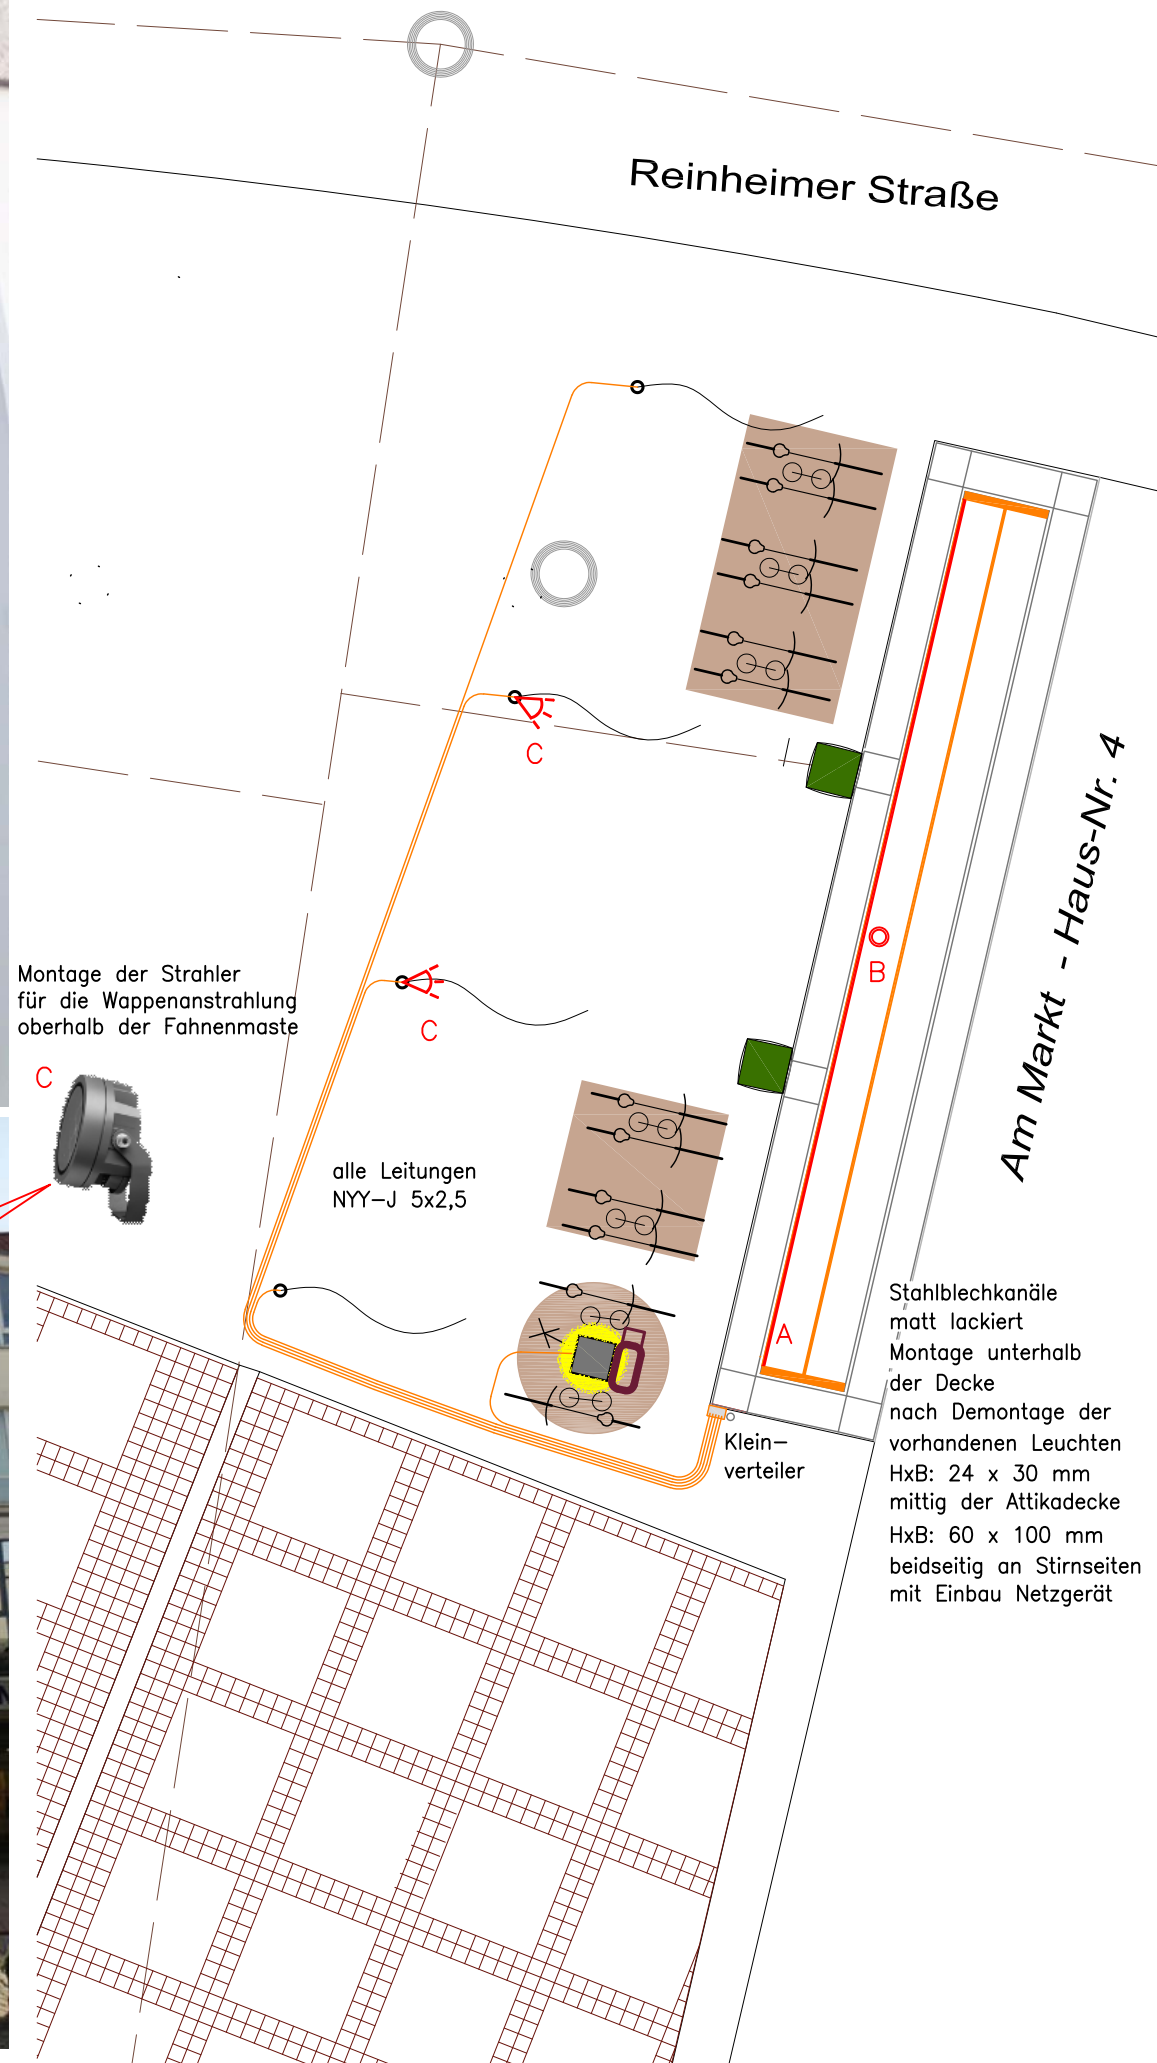


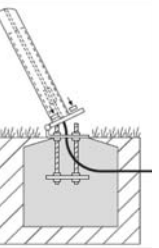


Fahnenmaste mit Strahler für die Anstrahlung des Fürstenwalder Wappens



Anlage 2 zu 6/DS/894

LEGENDE	
	Scheinwerfer für Anstrahlung
	Mastaufsatzleuchte mit Stahlrohrmast vorhanden
	Kleinverteiler als Kabelverteiler
	Kabel Neuverlegung
	Kabel vorhanden
	Kabelmuffe als Gießharzmuffe
Alle Bestandskabel sind nicht eingemessen. Die tatsächliche Lage der Kabel kann von der zeichnerischen abweichen!	

LEUCHTENLISTE	
A	 <p>opal vergossene lineare LED-Leuchte mit homogenem Lichtaustritt, bestehend aus 10 Stück zusammengesetzten Teilstücken je 1.300 mm Abmessungen (HxB): 25,5 x 20,5 mm Gesamt-Lichtstrom: 4.500 lm Netzanschluss: 24 V, mit externem Netzgerät Lichtfarbe: 2.400 K warmweiß Schaltung über Astro-Schaltuhr von Gebäudeverteilg.</p> 
B	 <p>LED-Leuchte aus Aluminium-Druckguß mit eingebauten elektronischen Betriebsgeräten Lichtstrom Leuchte: 2.500 lm, Anschlussleistung: 28 W, Lichtfarbe: 3.000 K mit eingelegerter Folie Ausleuchtung symmetrisch, mediumstrahlend Schaltung über Astro-Schaltuhr von Gebäudeverteilung</p>
C	 <p>LED-Scheinwerfer aus Aluminium-Druckguß mit eingebauten elektronischen Betriebsgeräten Lichtstrom Leuchte: 3.000 lm, Anschlussleistung: 30 W, Lichtfarbe: 3.000 K Ausleuchtung symmetrisch engstrahlend Schaltung mit Straßenbeleuchtung</p>
	 <p>Fahnenmast für Querformatflagge und Vorrüstung für Top-Strahler aus Aluminium, silber eloxiert, Nennhöhe: 8.00 m über OK Gelände Mastdurchmesser: DN 100, konisch Mastrohr zylindrisch mit Nut, Innenseilführung mit Hisseil und Riegelschloss, Kipphalterung für belagsbündigen Einbau mit Sicherheits-Klappscharnier aus Stahl, Kabeleinführung im Bereich Fundament, Kabelvorinstallation bis zur Mastspitze für Anschluss des Strahlers</p>  <p>Die Flaggen sind nicht Bestandteil der Planung</p>

Bauherr		 Stadt Fürstenwalde Am Markt 4, 15517 Fürstenwalde/Spree			
Projekt		Umgestaltung Marktplatz Fürstenwalde/Spree Fassade und Eingangsbereich Rathaus			
Zeichnungs-Nr.		ELT-01		Index: 0 Maßstab: 1:1000	
PLANER:		Stadt Fürstenwalde Am Markt 4 15517 Fürstenwalde/Spree		Elektro- und Beleuchtungsanlage	
Planungsphase	Ausführungsplanung	Objektplanung:			
Projektleiter					
Projektbearbeiter	H. Zernick				
Verfasser	H. Zernick				
Datum	03.04.2019				
Projektcode					
Dateiname					

