



Draufsicht

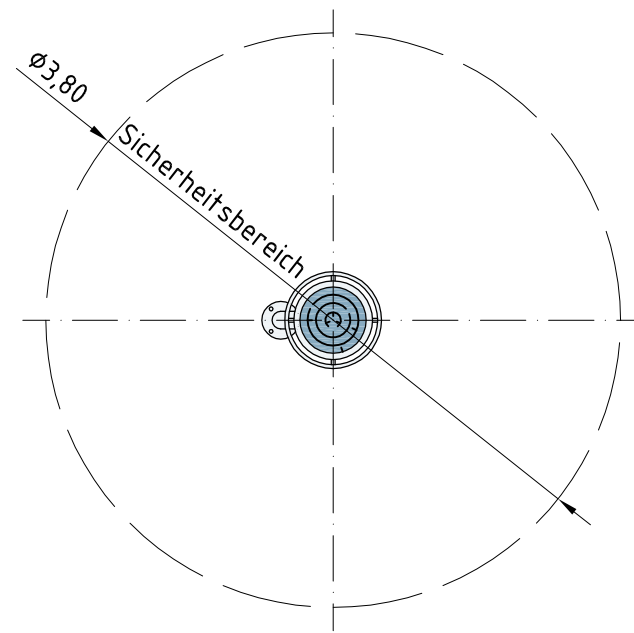

Seitenansicht

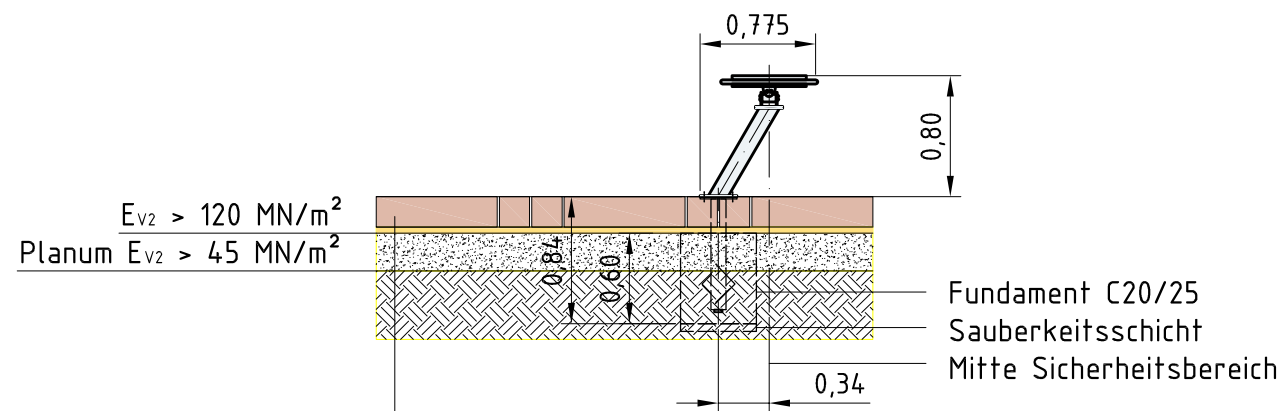

Wiederherstellung Flächenbefestigung nach Einbau Spielpunkt

- 20 cm vorhandene Betonsteine 200/200 bzw. -platten 800/400
- 4 cm Bettung Brechsand 0/4
- 25 cm Schottertragschicht 0/32
- Planum

Gesamtdicke 49 cm

Fugenfüllung mit Brechsand 0/4

Variante "DIAGONAL" (mit schräger Standsäule)

Geschicklichkeitsspiel, geeignet für Kinder ab 5 Jahre und Erwachsene
barrierefrei

Anlage 5 zu 6/DS/894



Bemerkung


Das Spielgerät den Anforderungen der DIN EN 1176 entsprechen und DEKRA-geprüft sowie GS-zertifiziert sein.

Bei der Absteckung ist zu überprüfen, dass sich keine Hindernisse im Sicherheitsbereich befinden.

Der Spielpunkt ist in einem Fundament 50 x 50 x 60 cm zu verankern. Die Betonanker liefert der Spielgerätehersteller. Die genaue Verortung des Spielpunkts ist dem Lage- und Absteckplan Zeichnung Blatt-Nr. 3 zu entnehmen

Materialien:
Edelstahl und Verbundsicherheitsglas

Das Fundament ist nach Herstellervorgaben herzustellen. Weitere Vorgaben und Details sind dem Leistungsverzeichnis zu entnehmen.

Planungsbüro:  BIO PLAN Heinrich-Heine-Straße 33 15517 Fürstenwalde		Objekt: Marktplatz Fürstenwalde in 15517 Fürstenwalde	
Datum 25.03.2019	Name M. Kocanek	Teilobjekt: Gestalterische Aufwertung des Platzes Ausführungsplanung	Maßstab: M 1:50
Bearbeiter Änderung			
Bauherr und Auftraggeber: Stadt Fürstenwalde Am Markt 4 15517 Fürstenwalde		Benennung: Ausstattungen, Baumpflanzung, Pflasterarbeiten - Spiepunkt "Irrgarten"-	Blatt-Nr.: 4