


Fürstenwalde/Spree B-Plan Nr. 112 „Nahversorgungszentrum Nord“ Teil A: Planzeichnung





Angabe der maßgeblichen Lärmpegel L_a :
siehe Nebenzeichnungen 2 und 3

Entwurf
28. April 2020

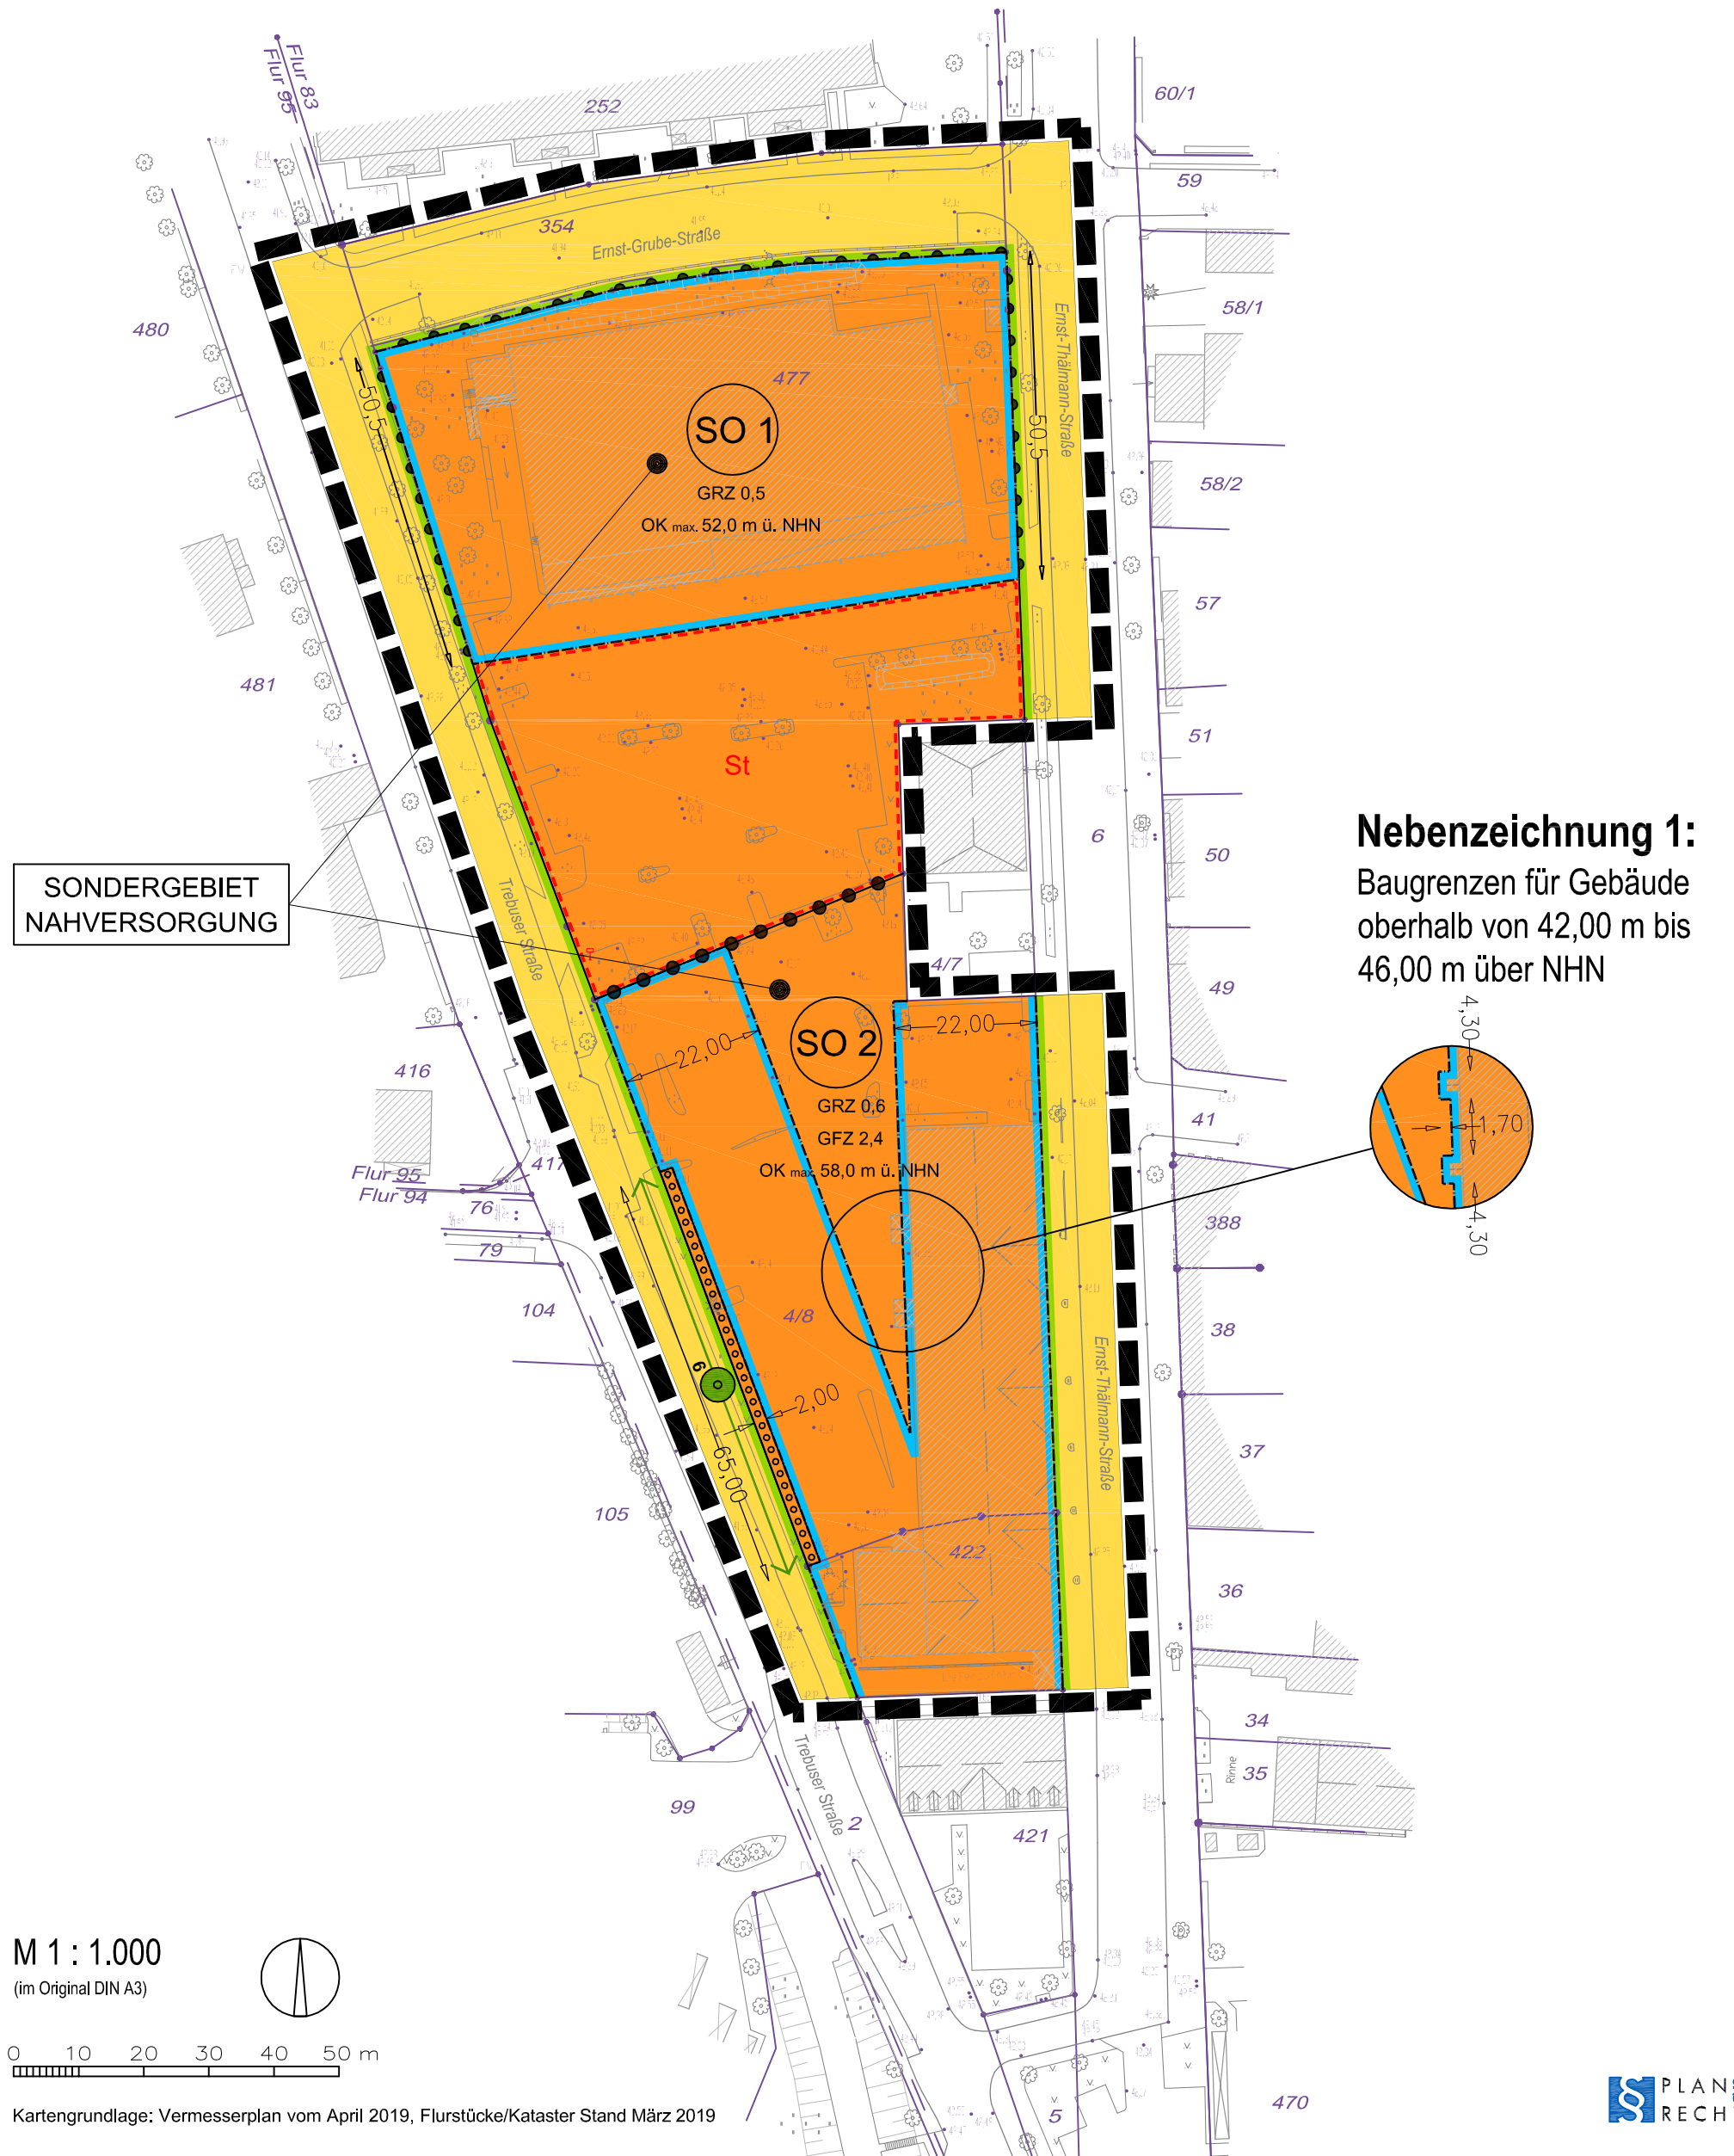

SONDERGEBIET
NAHVERSORGUNG

Nebenzeichnung 1:
Baugrenzen für Gebäude
oberhalb von 42,00 m bis
46,00 m über NNH

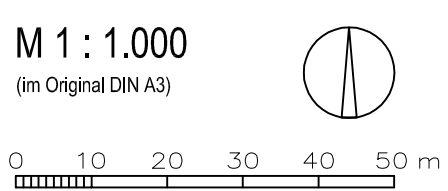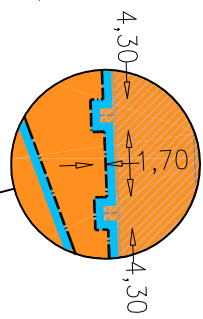

Kartengrundlage: Vermesserplan vom April 2019, Flurstücke/Kataster Stand März 2019

