


Straßenquerschnitt

Station 1+262,000

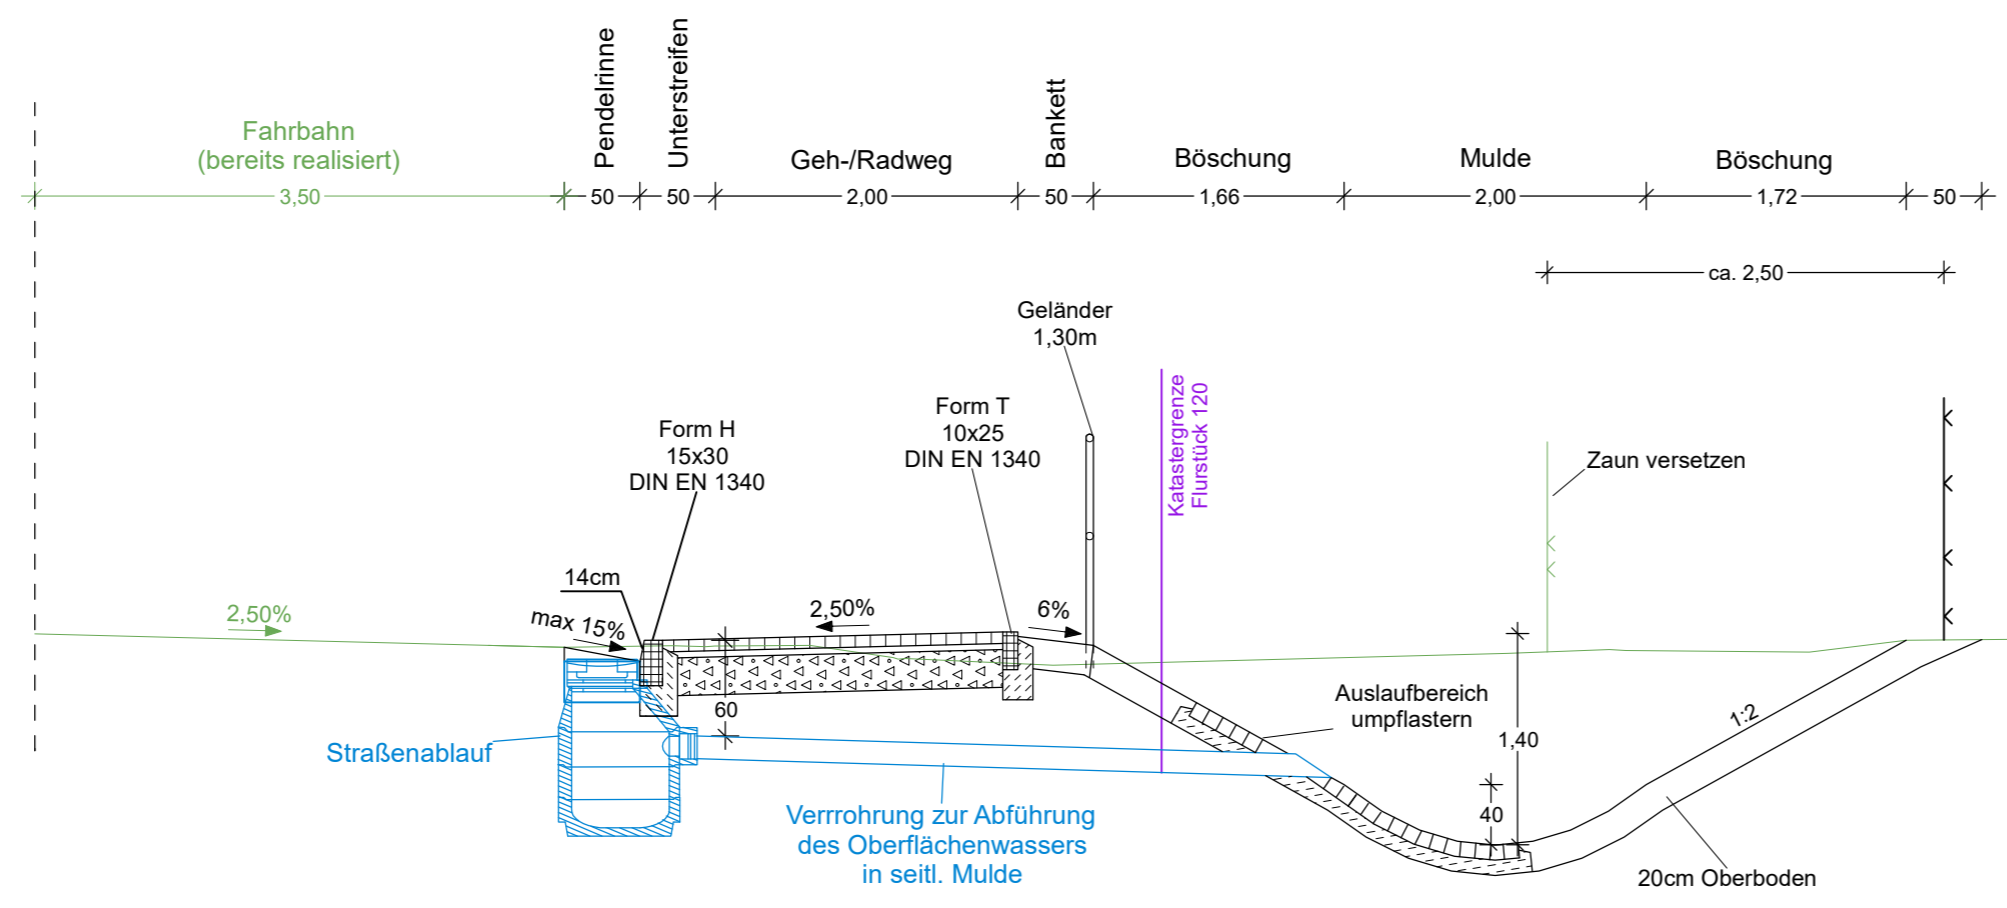

Anlage 4 zur DS 7/212

Alle Maße und Höhen sind auf der Baustelle nachzuprüfen

Die Freigabe zur Bauausführung erfolgt gemäß §10 BbgStrG und unbeschadet der vom Auftragnehmer eigenverantwortlich zu prüfenden Übereinstimmung mit dem Bauvertrag

	1	2	3	4
Ansoerge & Partner Frankfurter Ingenieurconsult GmbH Beratung + Planung + Bauüberwachung für den Straßen- und Tiefbau	bearbeitet	07.09.2020	Richter	
	gezeichnet	07.09.2020	Hoffmann	
	geprüft	07.09.2020	Richter	
Leipziger Straße 32 15232 Frankfurt (Oder)			Telefon (0335) 54 56 77 Telefax (0335) 54 04 05	
www.ansorge-partner.de info@ansorge-partner.de			Projekt-Nr.: P 20.100	

Auftraggeber: Stadt Fürstenwalde Am Markt 4 15517 Fürstenwalde/Spree		Datum	Name
	bearbeitet		
	gezeichnet		
	geprüft		

Nr.	Art der Änderung	Datum	Zeichen

AUSFÜHRUNGSPLANUNG

Straßenbaulastträger Stadt Fürstenwalde	Unterlage / Blatt-Nr.: 14 / 4 Straßenquerschnitt Flurstück 120 Ablauf in Pendelrinne
Straße / Abschn.-Nr. / Station Lindenstraße	Maßstab: 1 : 50
PROJIS-Nr.: ...	

Ausbau Lindenstraße in Fürstenwalde/Spree 1. Bauabschnitt / 1. Teilabschnitt von der James-Watt-Straße bis zum Bahnübergang

Bau-km 0+575,000 bis 1+490,940

aufgestellt: Zur Bauausführung freigegeben Fürstenwalde.....den.....	

\\Aupcard\card\CARD90\FW_Lindenstraße
 RE_RL_AX10_Stat_17162_PLT
 Objekt: RQ_Flurstück_120_Ver
 Plott: kn am 08.09.20 CARD 9,011