



## Schnitt A-A (Station 0+039,050) Bestand

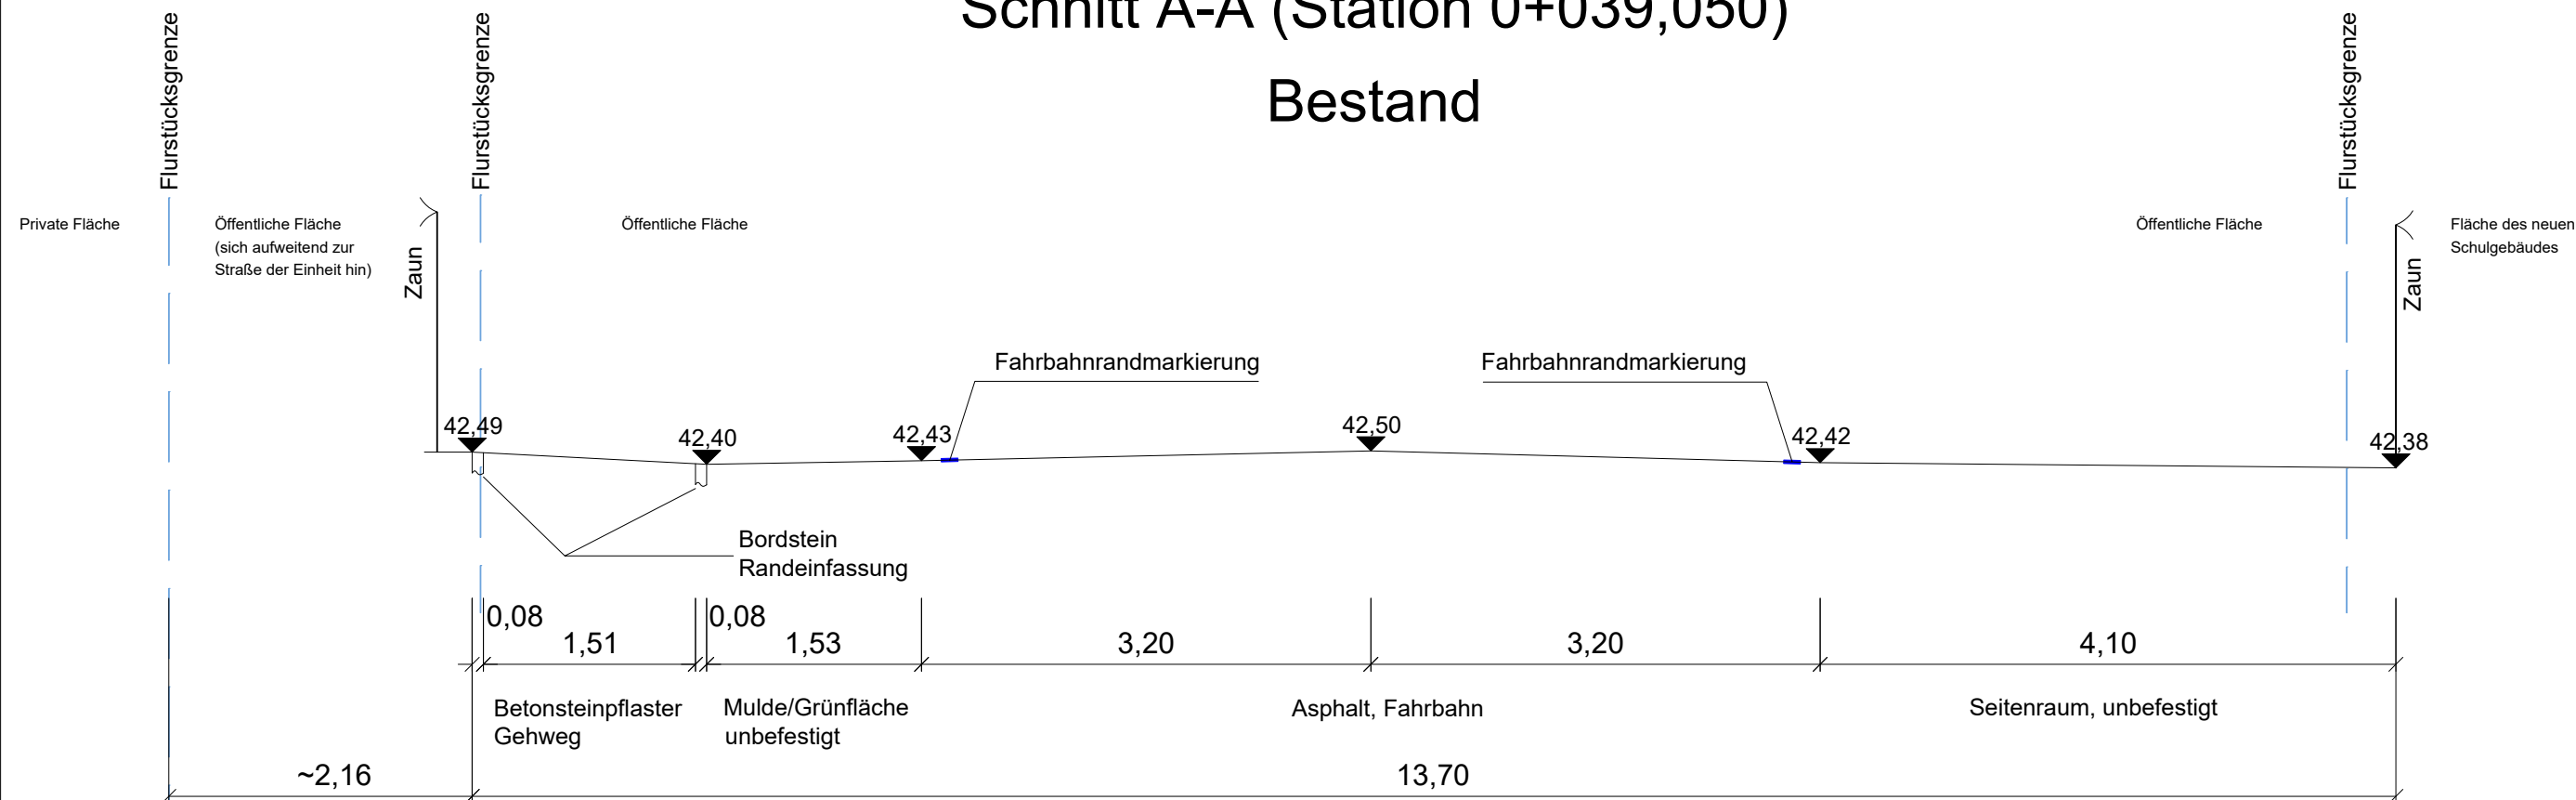

## Schnitt A-A (0+039,050) Planung

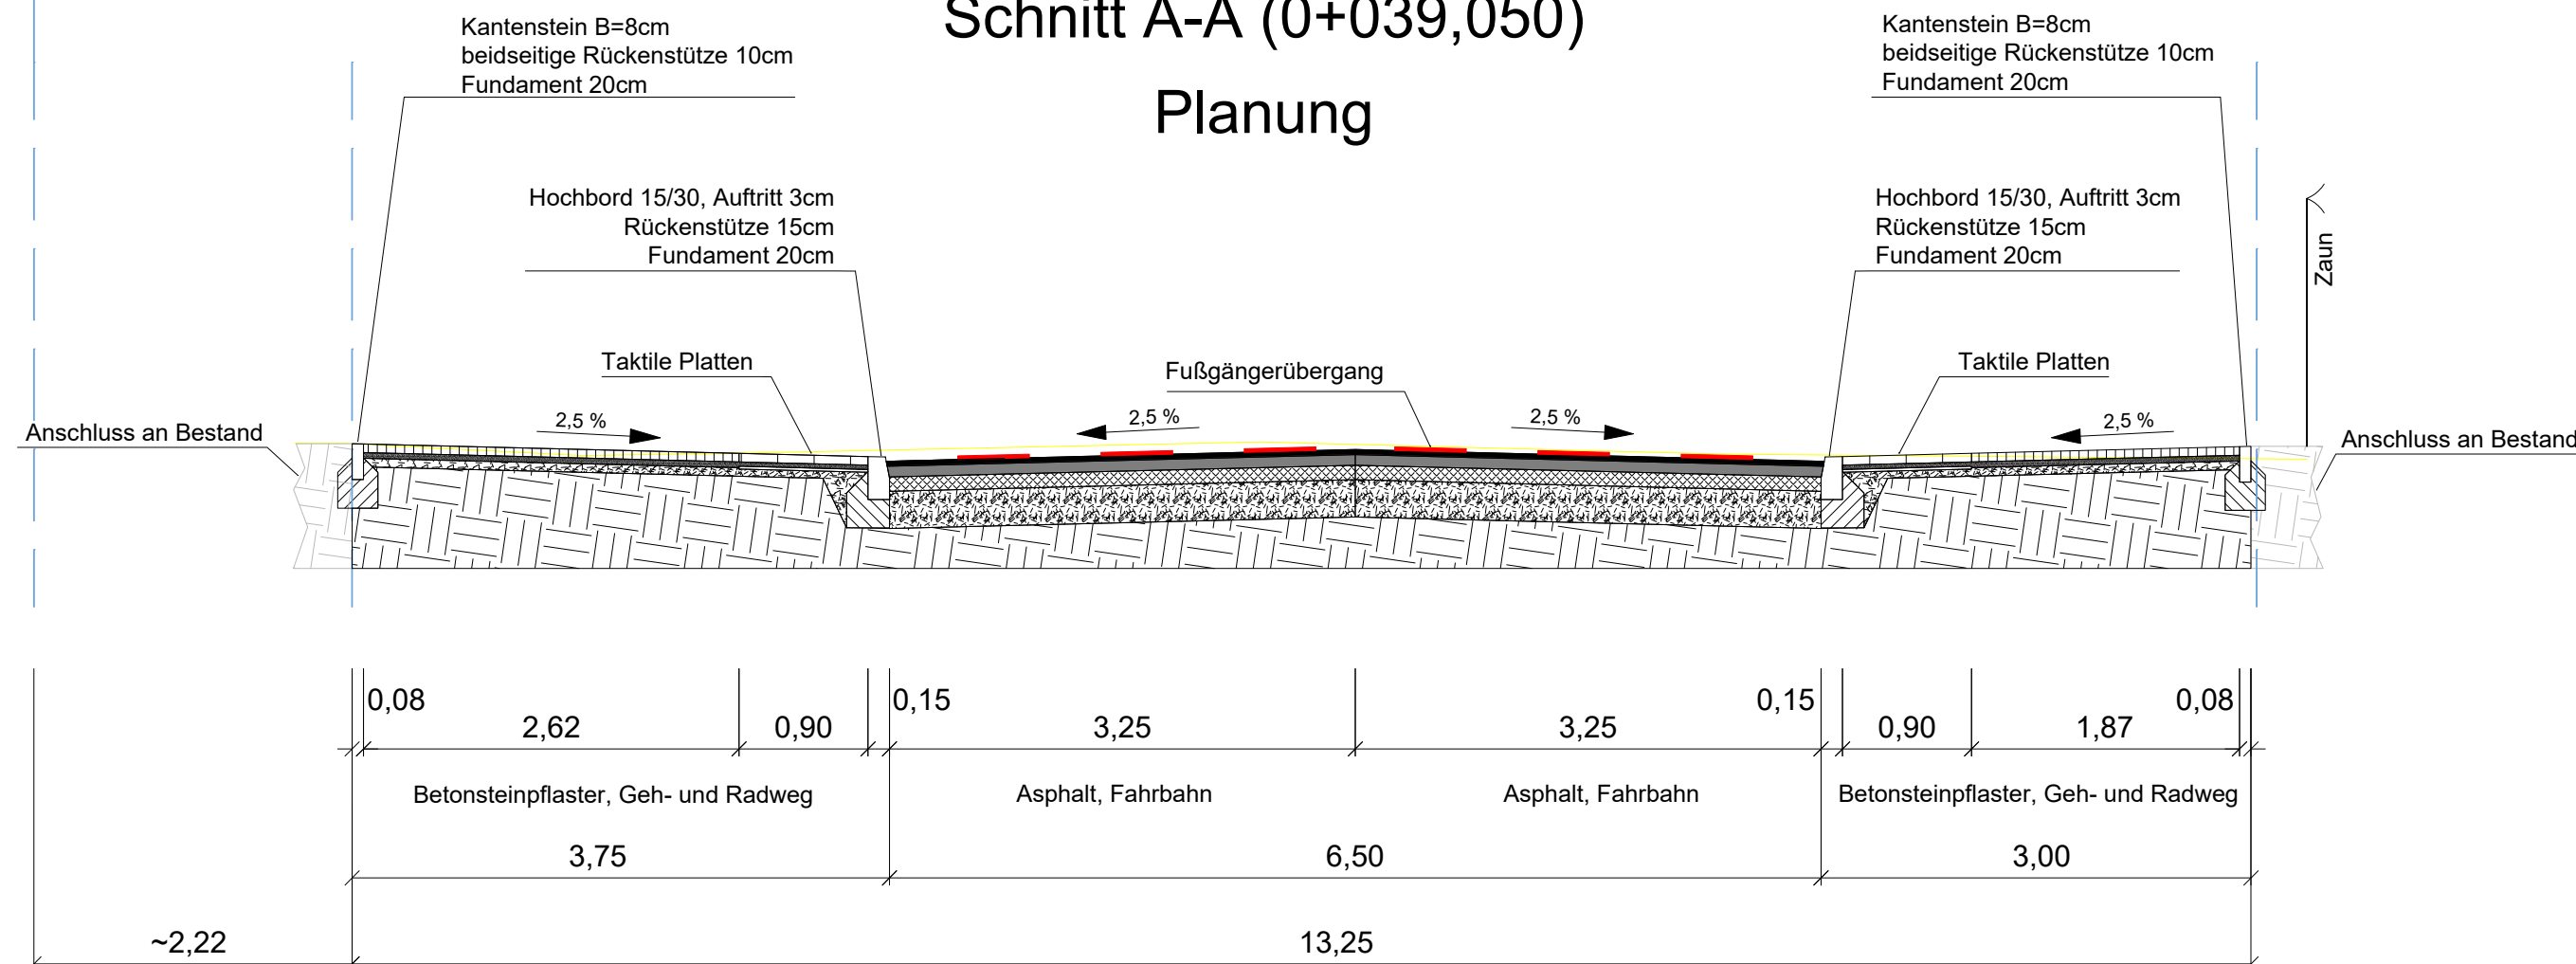

|   |   |
|---|---|
|   |   |
|   |   |
|   |   |
|   |   |
|   |   |
|   |   |
| Nr.:  | Änderung / Ergänzung  |
|   | Datum   |
|   | Name / Stelle   |
| Entwurfsbearbeitung:  | Datum    Zeichen  |
|  | <b>HOFFMANN LEICHTER</b><br>Ingenieurgesellschaft   |
| Freiheit 6   13597 Berlin   Tel. 030-887 27 67-0   Fax 030-887 27 67-99             |   |
| Web: www.hoffmann-leichter.de   E-Mail: info@hoffmann-leichter.de                   |   |
| Vermessung:   |                                        |
|   | <b>Vermessungsbüro Sydow &amp; Scheu</b><br>Ernst-Thälmann-Str. 53, 15517 Fürstenwalde<br>Tel: 03361/5294 Fax: 03361/344513 |
| Auftraggeber:   |                                        |
|   | <b>Stadtverwaltung Fürstenwalde</b><br>Fachgruppe Stadtplanung<br>Am Markt 4<br>15517 Fürstenwalde/Spree                    |
| Projekt:  | <b>Umplanung der Verkehrsanlagen der Beeskower Chaussee</b><br>Vorplanung   |
| Darstellung:  | <b>Querschnitt A-A</b>  |
|   | <b>Bestand und Vorplanung</b>   |
|   | Höhensystem: <b>DHHN 2016</b>   |
|   | Koordinatensystem: <b>ETRS 89   6° UTM</b>  |
| Maßstab:  | Blattgröße: <b>297 x 594</b>  |
| <b>1 : 50</b>   | Plannummer: <b>V-QS 50 01</b>   |