



Schnitt B-B (Station 0+124,590)

Bestand

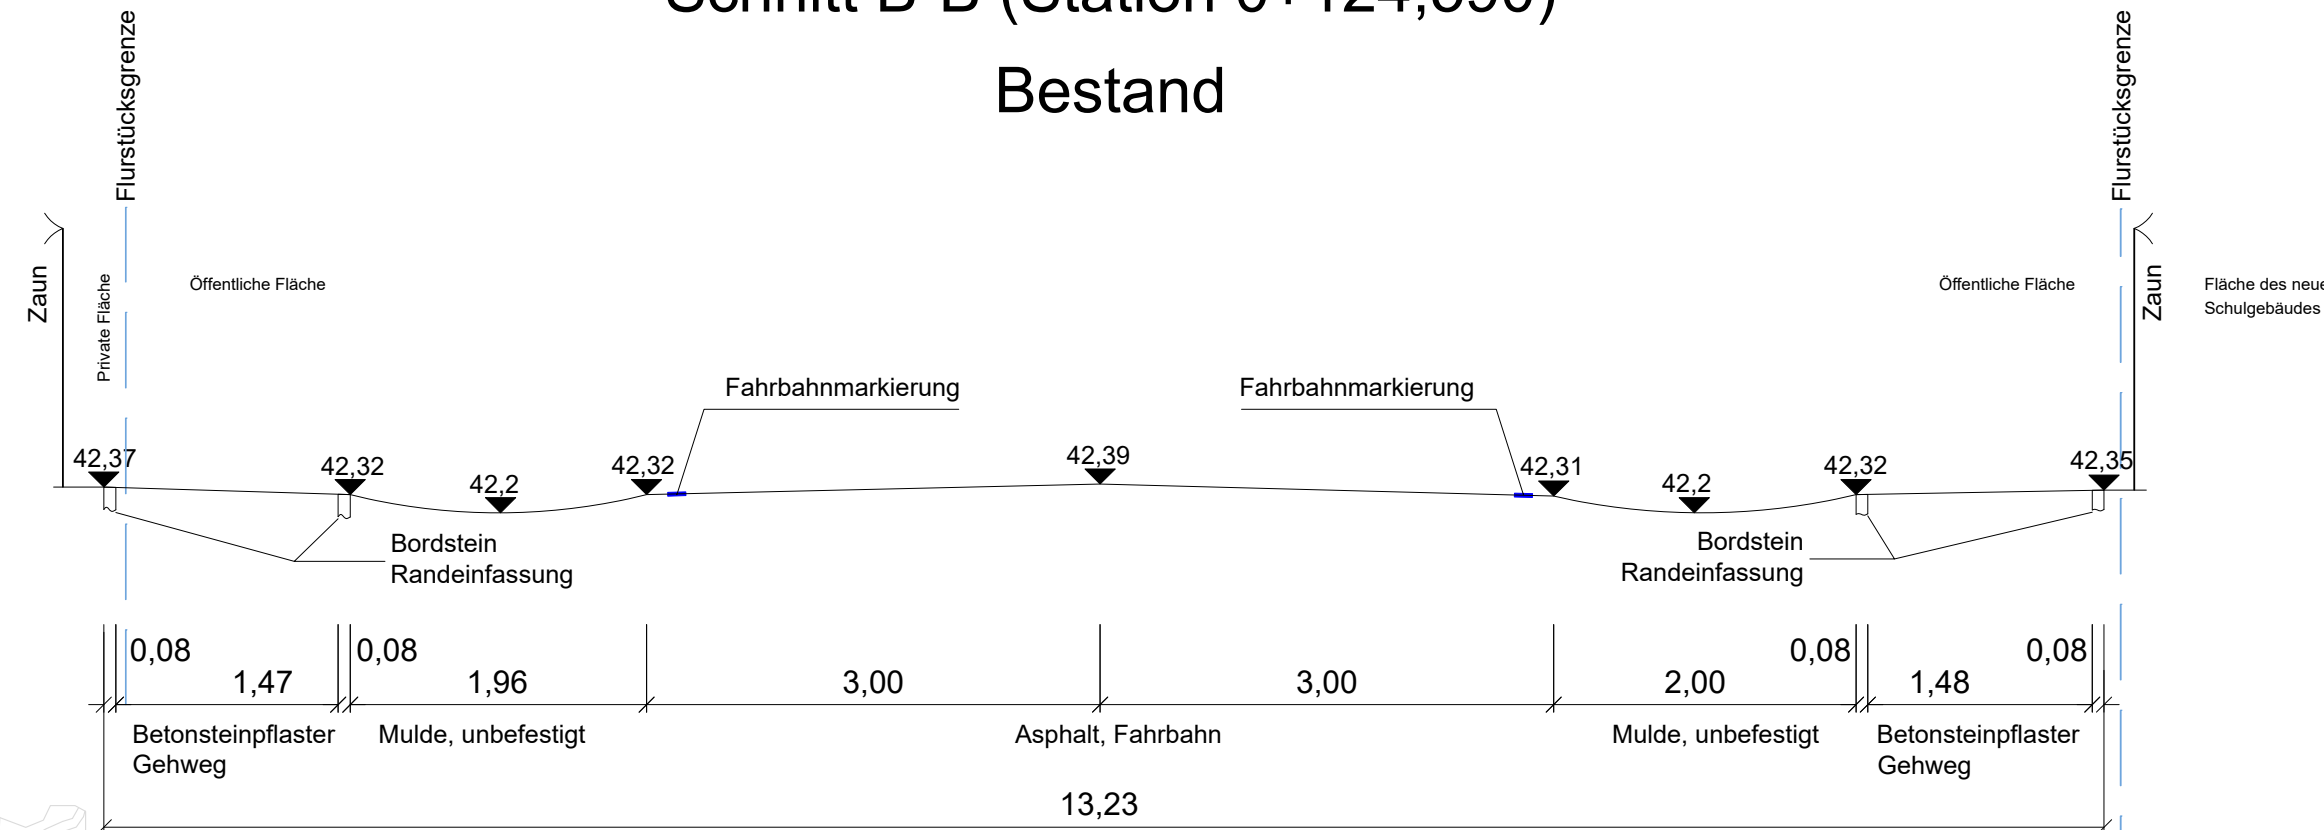

Schnitt B-B (Station 0+124,590)

Planung

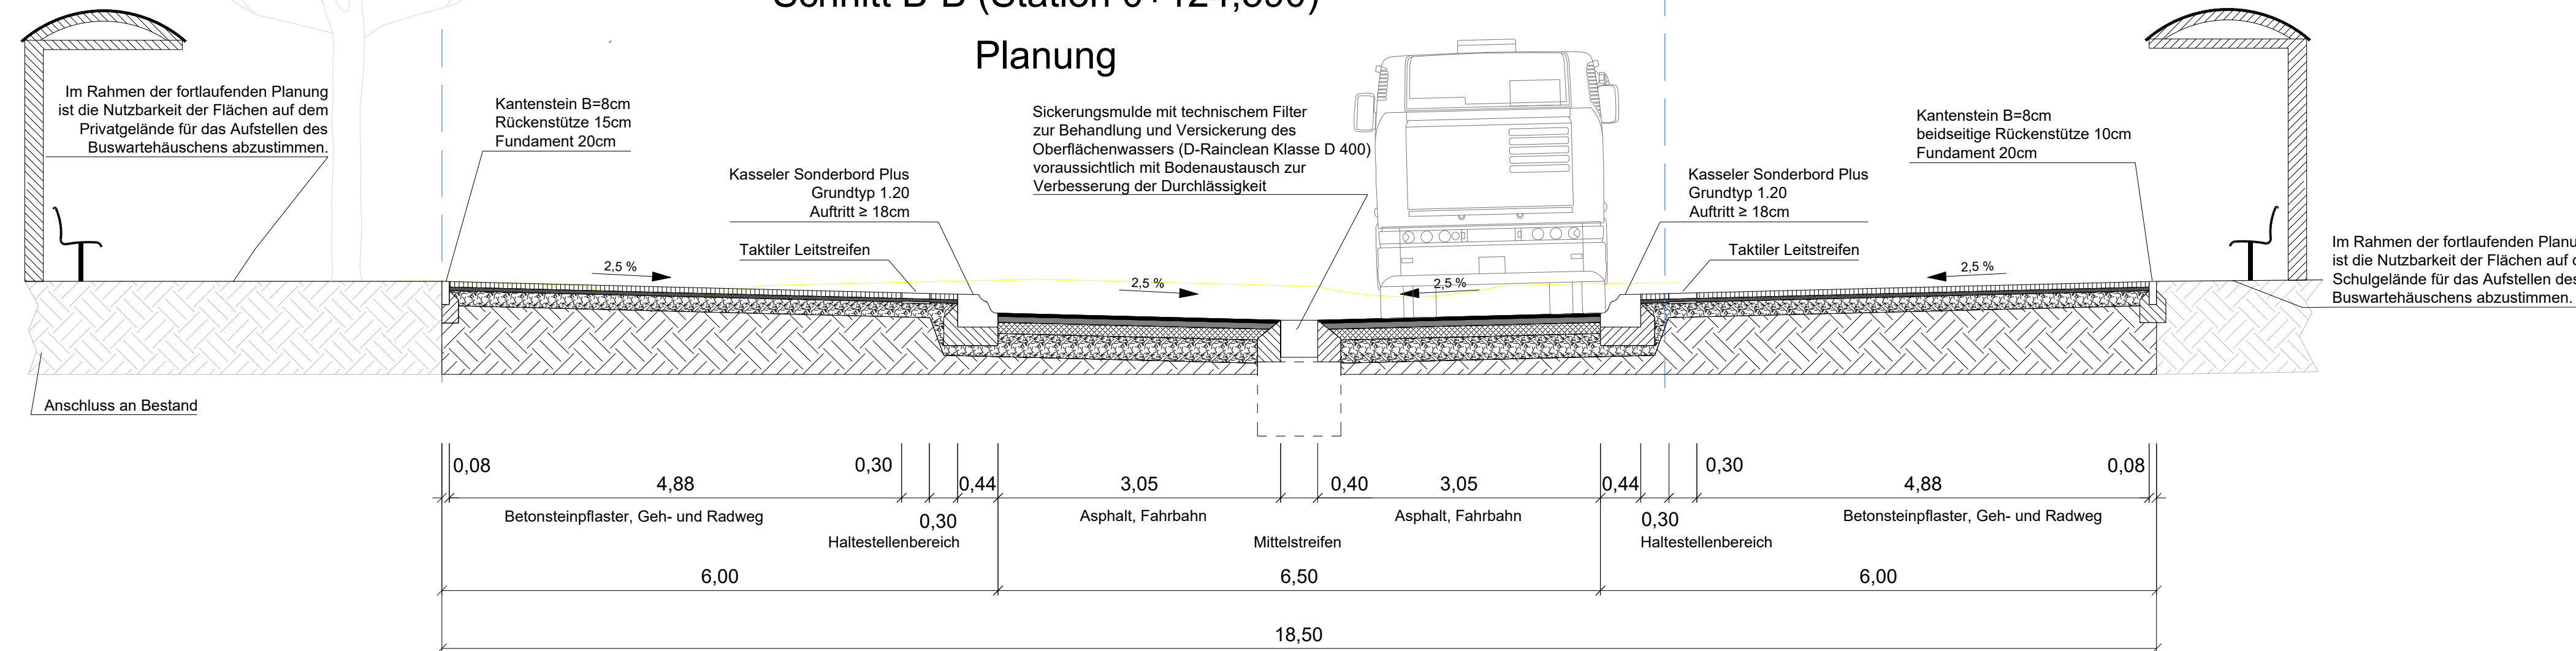

a		Planungsänderung gemäß Abstimmungen mit LK vom 17.07. und vom 08.09.	26.10.2020	Spitzer / HL
Nr.:	Änderung / Ergänzung		Datum	Name / Stelle
Entwurfsbearbeitung:		Datum		Zeichen
bearbeitet		09.04.2020	dekr	
gezeichnet		23.03.2020	dekr	
geprüft		09.04.2020	ts	
 HOFFMANN LEICHTER Ingenieurgesellschaft Freiheit 6 13597 Berlin Tel. 030-887 27 67-0 Fax 030-887 27 67-99 Web: www.hoffmann-leichter.de E-Mail: info@hoffmann-leichter.de				
Vermessung:  Vermessungsbüro Sydow & Scheu Ernst-Thälmann-Str. 53, 15517 Fürstenwalde Tel: 03361/5294 Fax: 03361/344513				
Auftraggeber:  Stadtverwaltung Fürstenwalde Fachgruppe Stadtplanung Am Markt 4 15517 Fürstenwalde/Spree				
Projekt: Umplanung der Verkehrsanlagen der Beeskower Chaussee Vorplanung				
Darstellung:		Querschnitt B-B		Höhensystem: DHHN 2016
		Bestand und Vorplanung		Koordinatensystem: ETRS 89 6° UTM
Maßstab:		1 : 50		Blattgröße: 297 x 840
				Plannummer: V-QS 50 02