
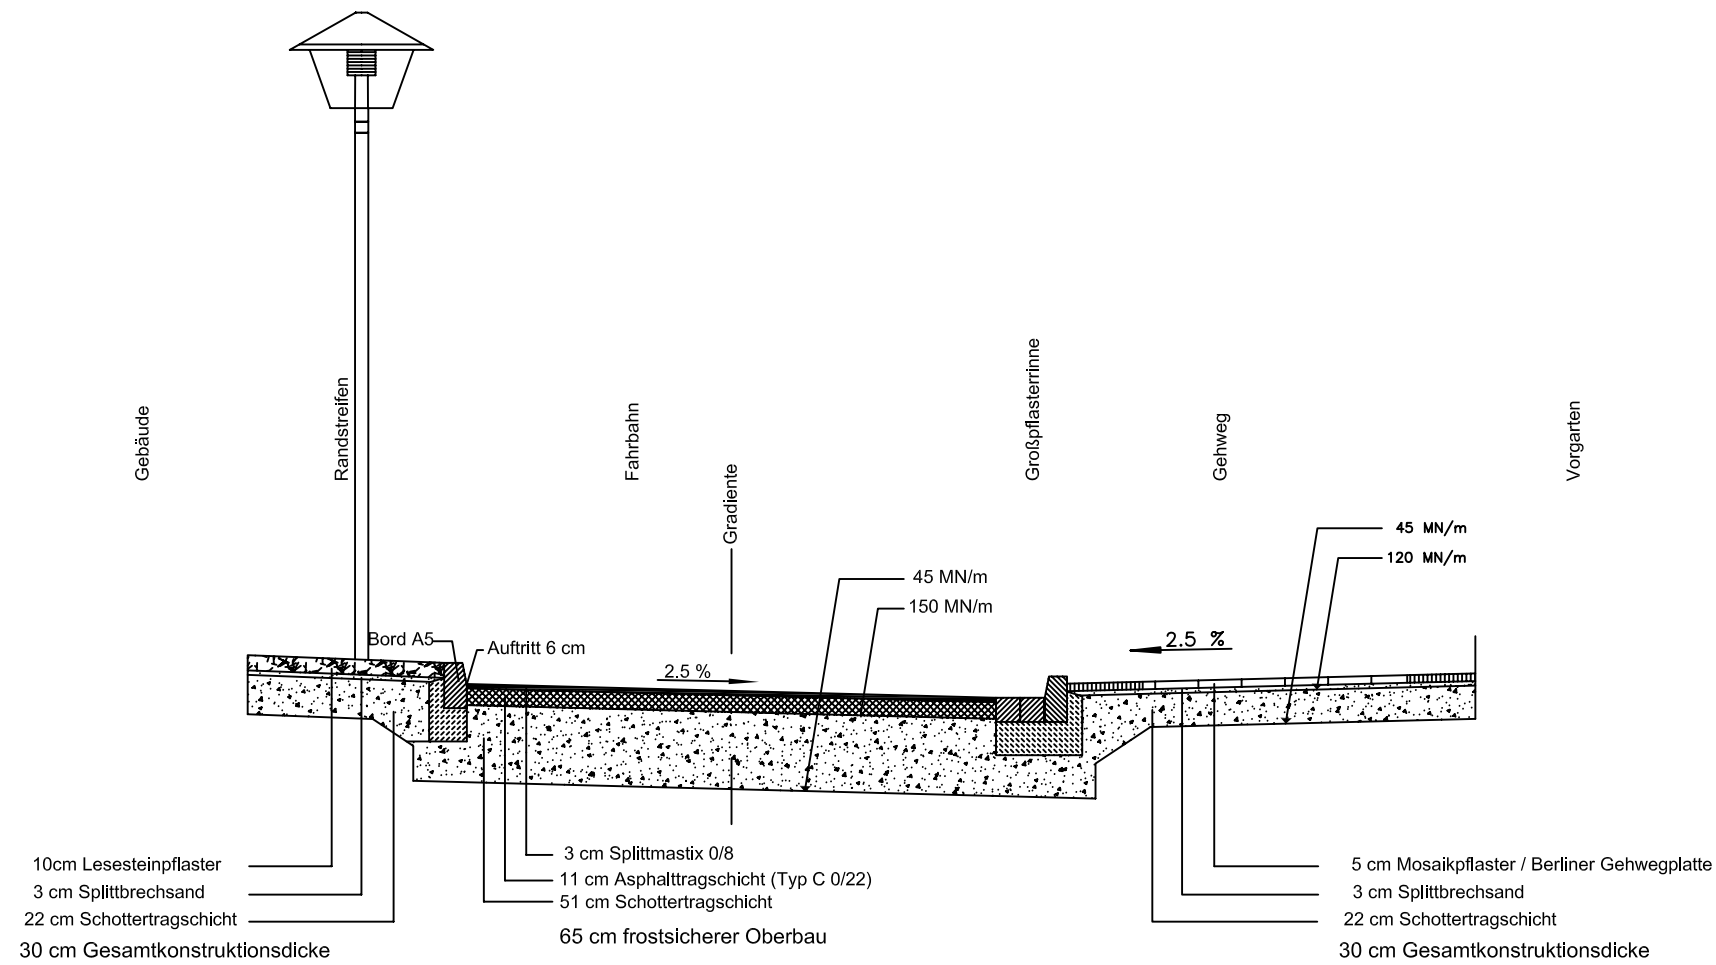


# Regelquerschnitt B - B'

## Bauklasse IV

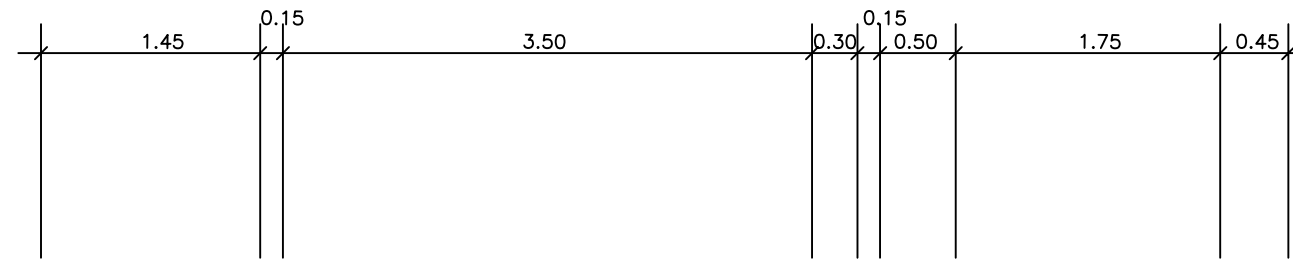

Nr.	Änderung	Beauftragter	Datum
Auftraggeber: Stadt Fürstenwalde / Spree Straßen und Grünflächen			
Bezeichnung der Maßnahme: Ausbau Straßen Altstadt und Berliner Straße in Fürstenwalde/Spree			Datum: 23.03.2009 Bearbeitung: Wegner Datum: 23.03.2009 Zeichnung: Wegner
Art der Unterlage: Entwurfsplanung Regelquerschnitt B - B'			Datum: 23.03.2009 Freigezeichnet: Wegner
<b>L&amp;W</b> Ingenieurbüro Liebing und Wegner Boyreuther Straße 8 10787 Berlin Tel./Fax: 030 - 214 799-08 / -09			Maßstab: 1 : 50 Unterlage: 6.1 Blatt: 2