


Regelquerschnitt A - A'

Bauklasse IV

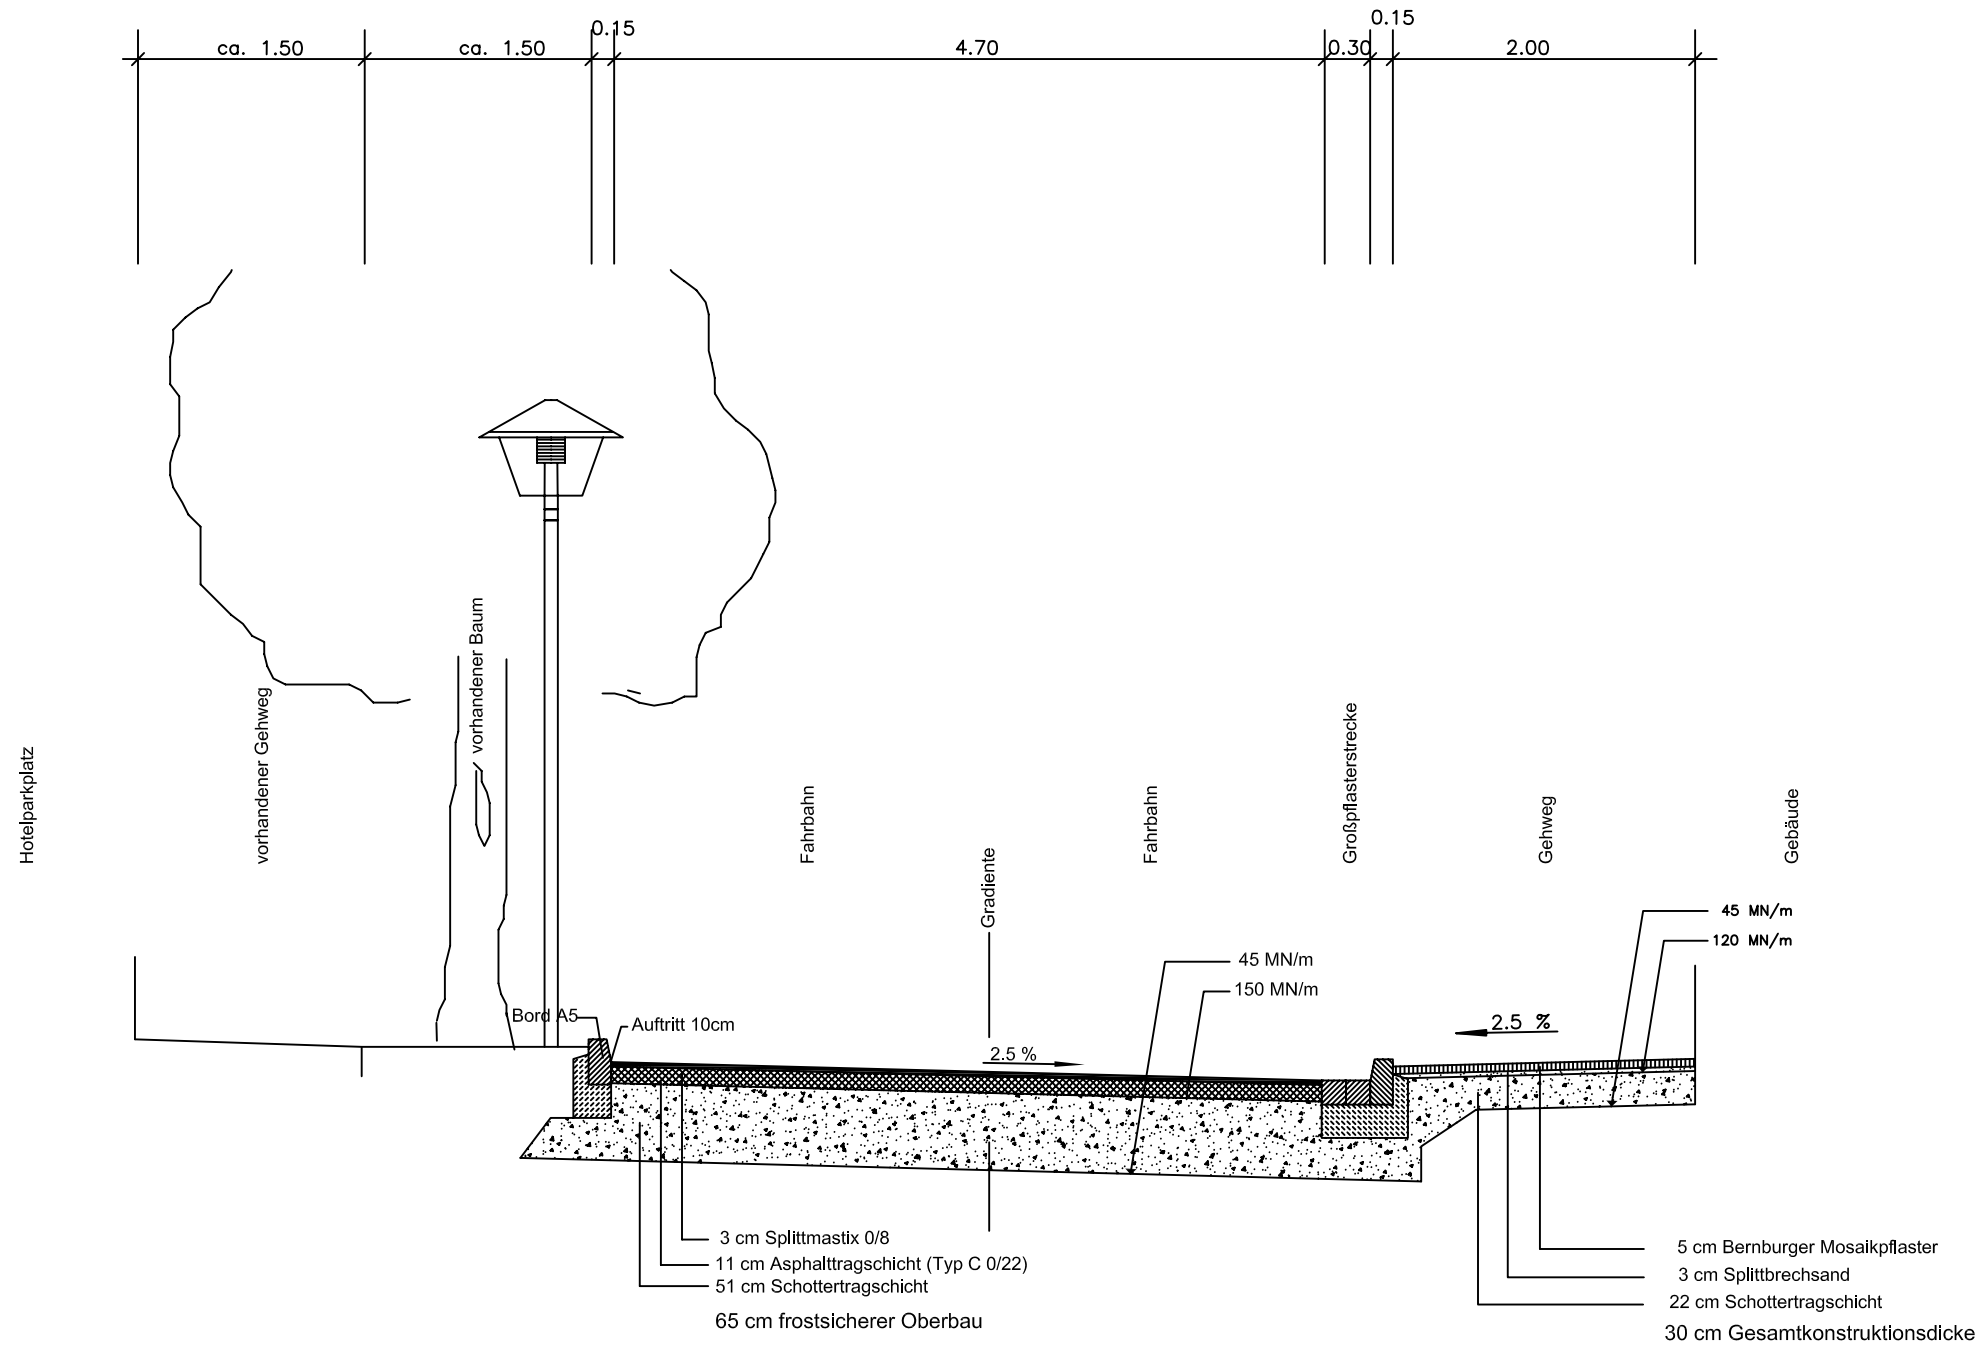

Nr.	Änderung	Bearbeiter	Datum
Auftraggeber: Stadt Fürstenwalde / Spree Straßen und Grünflächen			
Bezeichnung der Maßnahme: Ausbau Straßen Altstadt und Berliner Straße in Fürstenwalde/Spree			Datum: 23.03.2009 Bearbeitung: Wegner Datum: 23.03.2009 Zeichnung: Wegner Datum: 23.03.2009
Art der Unterlage: Entwurfsplanung Regelquerschnitt A - A'			Projektierung: Wegner
L&W Ingenieurbüro Liebing und Wegner Boyreuther Straße 8 10787 Berlin Tel./Fax: 030 - 214 799-08 / -09			Maßstab: 1 : 50 Unterlage: 6.1 Blatt: 1