


Gewerbestraße Staatsreserve
 Regelquerschnitt A-A
 (Bauklasse III RStO 01)

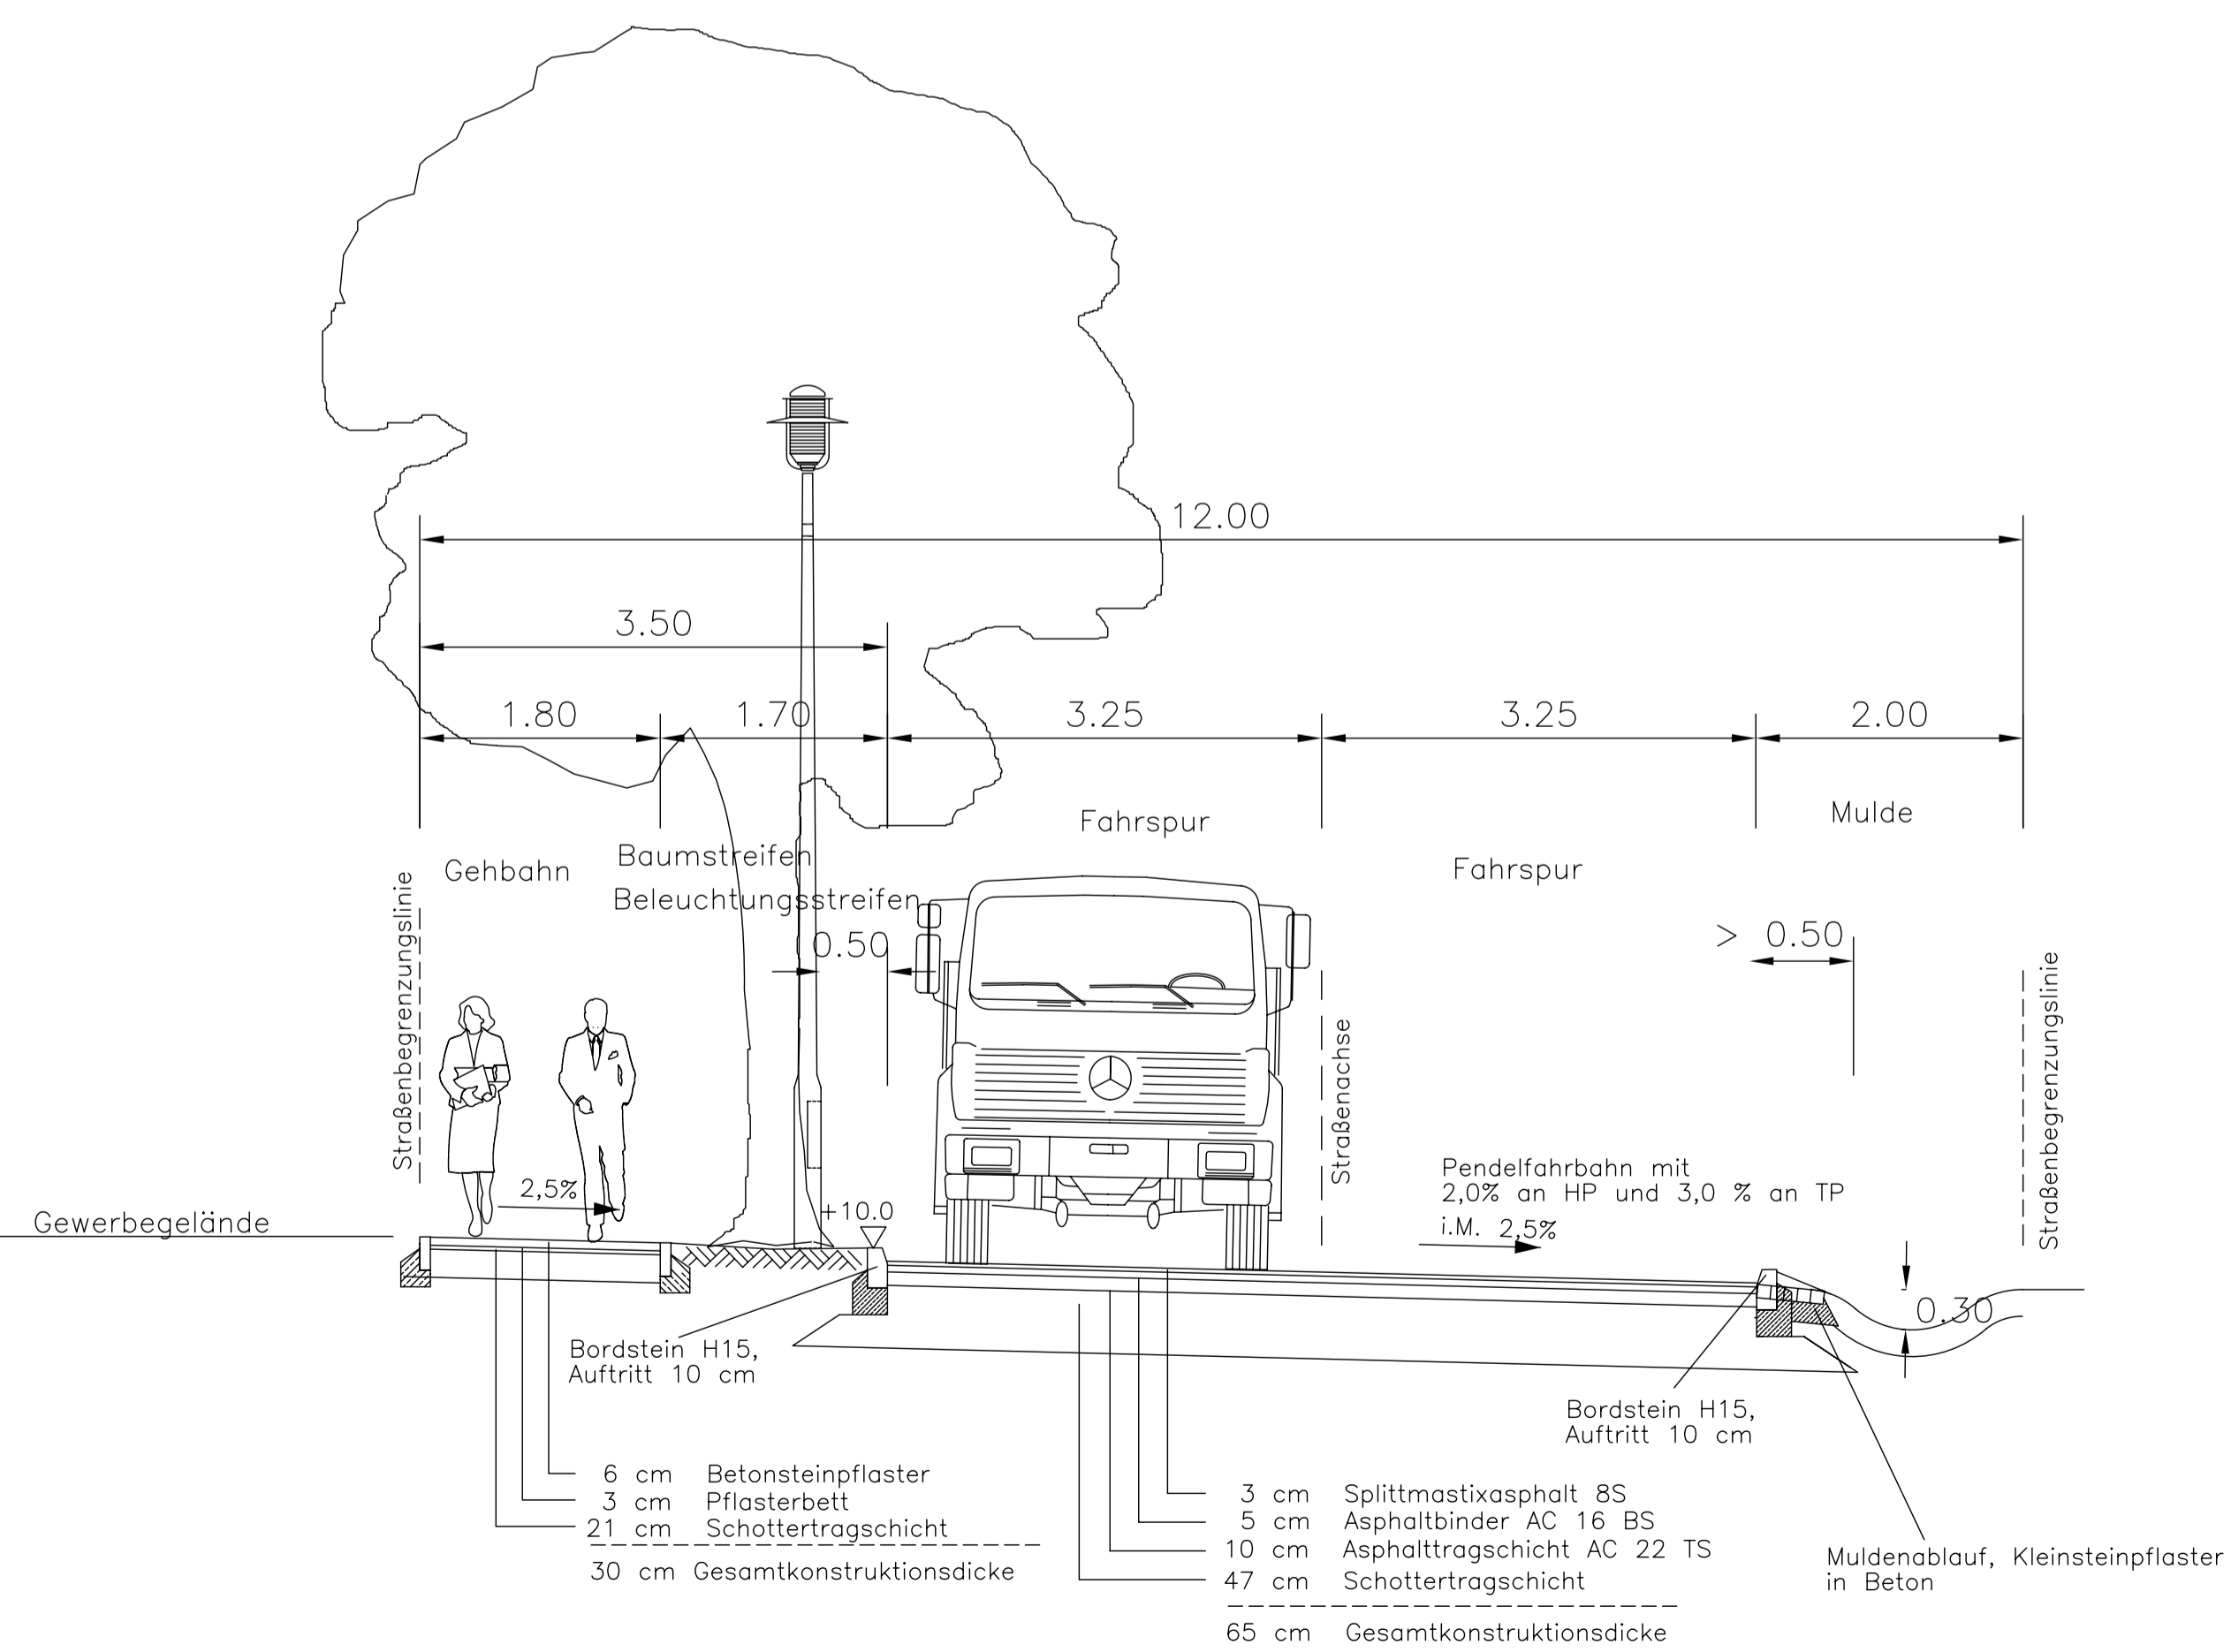

Nr.	Änderung	Bearbeiter	Datum
Auftraggeber: Stadt Fürstenwalde / Spree FG Bau-/Liegenschaftsmanagement		Stadt Fürstenwalde	
Bezeichnung der Maßnahme: Erschließungsplanung Gewerbegebiet Staatsreserve Hegelstraße Fürstenwalde		Datum: 28.07.2009 Bearbeitung: Hoepfner Datum: 28.07.2009	
Art der Unterlage: Regelquerschnitt Entwurf Straßenplanung		Zeichnung: Wegner Datum: 28.07.2009 Projektleitung: Wegner	
L&W Ingenieurbüro Liebing und Wegner Bayreuther Straße 8 10787 Berlin Tel./Fax: 030/ 214 799-08/-09		Maßstab: 1 : 50 Unterlage: 6 Blatt: 1	