


Variante 2

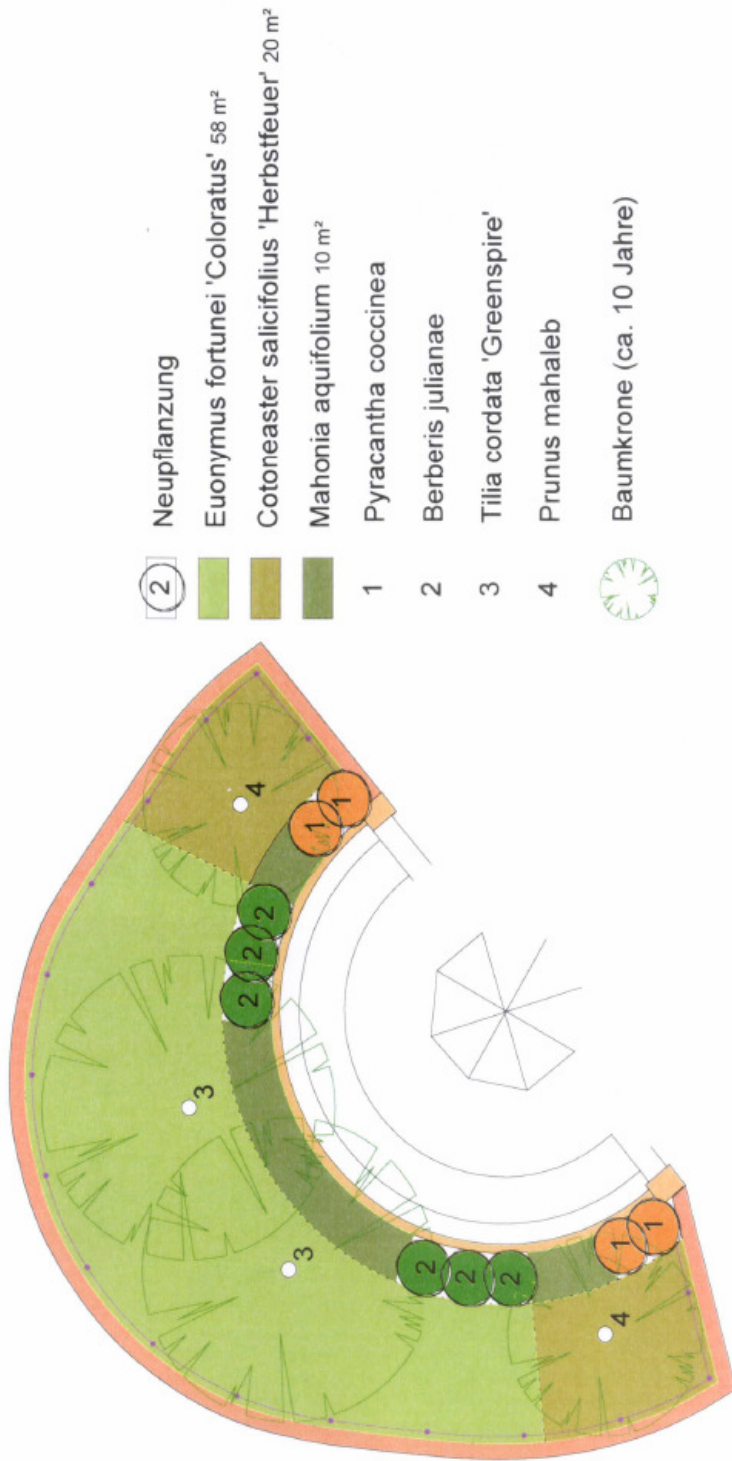

- Rodung aller Gehölze und Bodendecker
- Bodenaustausch gesamte Fläche - ca. 95 m²
- Neu: 2 Linden, 2 Weichselkirschen, Bodendecker, Sträucher, Rabattengeländer