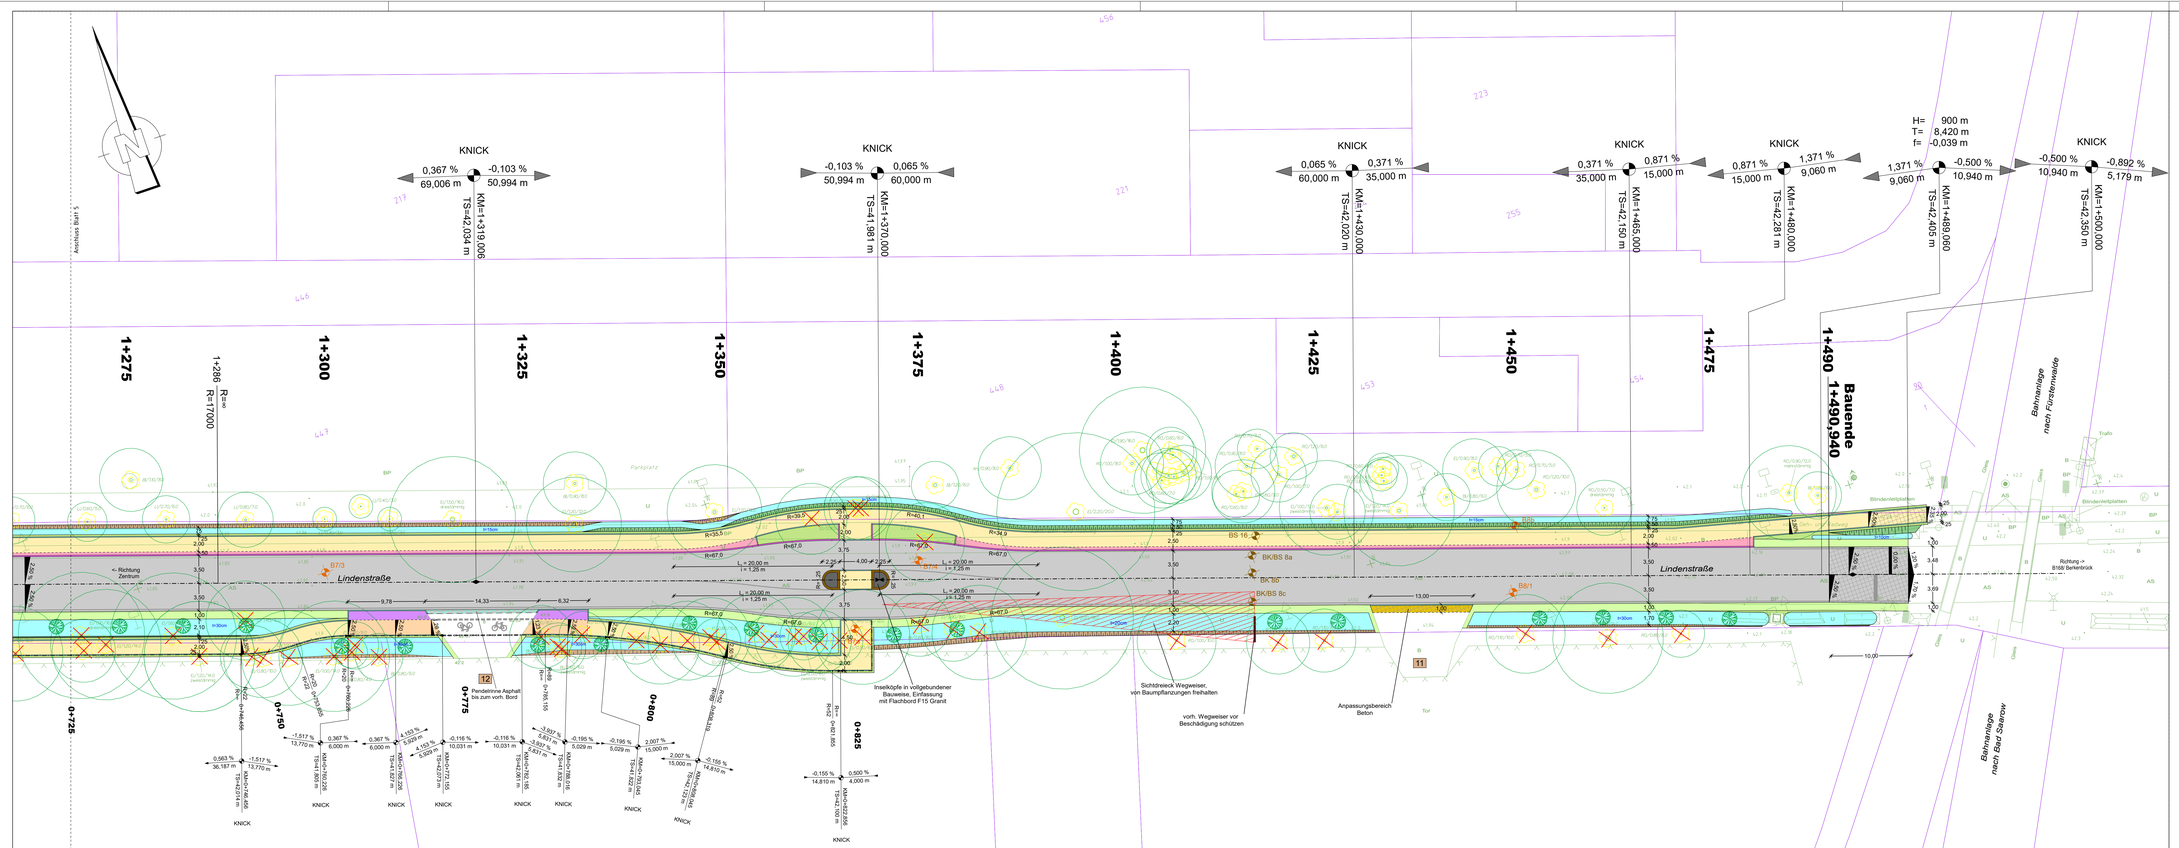

Blatt 1 Blatt 2 Blatt 3 Blatt 4 Blatt 5 Blatt 6

Zeichenerklärung

Bestand

- Laterne
- Straßeneinlauf (wirtig)
- Schacht (eckig, rund)
- Wasserhahn
- Hydrant, oberirdisch
- Hydrant, unterirdisch
- Schieber TW
- Schieber Gas
- Schaltkasten
- Abfallbehälter
- Hinweistafel
- Wegweiser
- Verkehrsschild
- Anschlagsäule
- Schranke
- Bushaltestelle
- Lüftungsrohr
- Poller
- Mast (Holz)
- Mast (Stahlgittert)
- Mast (Eisenbeton)
- Pumpe
- Nutzungartgrenze
- Geländer
- Zaun
- Mauer
- Stützmauer
- Hochbord
- Palisaden
- Feldlig
- Baumkompf
- Laubbaum
- Ahorn
- Eiche
- Linde
- Robinie
- Walnuss
- Flurgrenze
- Flurstücksgrenze
- 51 Flurstücksnummer

Planung

- Dammböschung
- Senkart
- Fahrbahn Asphalt
- Gehweg
- Einschnittsböschung

Pflasterverbände siehe Unterlage 16.7

- Betonpflaster 10x20x10 grau mit gedrehtem Verband, BK 1,8
- Betonpflaster 10x20x8 grau mit gedrehtem Verband, BK 0,3
- Betonpflaster 10x20x8 grau
- Betonpflaster 5x20x10 grau überfahrbarer Bereich BK 1,8
- Betonpflaster 10x10x8 anthrazit
- Betonpflaster 10x10x10 anthrazit überfahrbarer Bereich BK 1,8
- Mosaikpflaster
- Kasseler Bord
- Rippenplatten 30x30x8 weiß (an Hatteshelten)
- Pflasterstreifen r-rinne
- Anpassungsbereich Neubaustraße/Bestandsmaterial
- Grünfläche
- Entwässerungsmulde
- Baumfällung
- Vorbereitung Pflanzgrube
- Bohrung sh.Bericht PEBA 2.0615.10
- Bohrung sh.Bericht Asphalte 181005
- 1 Nummer Zufahrt
- HB Beton 15x30
- RB Beton 15x22
- Übergangsteine/ Absenker ohne Angabe in Plan 1m lang
- TB Beton 10x25

Bordaufrüstte siehe Unterlage 16.4

Lagesystem: ETRS 89 Höhensystem: DHHN 92

FRANKFURTER INGENIEURCONSULT Gesellschaft mbH
Leipziger Straße 32
15232 Frankfurt (Oder)
Telefon (0335) 54 56 77
Telefax (0335) 54 56 05
www.Ansorge-Partner.de
info@Ansorge-Partner.de

bearbeitet	Oktober 2017	Bancal
gezeichnet	Oktober 2017	Hoffmann
geprüft	Oktober 2017	Richter

Projekt-Nr.: P 16.140

Auftraggeber:

Stadt Fürstenwalde
FG Bau-/ Liegenschaftsmanagement
Am Markt 4
15517 Fürstenwalde / Spree

bearbeitet			
gezeichnet			
geprüft			

Nr.	Art der Änderung	Datum	Zeichen

AUSFÜHRUNGSPLANUNG

Straßenbaulastträger
Stadt Fürstenwalde

Straße / Abschn.-Nr. / Station
Lindenstraße

PROJIS-Nr.: ...

Unterlage / Blatt-Nr.: 5 / 6
Lageplan

Maßstab: 1 : 250

Ausbau Lindenstraße in Fürstenwalde zwischen Turmstraße und Bahnübergang

Bau-km 0+010,000 bis 1+490,940

aufgestellt:

Fürstenwalde ..... den 2017

\\Ansprort-cpf\LAEDER\FTAs\Lindenstraße Blatt 5.dgn
Blatt: Breite 100,0cm, Höhe 58,5cm, Fläche 5,75m²