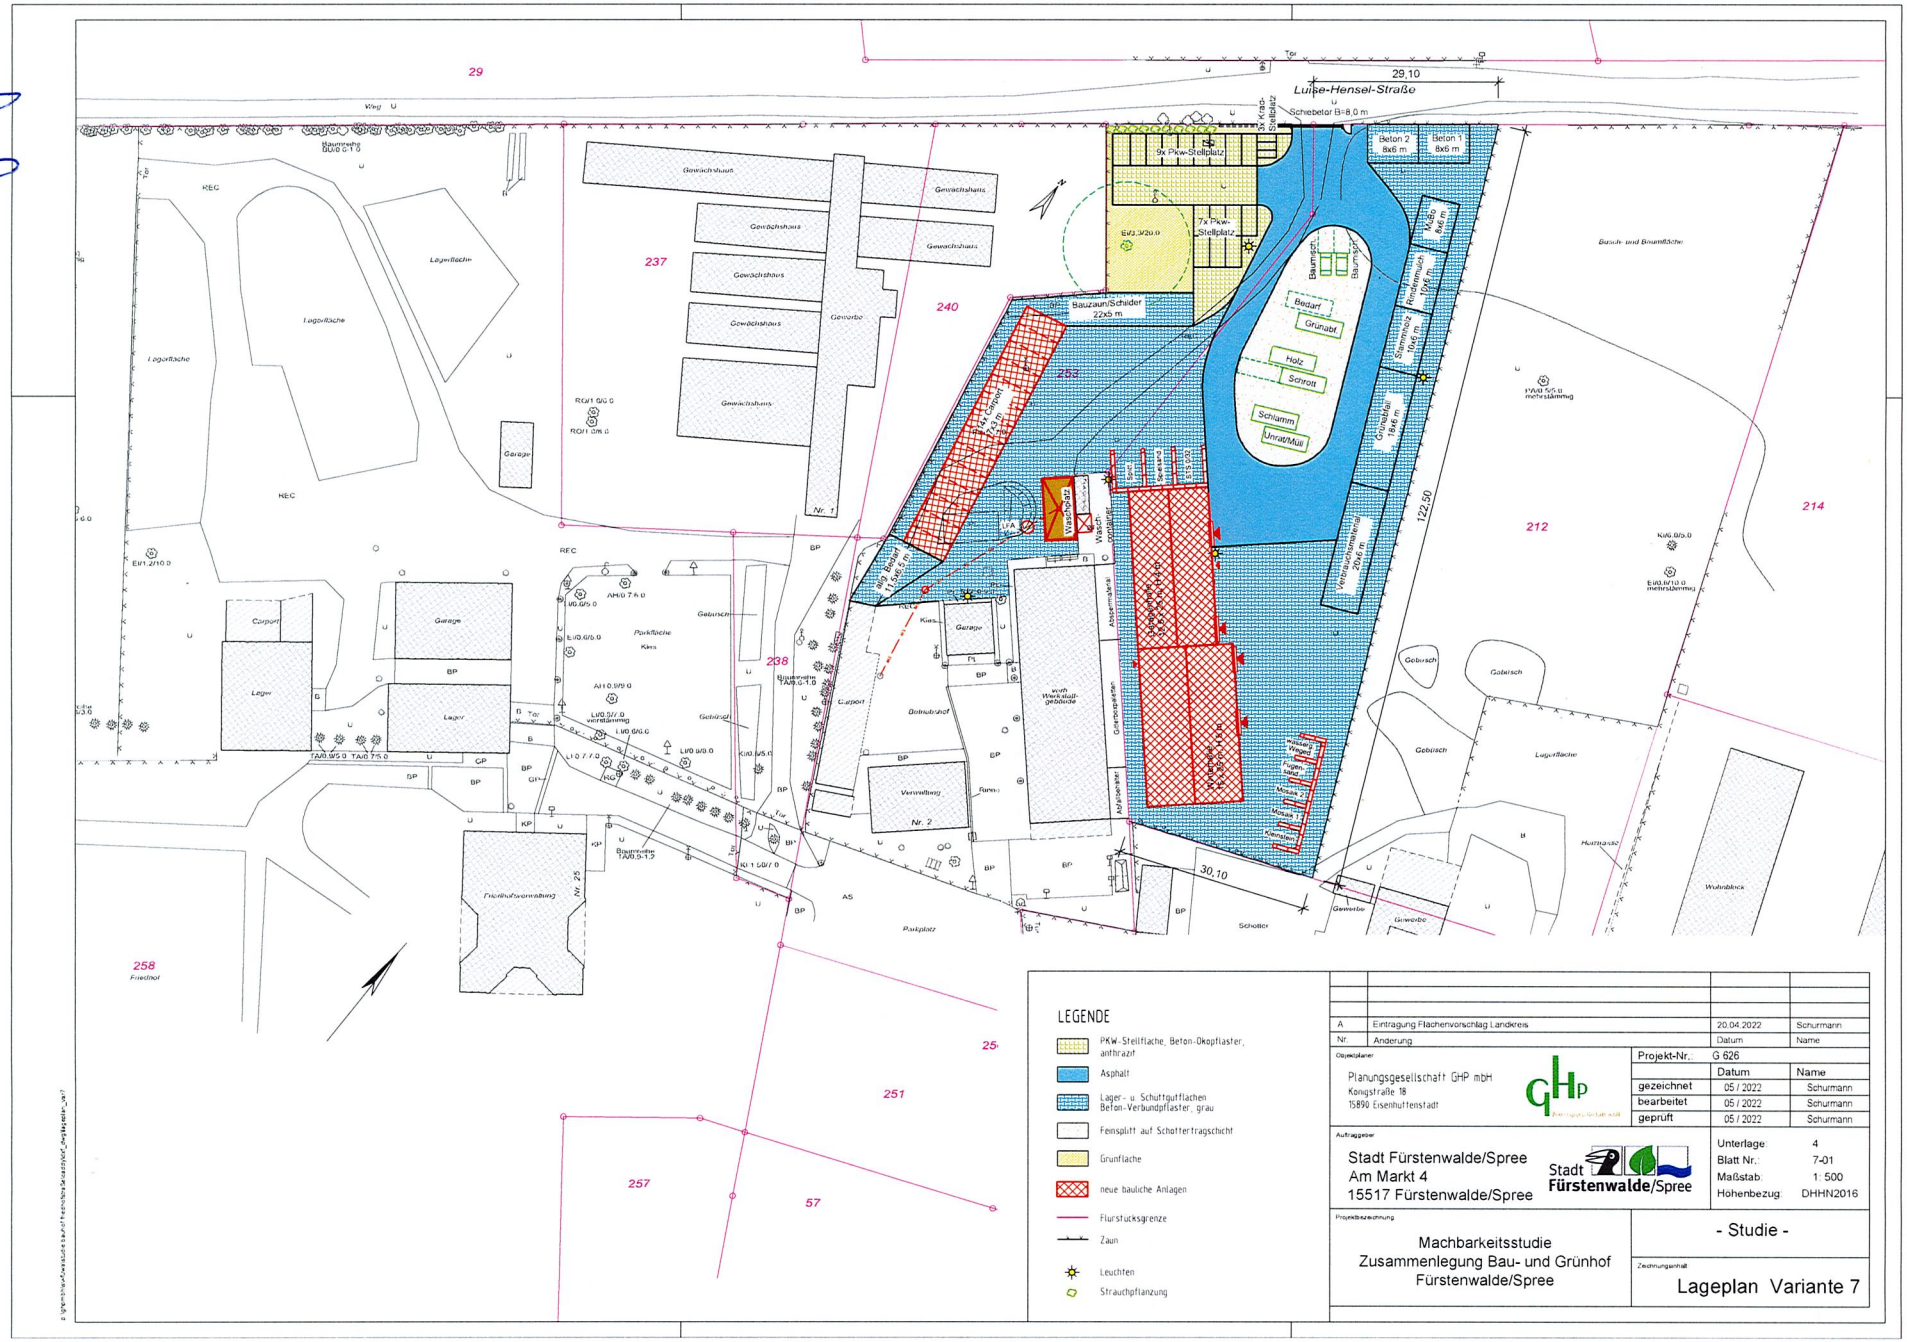
Luise-Hensel-Straße
29,10
30,10
122,50
Beton 2 8x6 m
Beton 1 8x6 m
9x Pkw-Stellplatz
7x Pkw-Stellplatz
3x Kran-Stellplatz
Bauzaun/Schilder 22x5 m
Bedarf
Grünabf
Holz
Schrott
Schlamm
Unrat/Müll
Baumsch.
Container 7,5 m
Container 6,5 m
Container 6,5 m
Container 6