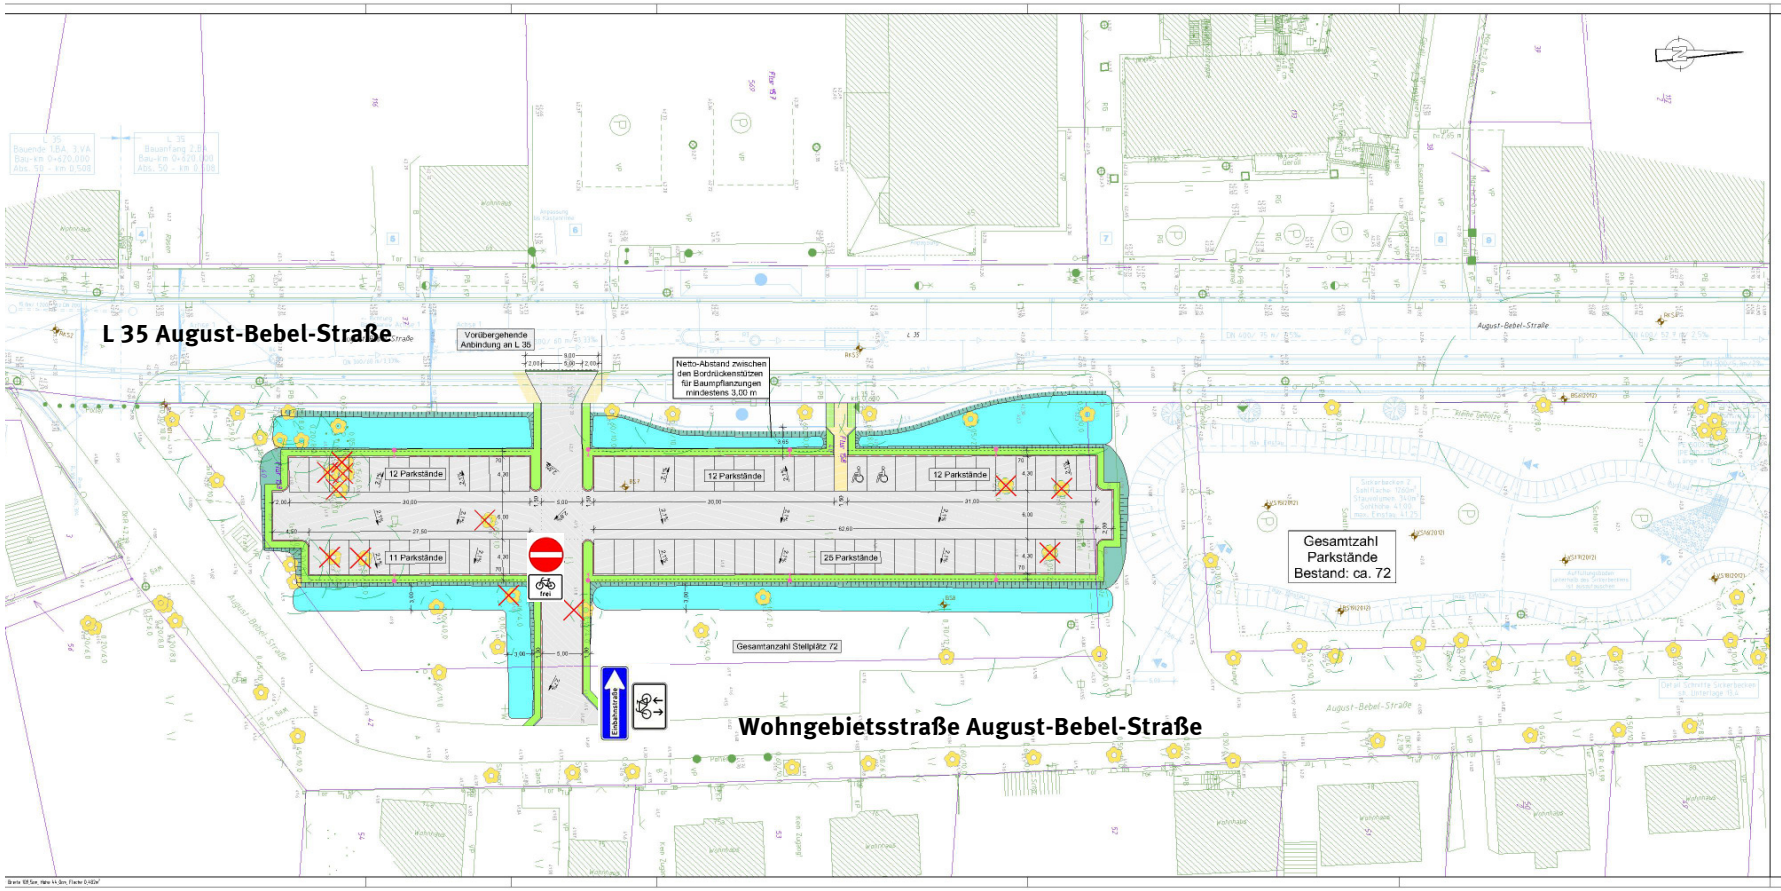

FRANKFURTER INGENIEURCONSULT Gesellschaft mbH
Leipziger Straße 32
15232 Frankfurt (Oder)
Telefon (0335) 54 66 77
Telefax (0335) 54 04 05
www.Ansorge-Partner.de
info@Ansorge-Partner.de

	Datum	Name
bearbeit	27.03.2015	Jäk
gezeichnet	27.03.2015	Jäk
geprüft	27.03.2015	Ri

Projekt-Nr.: P 14.070

Stadt Fürstenwalde
FG Bau-/ Liegenschaftsmanagement
Am Markt 4
15517 Fürstenwalde/ Spree

Nr.	Art der Änderung	Datum	Zeichen

VORPLANUNG

Straßenbauverwaltung
Stadt Fürstenwalde

Straße / Abschn.-Nr. / Station:
August-Bebel-Straße

PROJIS-Nr.:

Unterlage / Blatt-Nr.: 5 / 1
Lageplan

Maßstab: 1:250

Mitfahrerparkplatz
Fürstenwalde/Spree

aufgestellt:

Erkner _____, den _____

Arbeitsstand 27.03.2015

N