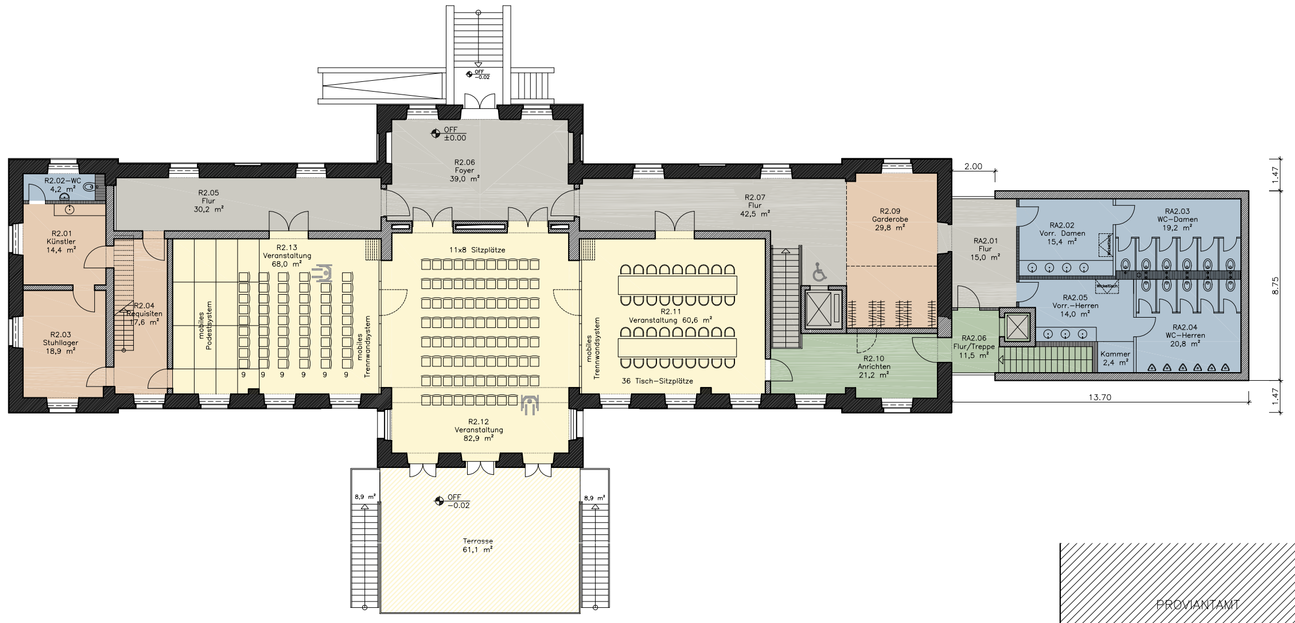

ERDGESCHOSS Variante 1

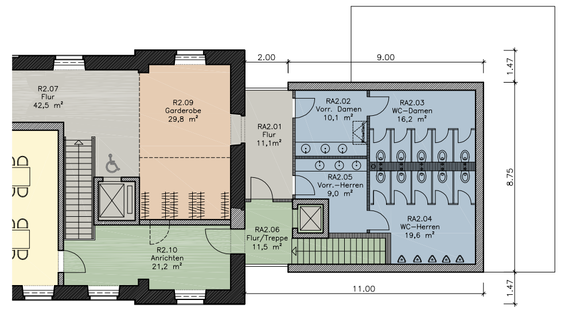

ERDGESCHOSS Variante 2

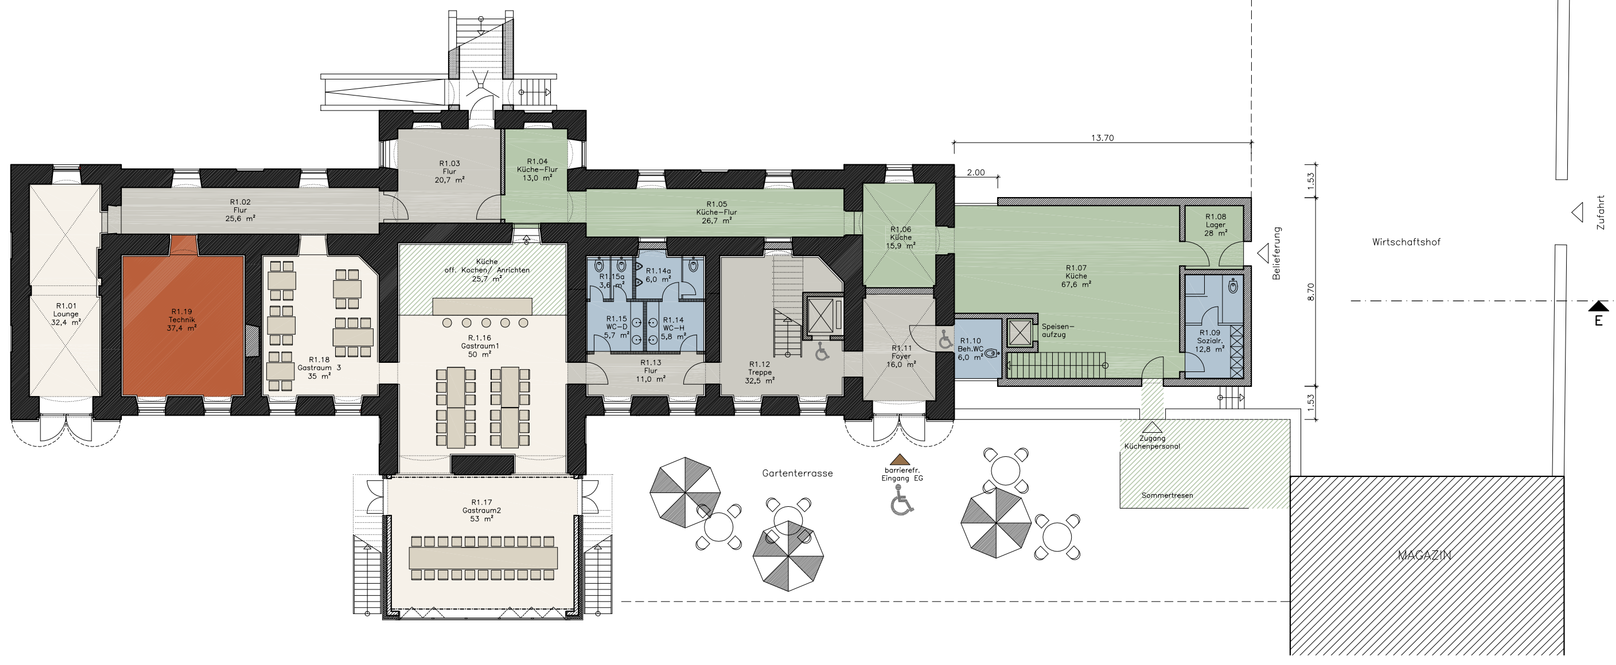

SOUTERRAIN Variante 1

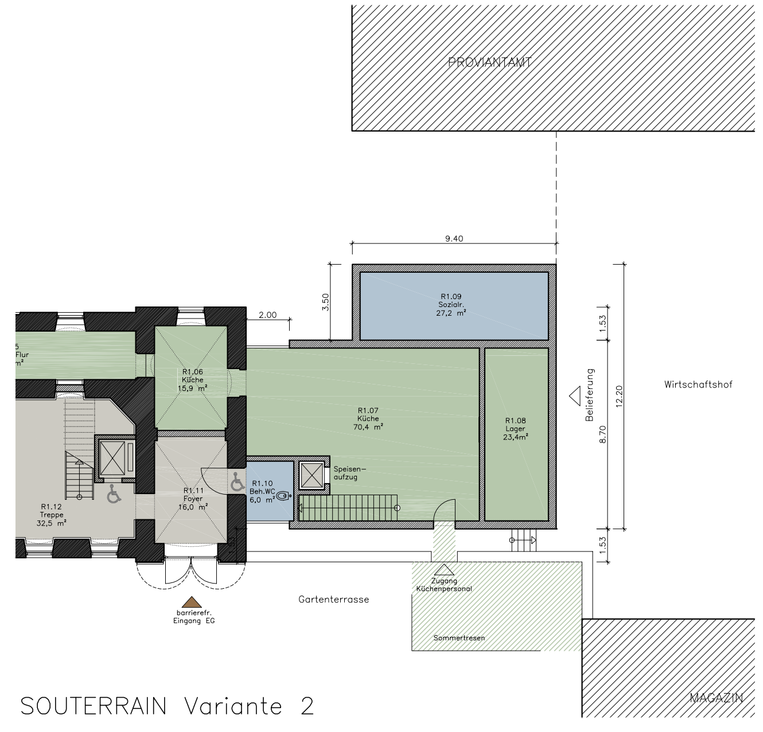

SOUTERRAIN Variante 2

- Veranstaltungsräume
- Küchen-bzw. Personalbereich
- Sanitärräume
- Verkehrsflächen
- Nebenräume Veranstaltung EG
- Restaurant

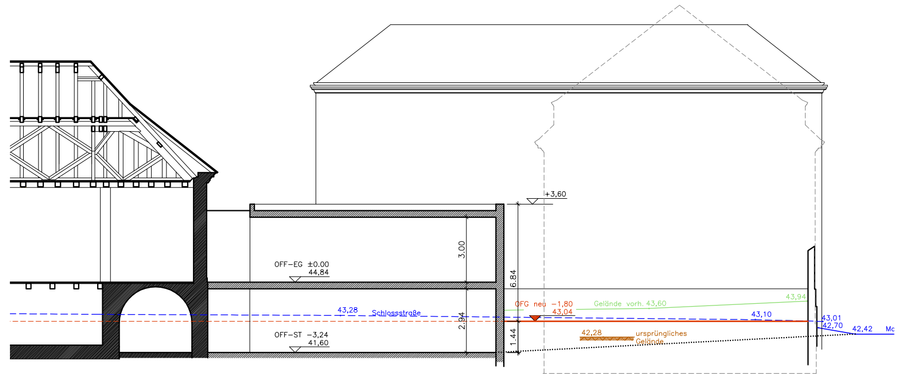

SCHNITT–E Variante 1

Plangrundlage:
Aufmaßzeichnungen der FPK–Ingenieurgesellschaft mbH, April 2017

OFF EG = ± 0.00 entspr. 44,84 m n. DHHN 92

VORPLANUNG

VORHABEN:	Umbau und Instandsetzung ehemaliges Jagdschloss Schlossstraße 13, 15517 Fürstenwalde/Spree	
BAUHERR:	Stadt Fürstenwalde/Spree Am Markt 4, 15517 Fürstenwalde/Spree	Unterschrift:
OBJEKTPLANER:	Albrecht - Büro für Architektur + Denkmalpflege Am Graben 3, 15230 Frankfurt (Oder)	Unterschrift:
DARSTELLUNG:	WC-und Küchenanbau Variante 1 u. 2	Maßstab: 1:200 Datum: 09.08.2018 Bl.-Nr.: VP- 01