




## ■ Planausschnitt Abschnitt II (Neue Spreestraße bis Tränkeweg)

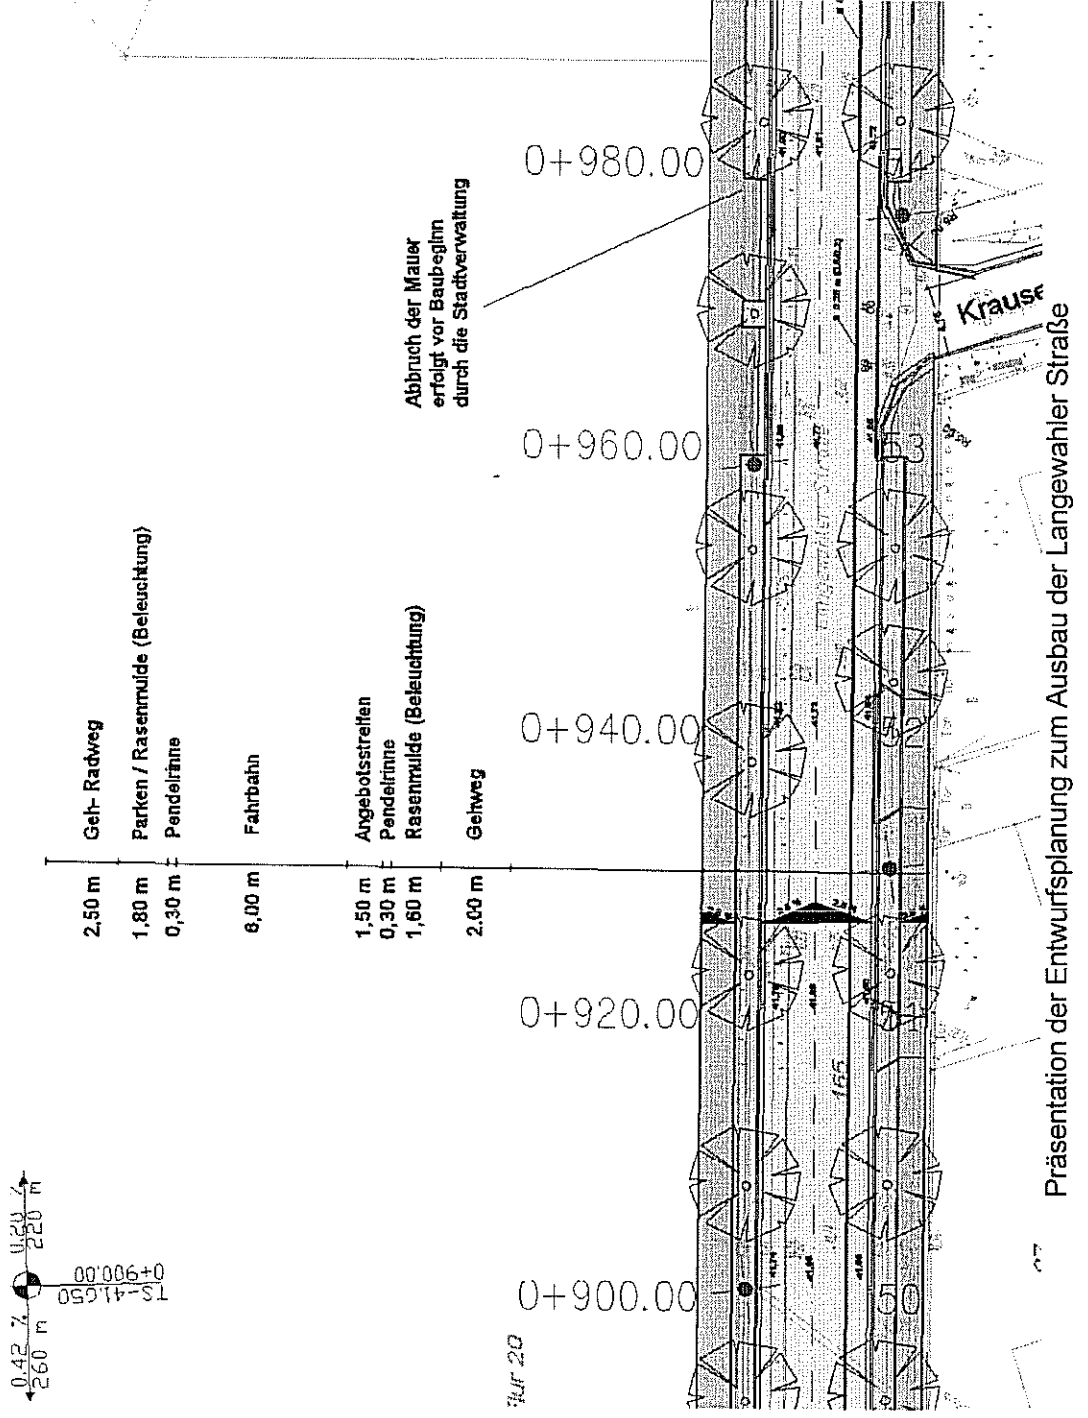

## ■ Geplanter Querschnitt im Abschnitt II (Neue Spreestraße bis Tränkeweg)

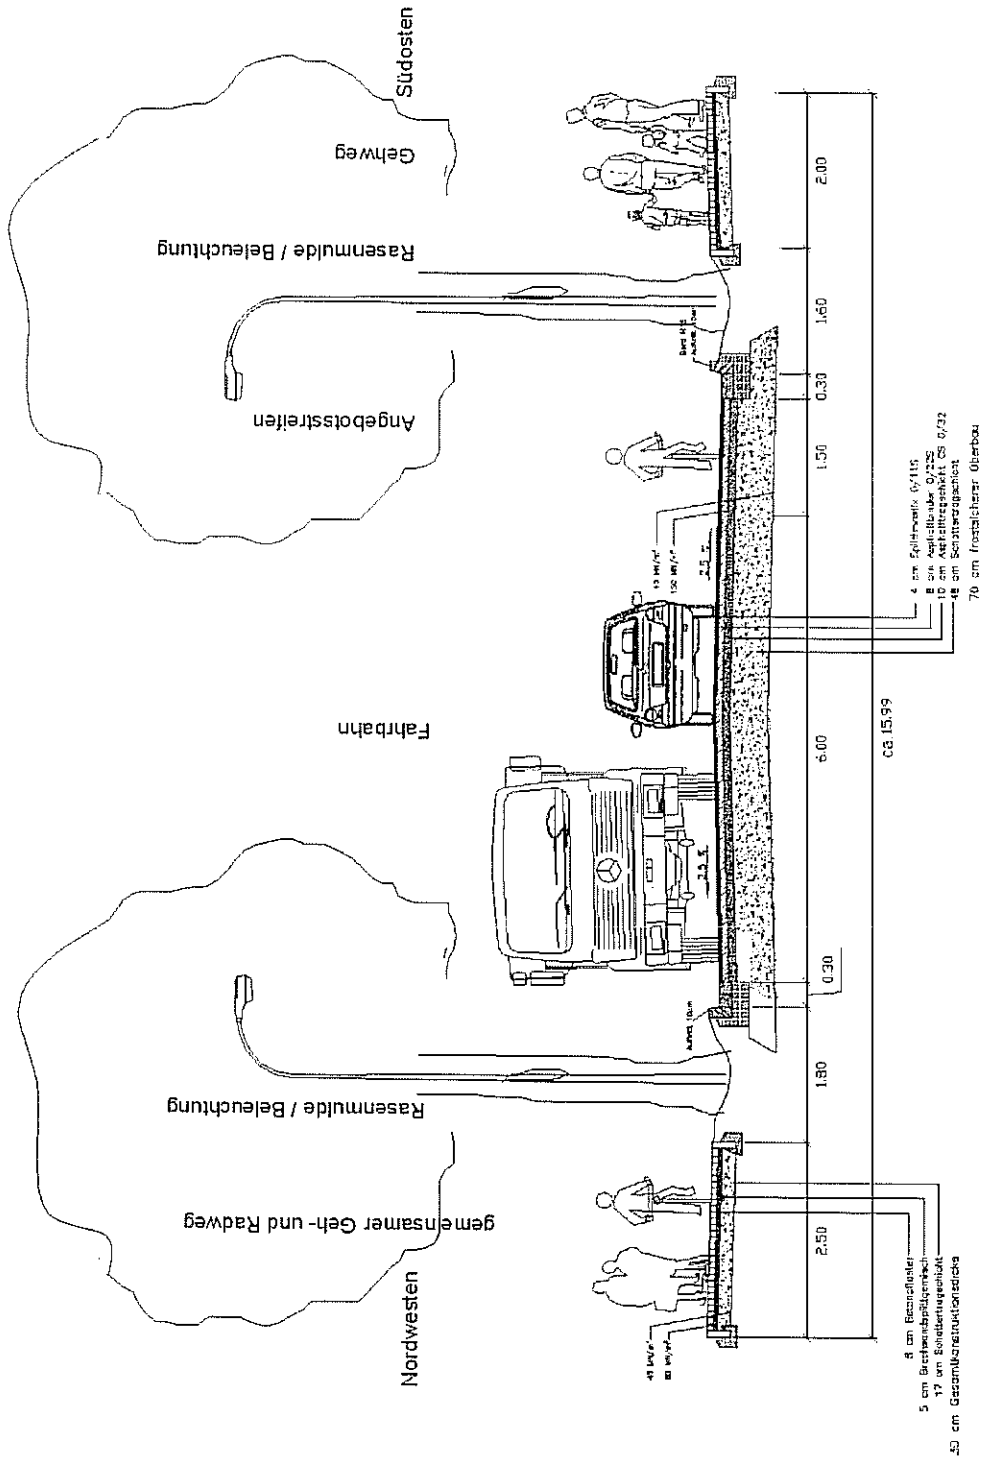

## ■ Geplanter Querschnitt im Abschnitt I (August-Bebel-Straße bis Neue Spreestraße)

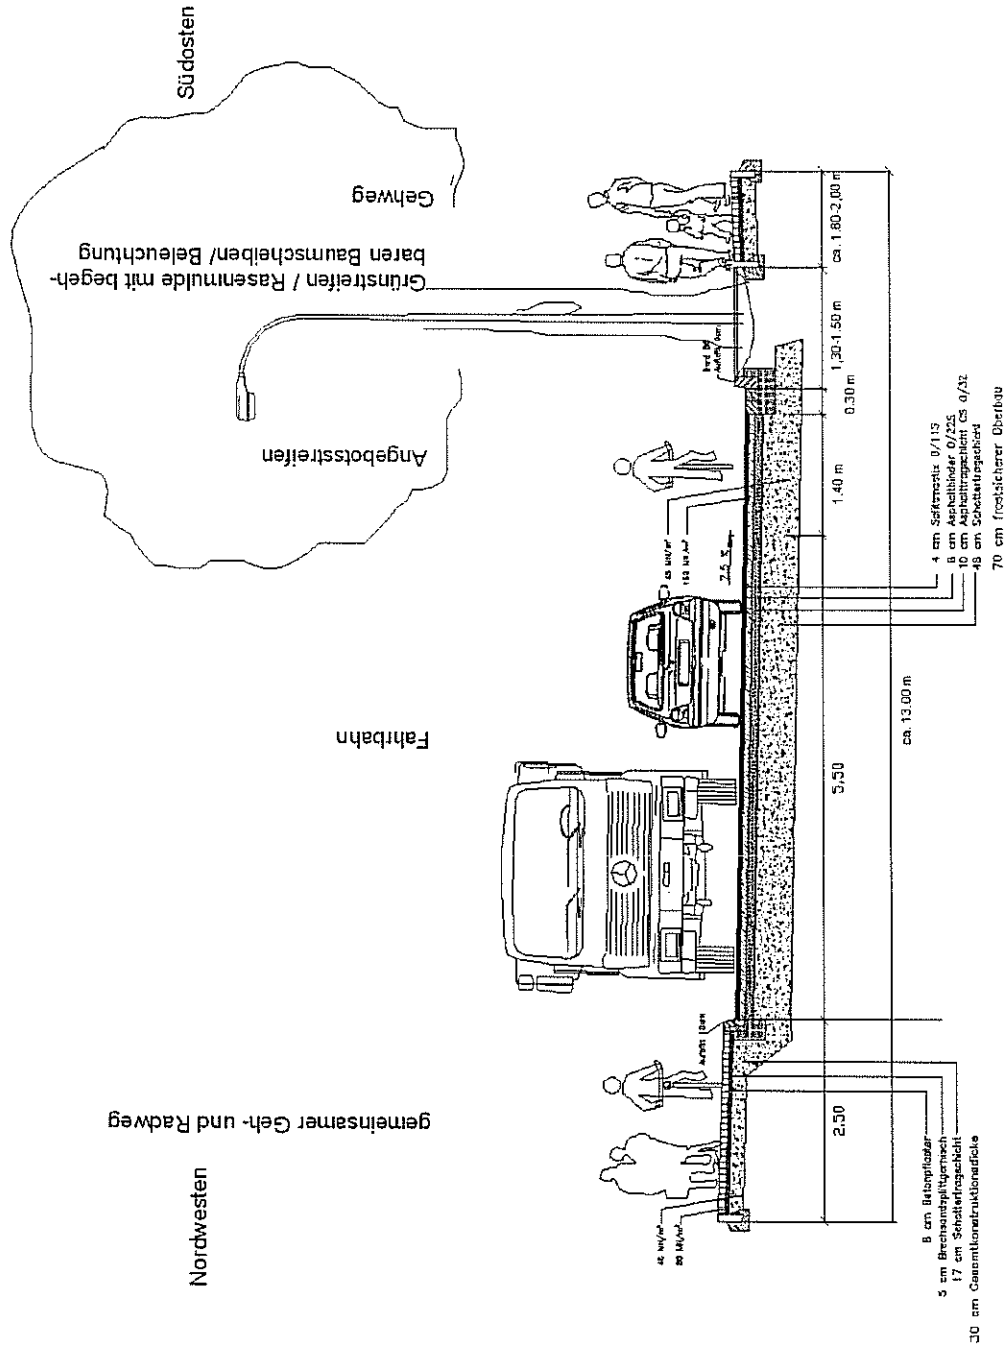

## ■ Planausschnitt Abschnitt I (August-Bebel-Straße bis Neue Spreestraße)

