

Anlage 1

Stadtsanierung Fürstenwalde

Workshop: Bananenkeller - Paradeplatz, 23.10.08 und 13.11.08


Entwürfe

Stadt Fürstenwalde DSK

## Sprenger


Variante  
„Der Obstgarten“

- Leitidee: Historische Strukturen
- Konsequente Aufnahme der historischen Strukturen um 1725
- Obstgarten auf Fläche des Bananenkellers in Anlehnung an Schulort
- Eindeutig definierte Grün- und Parkfläche
- Abriss und Verfüllung des Bananenkellers
- Erhalt der westlichen und nördlichen Mauer als Abgrenzung zur Straße

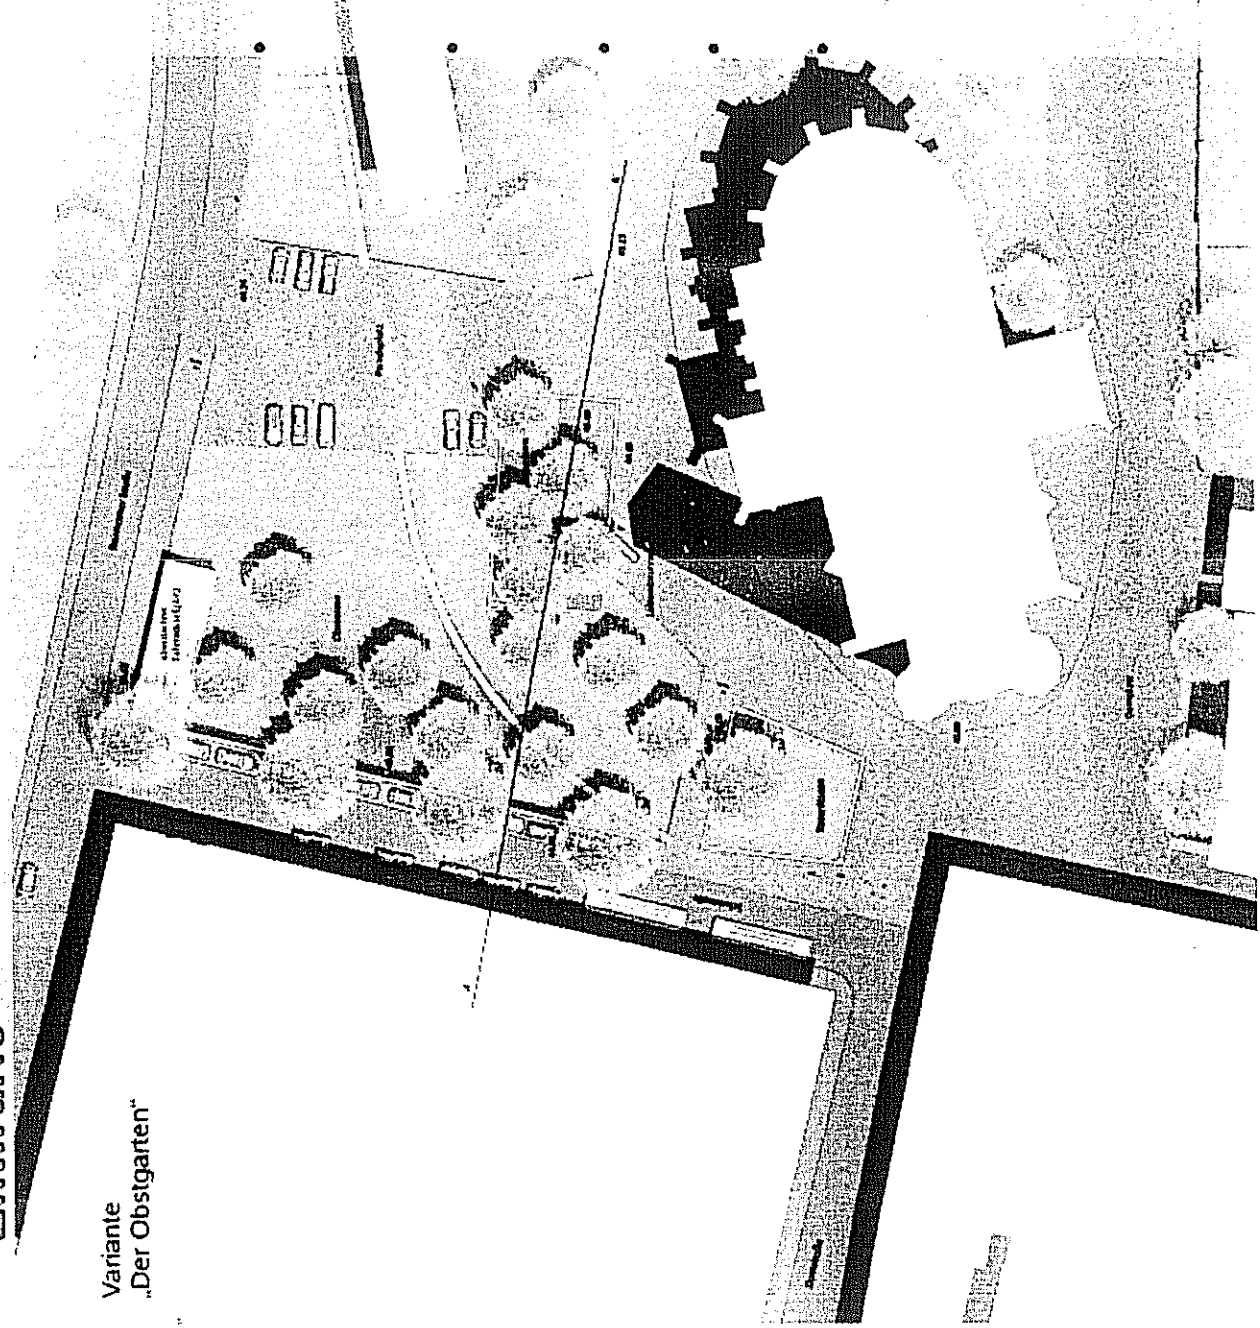

SPRENGER  
Bismarck-Straße 10  
12555 Berlin

Städtebauliches Gutachten Fürstenwalde

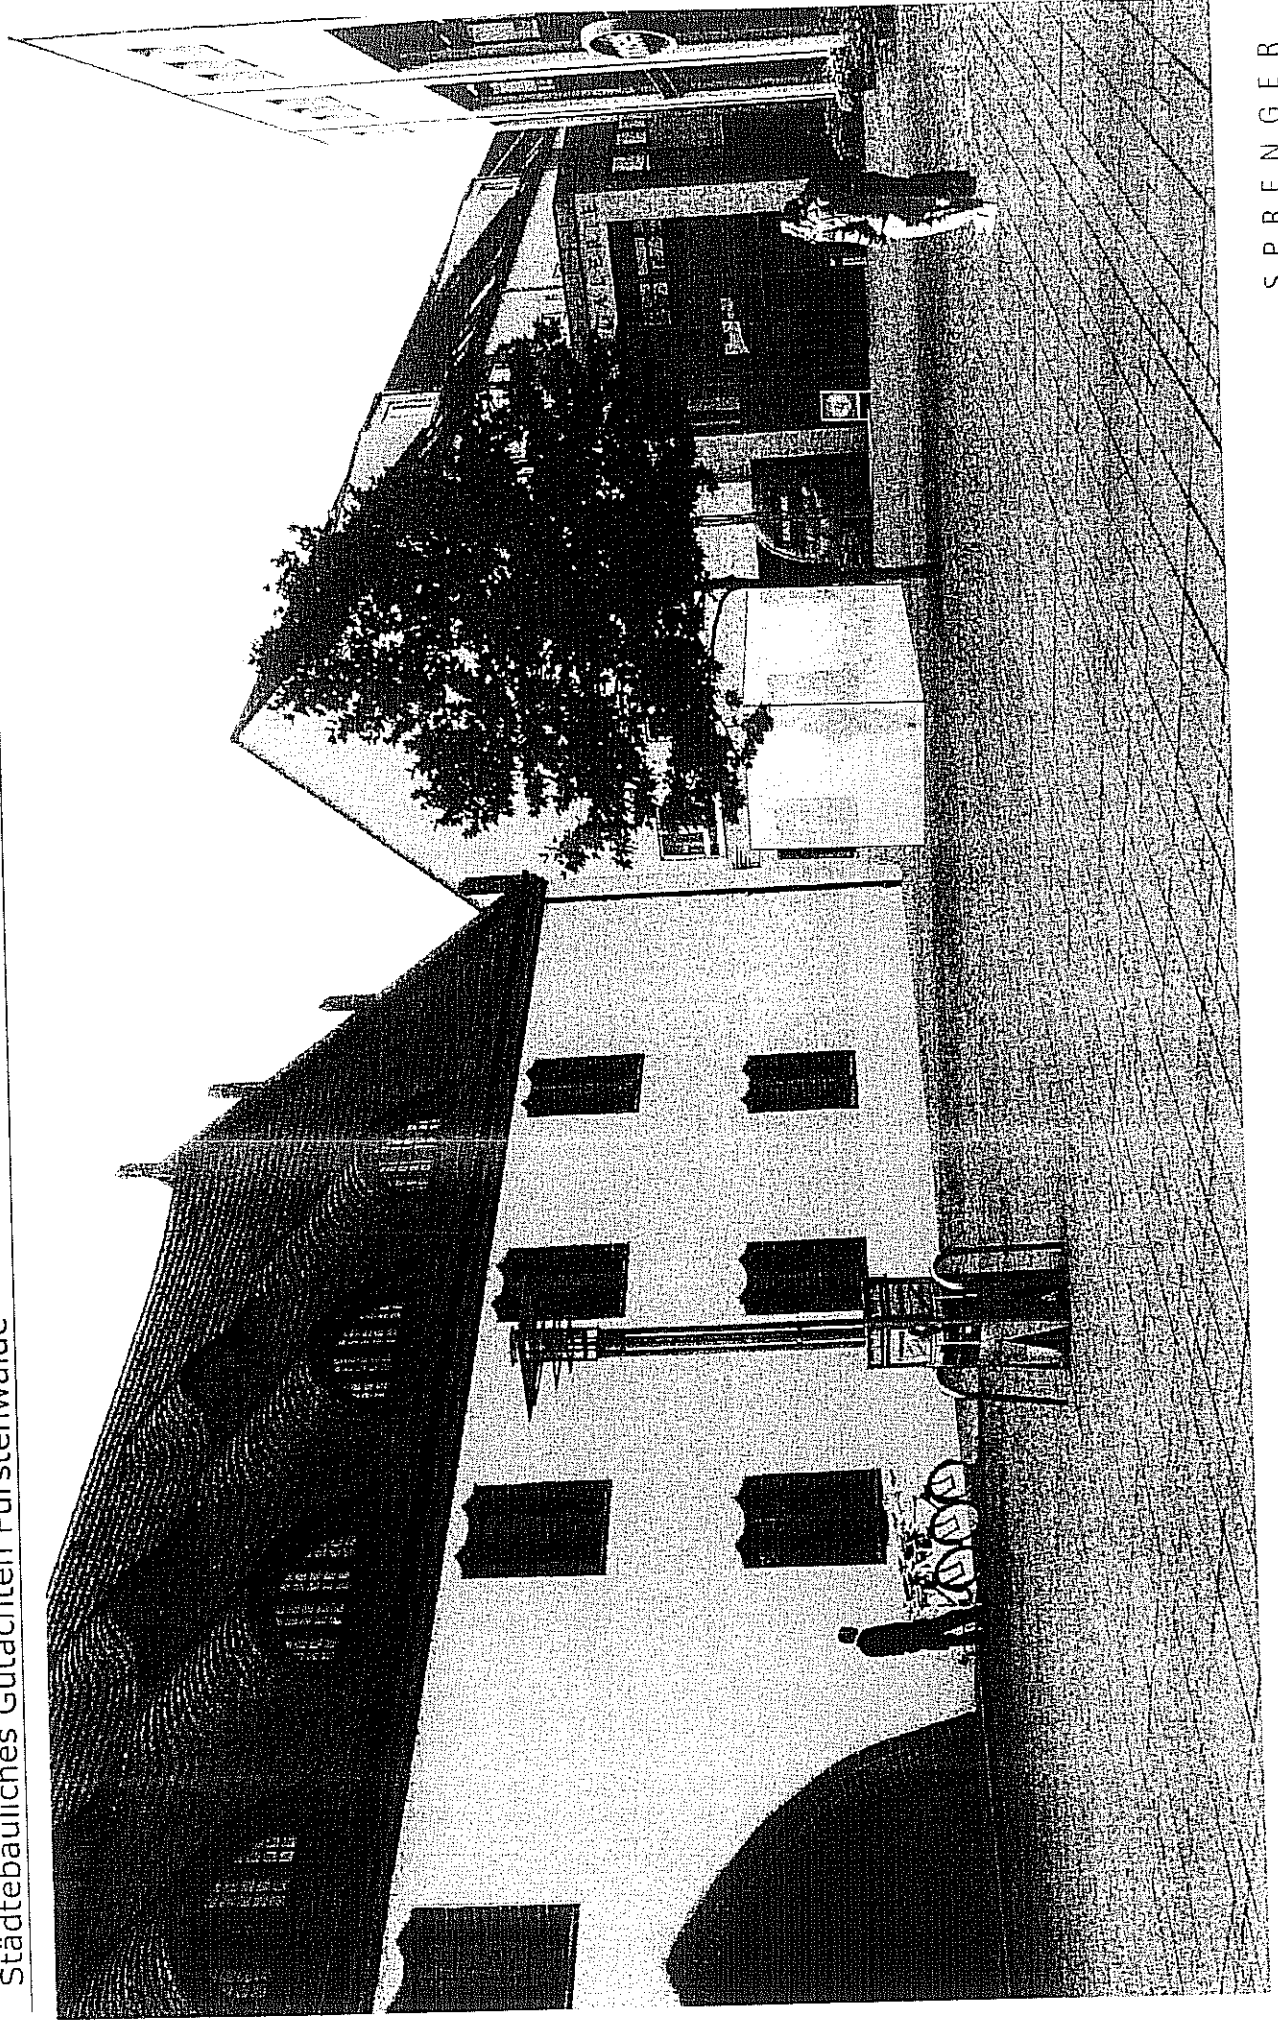

SPRENGER

Diplom-Ingenieure  
Landschaftsarchitekten