DS 5/685
Anlage 1
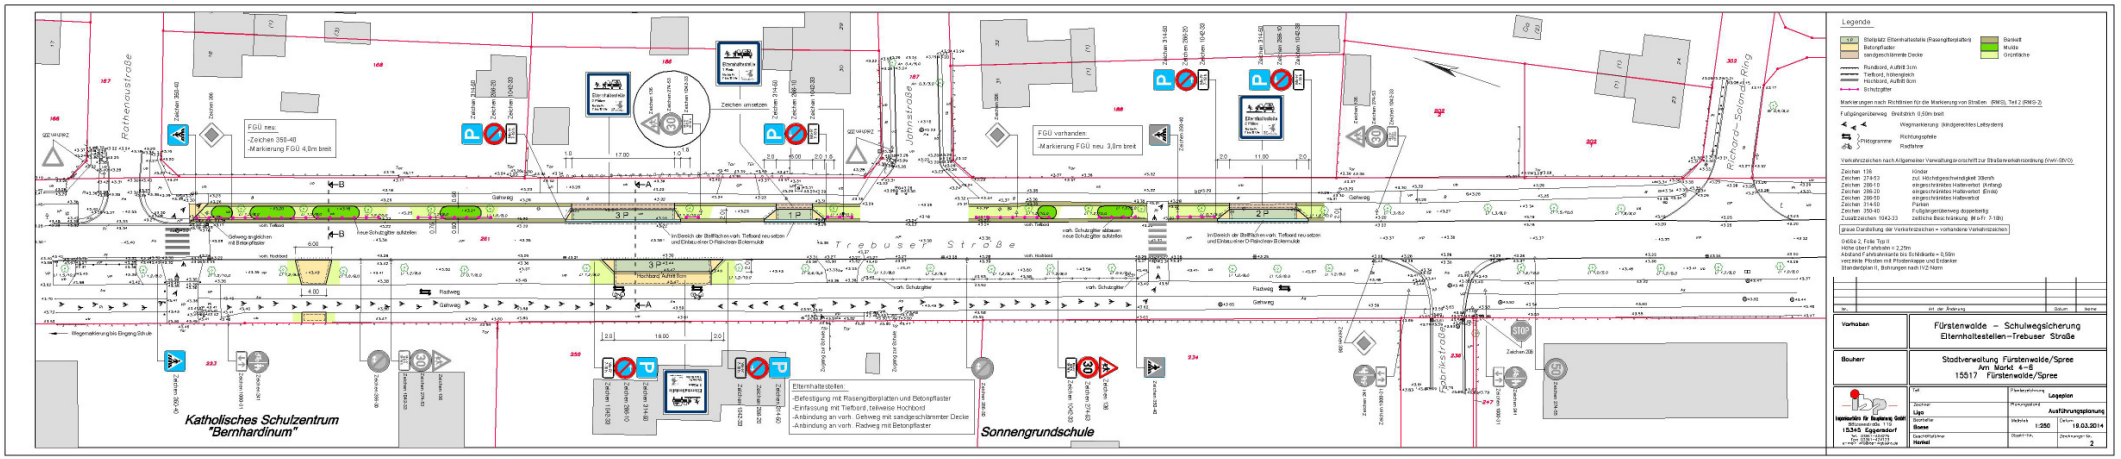
Lageplan Trebuser Straße (Bernhardinum, Sonnengrundschule)