


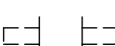





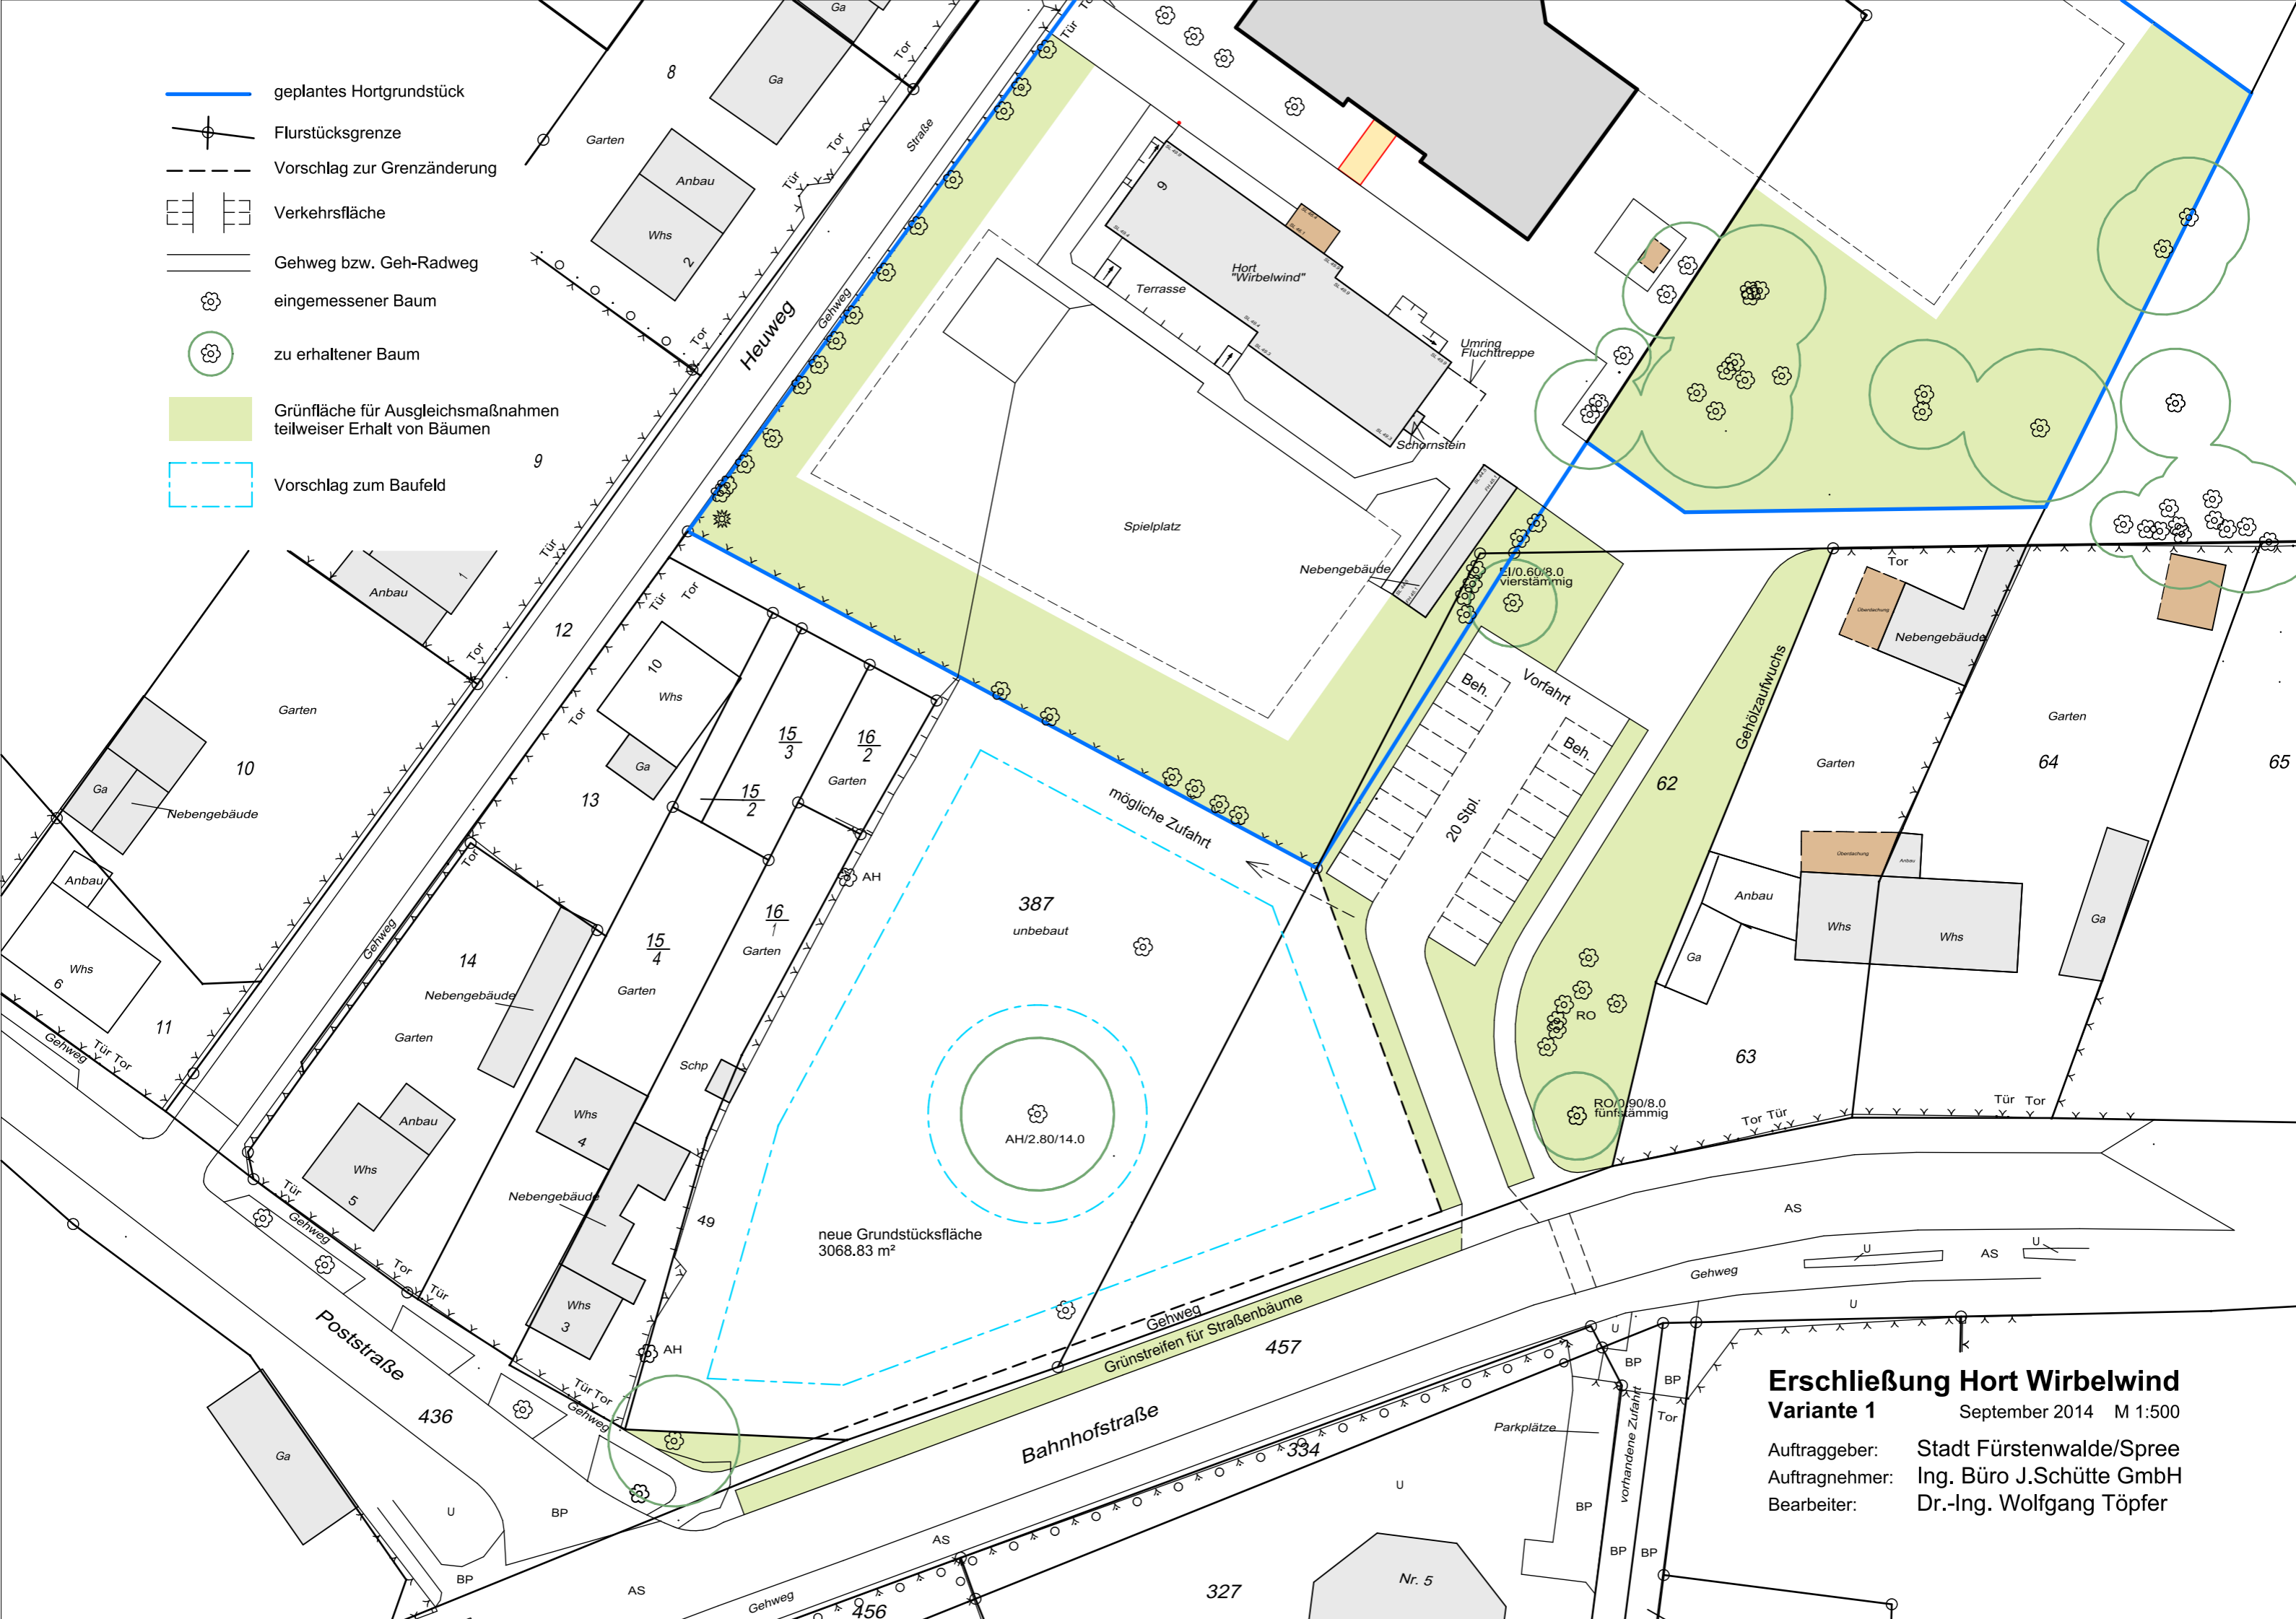


-  geplantes Hortgrundstück
-  Flurstücksgrenze
-  Vorschlag zur Grenzänderung
-  Verkehrsfläche
-  Gehweg bzw. Geh-Radweg
-  eingemessener Baum
-  zu erhaltener Baum
-  Grünfläche für Ausgleichsmaßnahmen  
teilweiser Erhalt von Bäumen
-  Vorschlag zum Baufeld



**Erschließung Hort Wirbelwind  
Variante 1**

September 2014 M 1:500

Auftraggeber: Stadt Fürstenwalde/Spree  
 Auftragnehmer: Ing. Büro J.Schütte GmbH  
 Bearbeiter: Dr.-Ing. Wolfgang Töpfer