
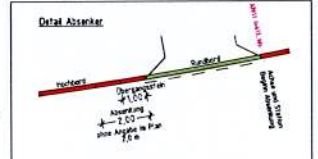


DS 6/249
Anlage 2

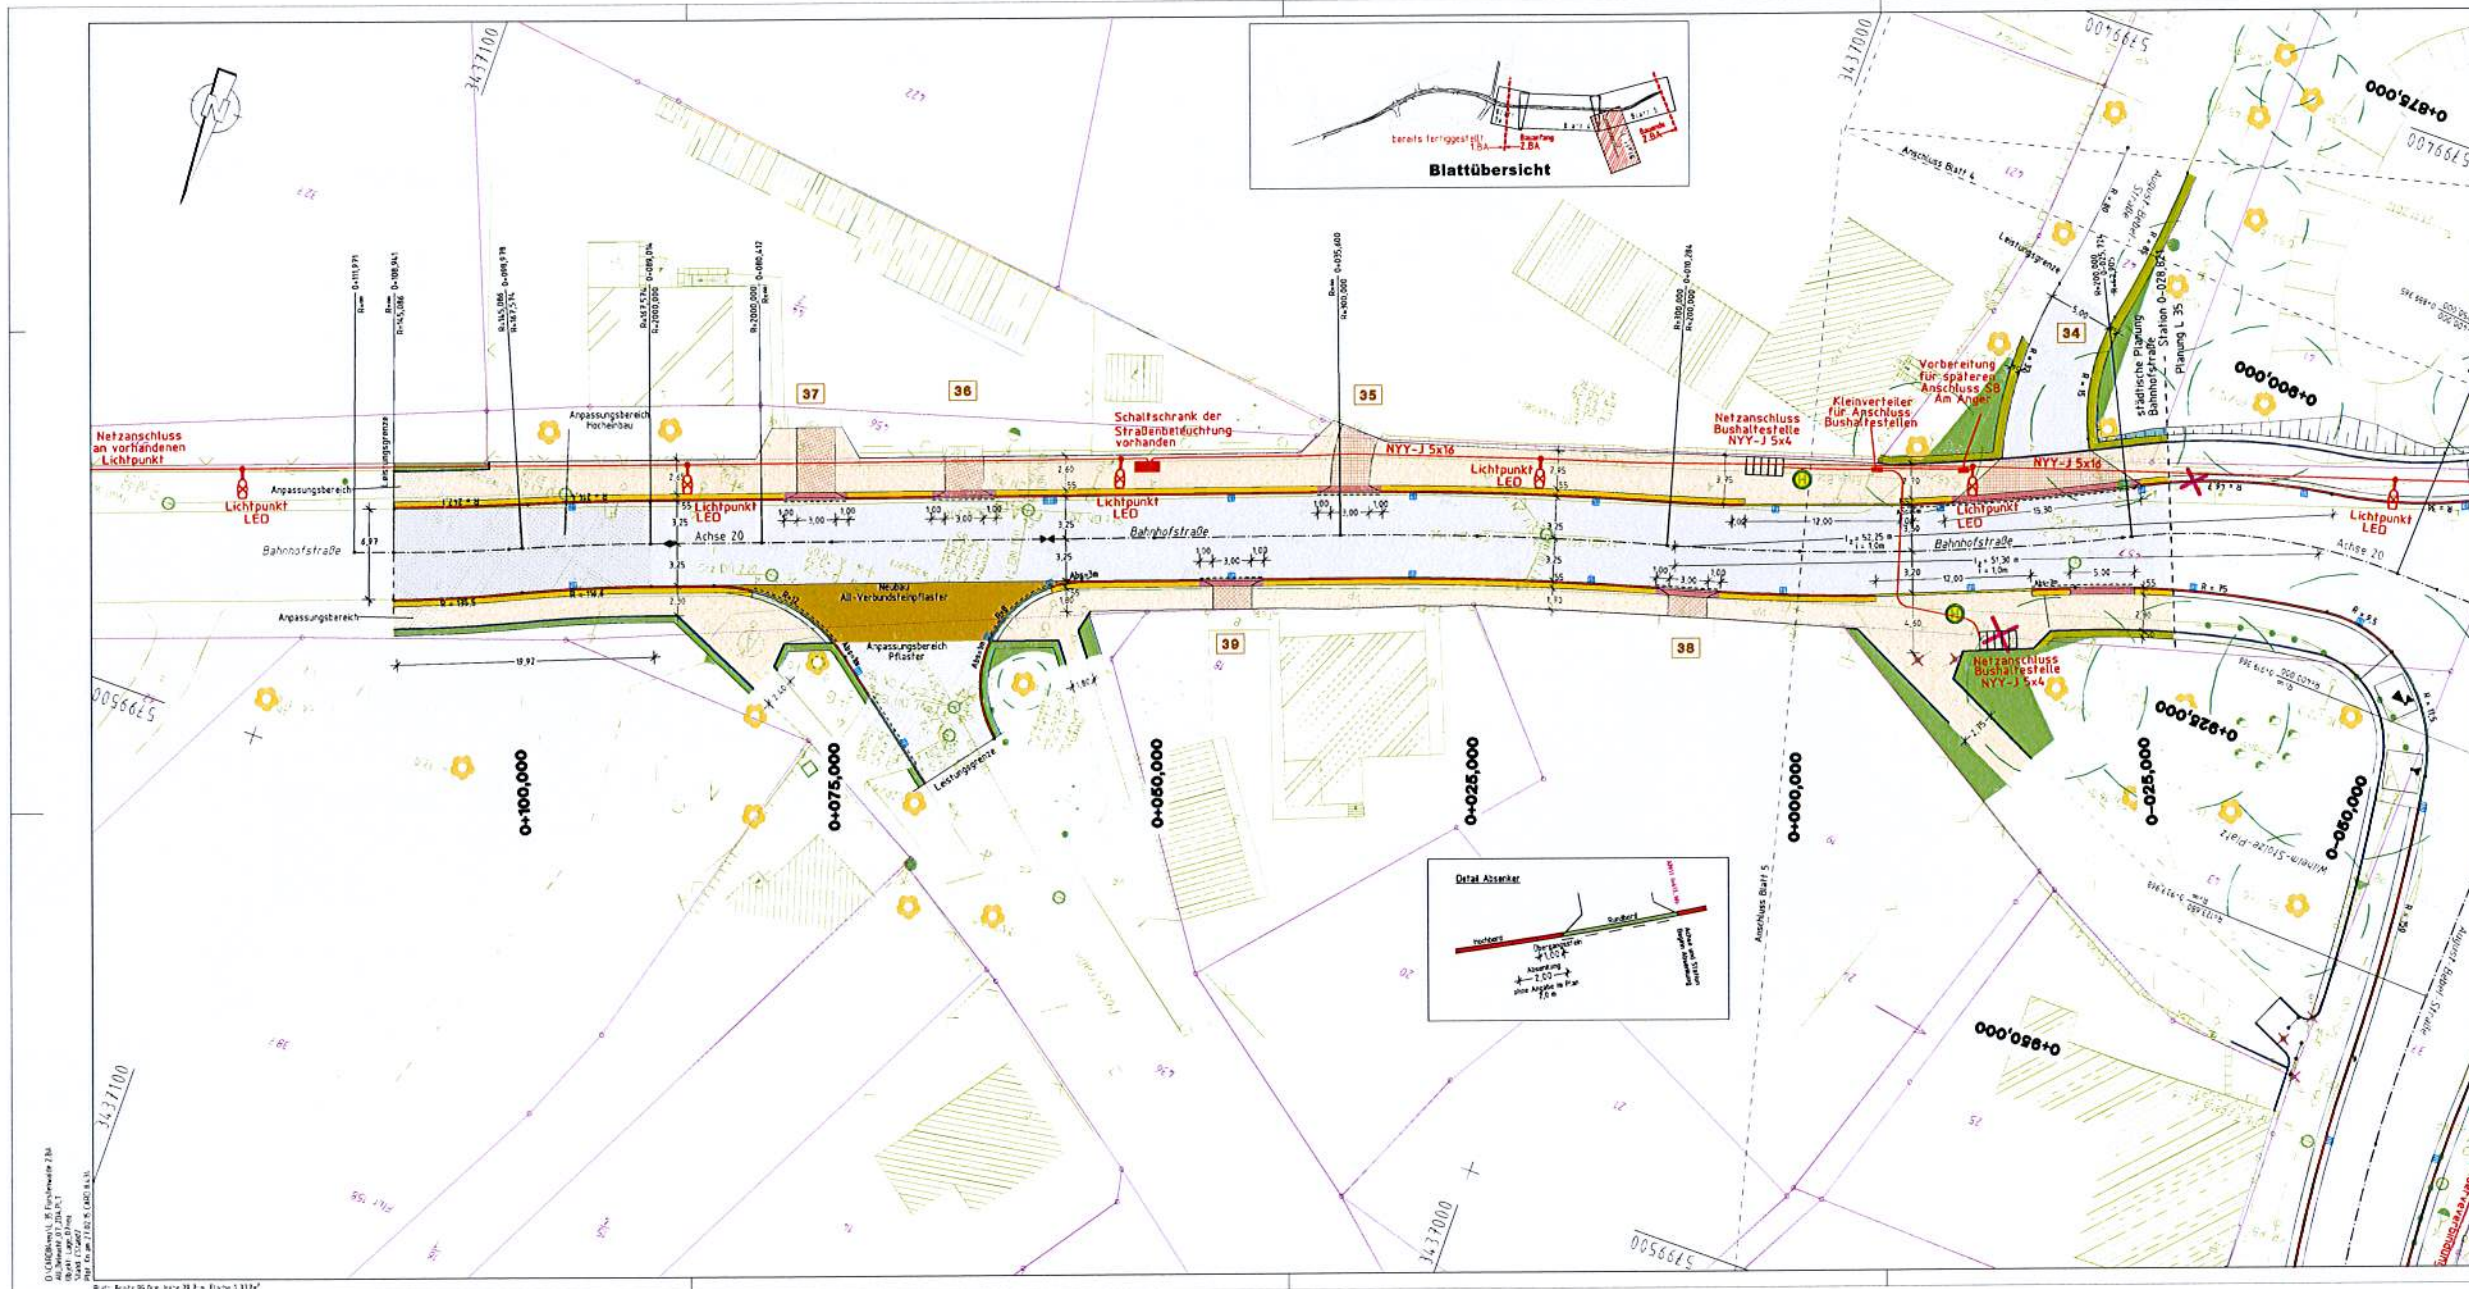

Bestand


Panung


Legende


Höhenystem: DIN 91 82
 Lageystem: ETRS 89

Änderungen				
Nr.	Art der Änderung	Datum	Name	Unterschrift

FRANKFURTER INGENIEURCONSULT Gesellschaft mbH

Gezeichnet			
Nr.	Datum	Zeichen	
	20.02.15	Bar	
	20.02.15	Km	
	20.02.15	Ri	

LAND BRANDENBURG
Landesbetrieb Straßenwesen
Dezernat Bau Ost

Strabe: L 35	Bauänge: 476,92 m	Unterlage-Nr.: 15.5.1
nächster Ort: Fürstenwalde	Bau-km: 0+620 - 1+096,920	Blatt-Nr.: 7
Netznoten 3650 009	Betriebs-km: von Abschnitt 50, km 0,508 bis Abschnitt 50, km 0,985	Aufst.-Nr.:

Ausführungsplanung
 L 35 00 Fürstenwalde
 Erneuerung Fahrbahn / Instandsetzung Entwässerung
 2. BA

Gezeichnet			
Nr.	Datum	Name	Unterschrift

Aufgestellt:

Dezernat Bau Ost