


Stadt Fürstenwalde (Spree)

Freiflächenplanung

Ketschendorfer Feldmark

- Vorplanung -

Lageplan

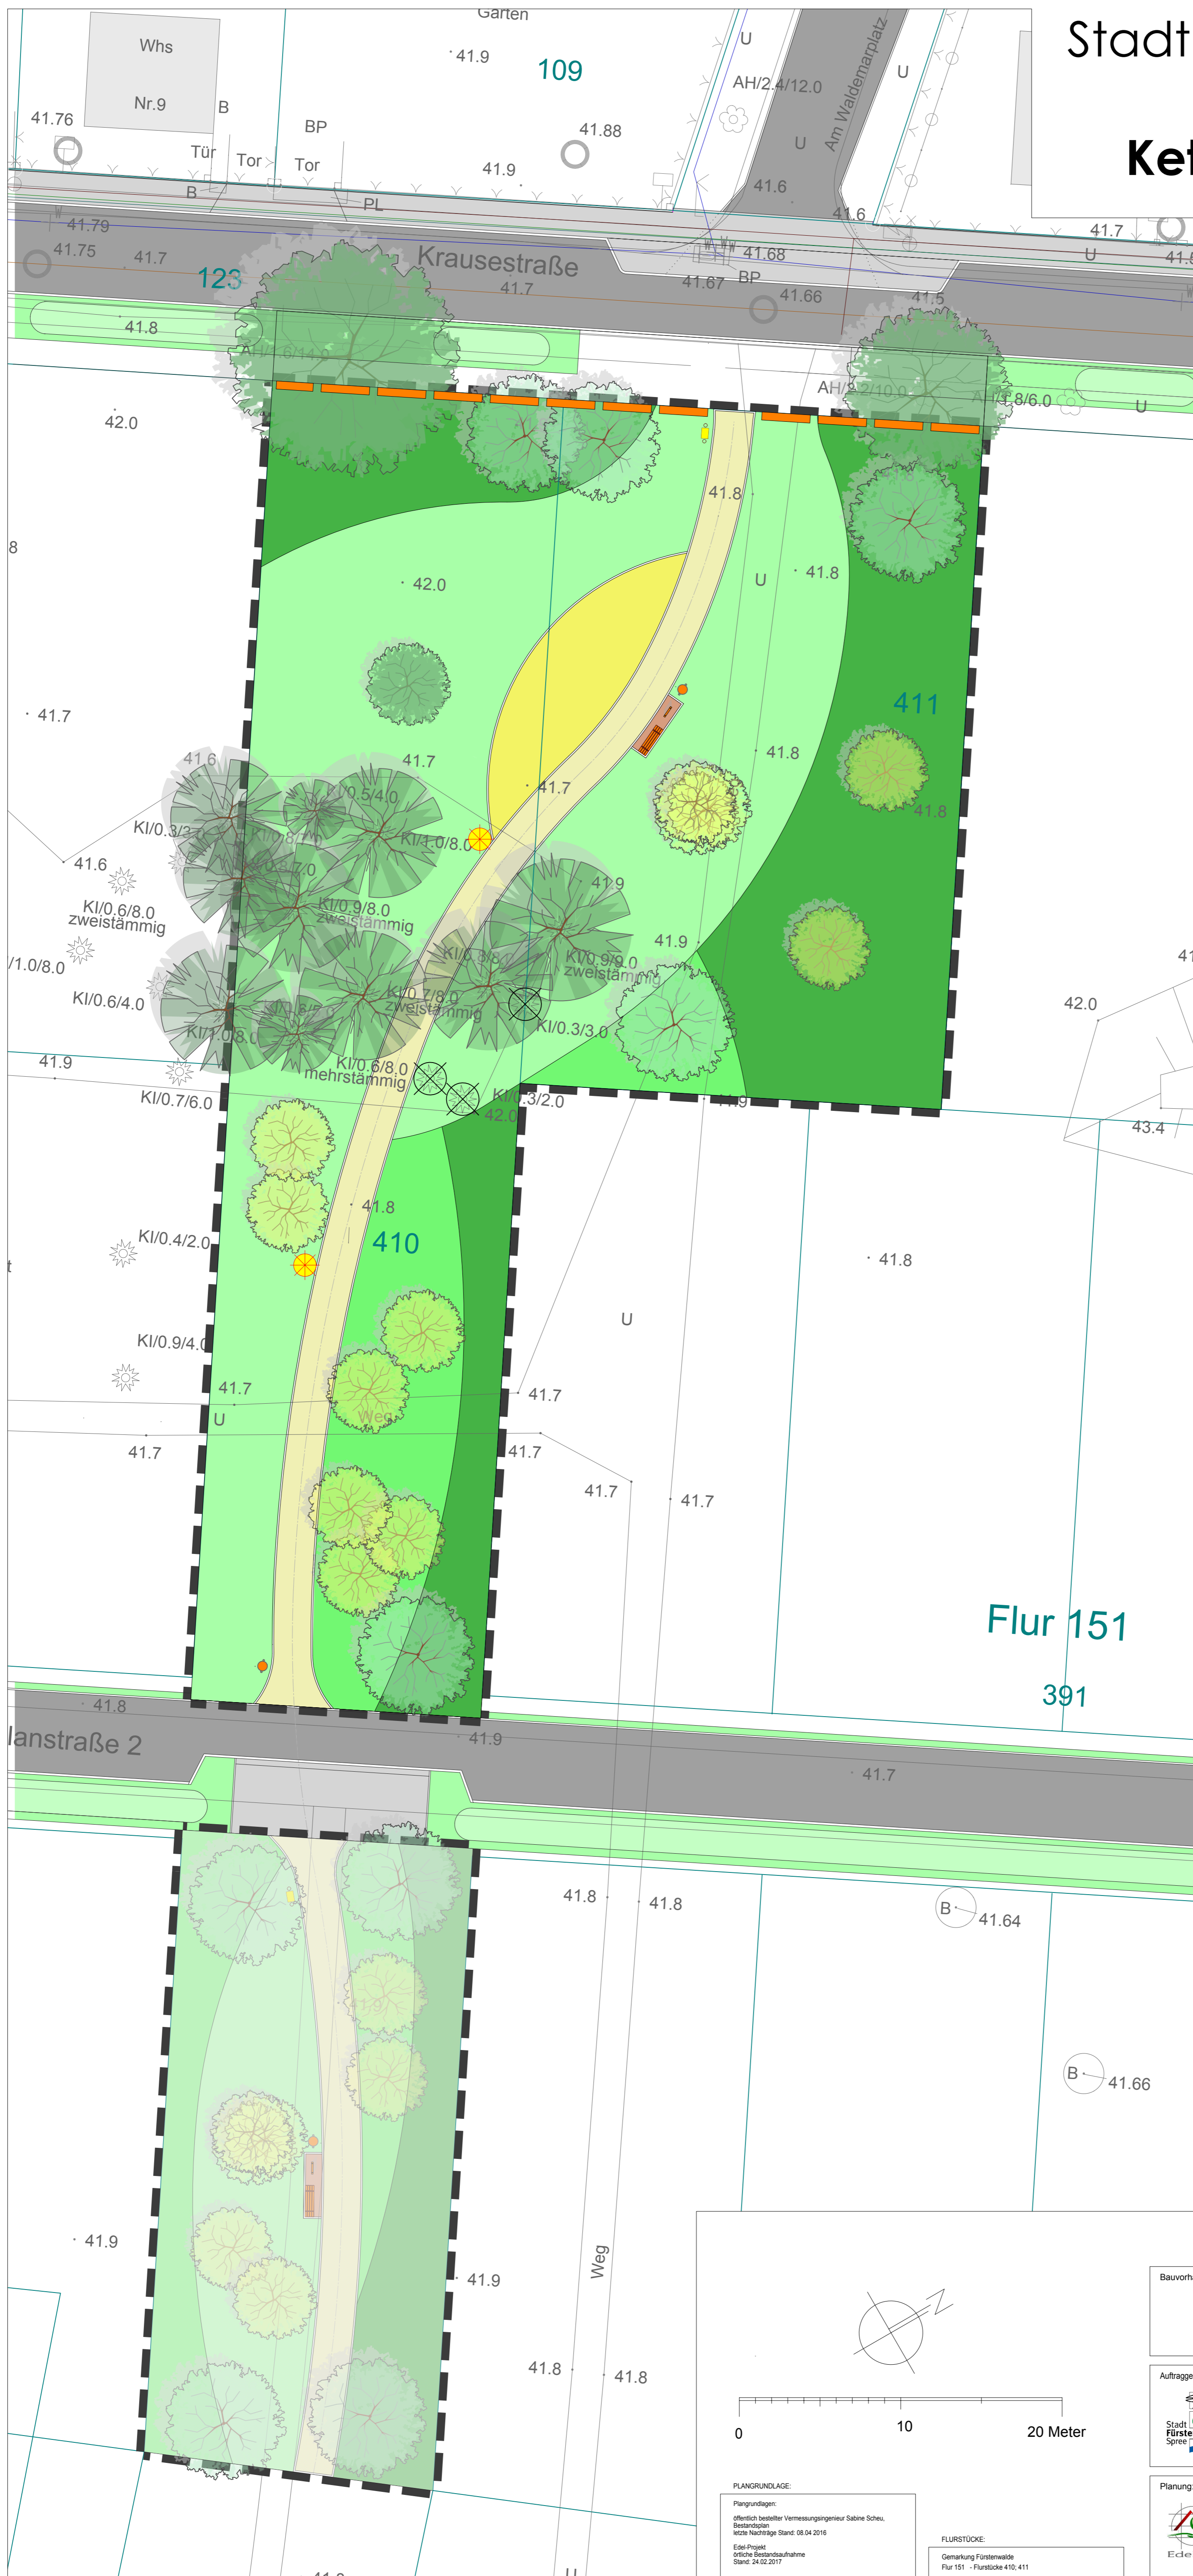

LEGENDE

Planung, Straße


- Beton-Rechteckpflaster mit Natursteineinsatz grau
- Straße

Planung, Freianlage

- Weg: wassergebundene Decke, Einfassung: Aluminium-Bordliner
- Beton-Rechteckpflaster hellbraun
- Einfassung: Pflasterstreifen Beton-Rechteckpflaster
- Vegetationsfläche, Rasen
- Gräser, Stauden, Kleingehölze trockener Standort
- Strauchfläche mittelhoch
- Strauchfläche hoch
- Bank, Abfallkorb
- Fahrradbügel
- Hundetoilette
- Abgrenzung Baumstamm
- Lichtpunkt, Mastleuchte
- Baumpflanzung - Birke
- Baumpflanzung - sonstiger Laubbaum
- Baumstubben roden

Bestand, sonstige Signaturen

- Baum, Erhaltung
- Nadelbaum, Erhaltung
- Höhe, Bestand
- Flurstück: Grenze und Nr.
- Grenze Plangebiet

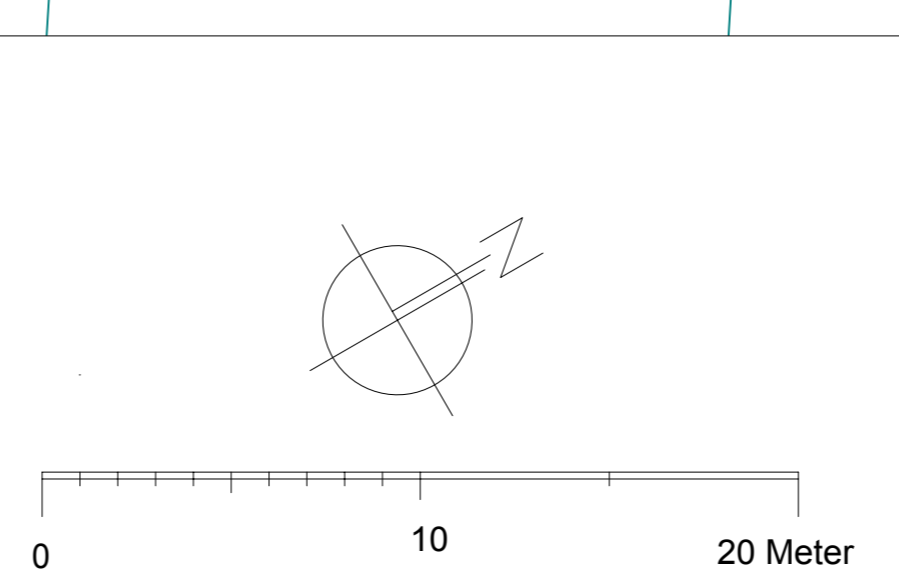

PLANGRUNDLAGE:
 Plangrundlagen:
 öffentlich bestellter Vermessungsingenieur Sabine Scheu,
 Bestandsplan
 letzte Nachtrags-Stand: 08.04.2016
 Edel-Projekt
 Öffentliche Bestandsaufnahme
 Stand: 24.02.2017

FLURSTÜCKE:
 Gemarkung Fürstenwalde
 Flur 151 - Flurstücke 410, 411

Bauvorhaben: Stadt Fürstenwalde (Spree) Freiflächenplanung Ketschendorfer Feldmark	Vorplanung		
	Lageplan		
Auftraggeber: Stadtverwaltung Fürstenwalde "Rathauscenter" Am Markt 4 15517 Fürstenwalde	Blatt Nr.	1	
	Maßstab	1 : 200	
	Freigabe AG	Datum	Zeichen
Planung: Edel-Projekt GbR Büro für Freiraum- und Landschaftsplanung Dipl.-Ing. Petra Edel Dipl.-Ing. André Edel 15517 Fürstenwalde · Berliner Straße 11 M Tel.: 03361 - 376 586 Fax: 03222 - 349 - 1802 E-Mail: mail@edel-projekt.de www.edel-projekt.de	bearbeitet	13.11.2017	AE
	geprüft	13.11.2017	PE