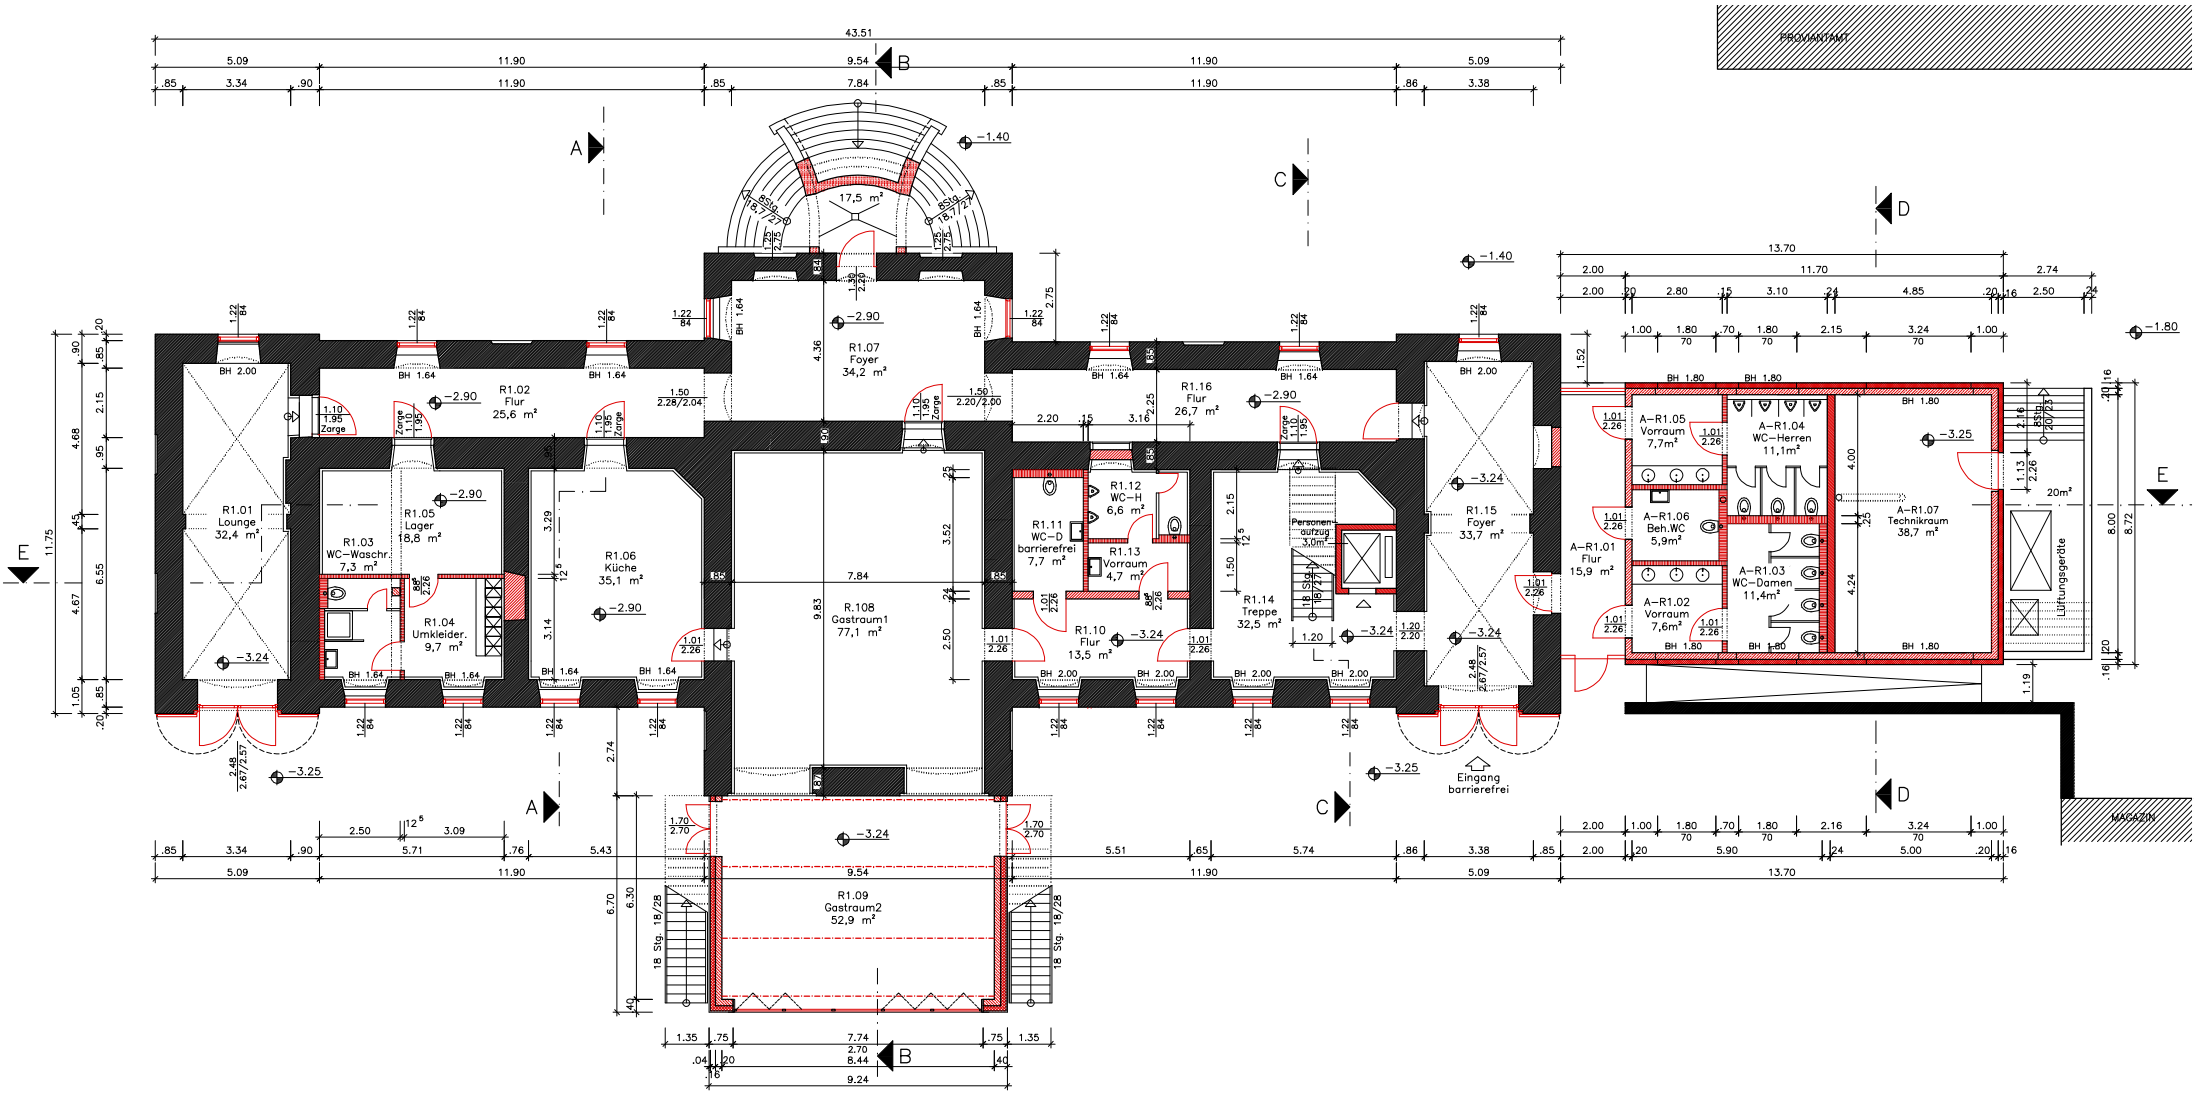
PROVIANTAMT
MAGAZIN
R1.01 Lounge 32,4 m²
R1.02 Flur 25,6 m²
R1.03 WC–Waschr. 7,3 m²
R1.04 Umkleider. 9,7 m²
R1.05 Lager 18,8 m²
R1.06 Küche 35,1 m²
R1.07 Foyer 34,2 m²
R.108 Gastraum1 77,1 m²
R1.09 Gastraum2 52,9 m²
R1.10 Flur 13,5 m²
R1.11 WC–D barrierefrei 7,7 m²
R1.12 WC–H 6,6 m²
R1.13 Vorraum 4,7 m²
R1.14 Treppe 32,5 m²
R1.15 Foyer 33,7 m²
R1.16 Flur 26,7 m²
A–R1.01 Flur 15,9 m²
A–R1.02 Vorraum 7,6m²
A–R1.03 WC–Damen 11,4m²
A–R1.04 WC–Herren 11,1m²
A–R1.05 Vorraum 7,7m²
A–R1.06 Beh.WC 5,9m²
A–R1.07 Technikraum 38,7 m²
Personenaufzug 3,0m²
Lüftungsgeräte
Eingang barrierefrei
43.51
9.54
7.84
17,5 m²
A
B
C
D
E