


-  Gebäude
-  farbiger Asphalt
-  Granitkleinsteinpflaster
-  Stellplatz, Rasenfugenpflaster
-  Tenne
-  Natursteinplatten
-  Granitplatten, Großformat
-  Spielfläche, Fallschutz
-  Mauer
-  Rasen
-  Pflanzfläche
-  Gräserpflanzung
-  Hecke
-  Solitärstrauch
-  Baumpflanzung
-  Baum, Bestand
-  Höhe, Bestand
-  Höhe, geplant
-  Bearbeitungsgebiet
-  Bestandsvermessung / Abriss

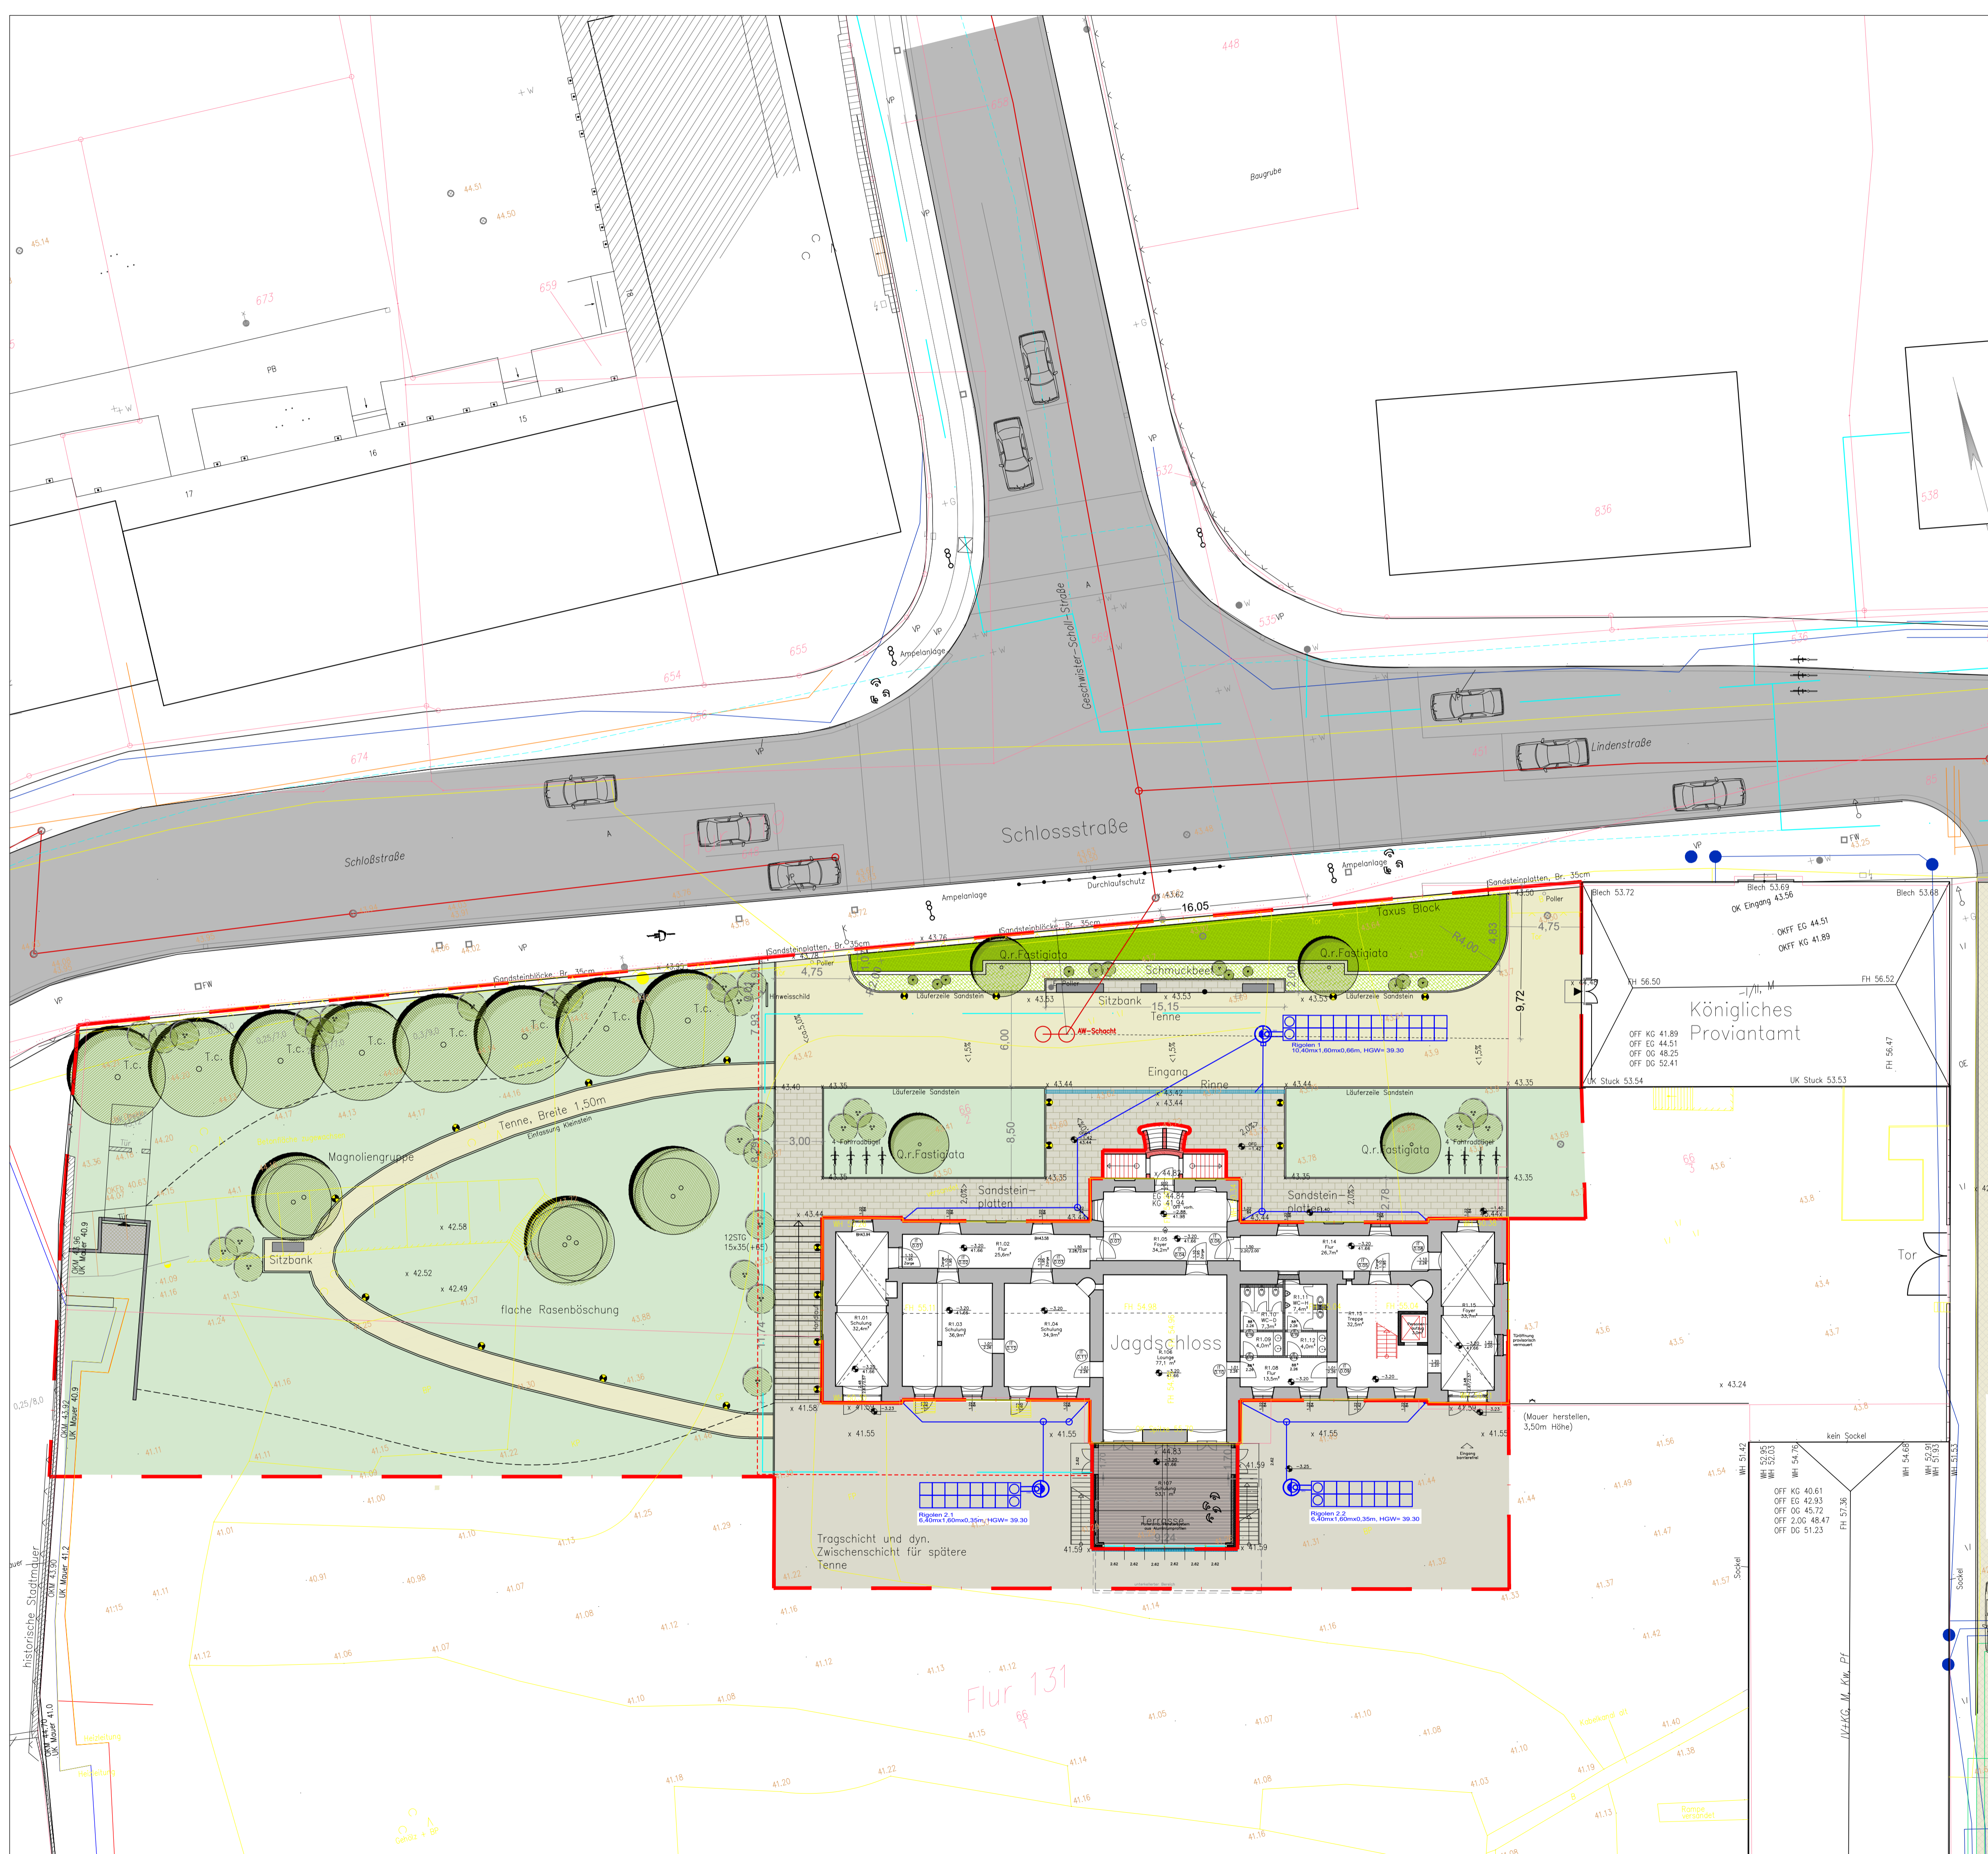

Änderung	Name	Datum	Kurzbeschreibung

Bauvorhaben:
Areal des ehem. Jagdschloss und Speichers in Fürstenwald/Spree
Ausführungsplanung

Lageplan VORABZUG

Maßstab:	1:200	Bearbeiter:	HH / NK / KS
Plannummer:	460.05.04	Datum:	06.05.2022
Format:	A1	Dateiname:	460_202504_Jagdschloss_Entwurf_Ausführung

Bauherr / Auftraggeber:



Stadt Fürstenwalde/Spree
Am Markt 4
15517 Fürstenwalde/Spree